
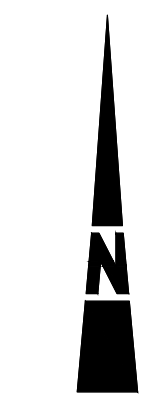


**Vorhabenbezogener Bebauungsplan mit örtlichen Bauvorschriften
Schloss Ebnet, Plan-Nr. 3-65, (Ebnet)
(Stand: 04.10.2023)**


Vorhaben- und Erschließungspläne:

- Plan Nr. 1.1 Lageplan Gesamtvorhaben, vom 02.11.2022
- Plan Nr. 2.1 Reithalle Grundriss EG, vom 11.03.2021
- Plan Nr. 2.2 Reithalle Grundriss OG, vom 11.03.2021
- Plan Nr. 2.3 Reithalle Dachaufsicht, vom 11.03.2021
- Plan Nr. 2.4 Reithalle Schnitte, vom 11.03.2021
- Plan Nr. 2.5 Reithalle Ansichten, vom 11.03.2021
- Plan Nr. 3.1 Zehntscheune Grundriss EG und OG, vom 12.03.2021
- Plan Nr. 3.2 Zehntscheune Ansichten, vom 12.03.2021
- Plan Nr. 4.1 Schloss Ebnet, Grundriss UG und EG, vom 04.11.2021
- Plan Nr. 4.2 Schloss Ebnet, Grundriss OG und DG, vom 10.03.2021
- Plan Nr. 4.3 Schloss Ebnet, Dachaufsicht und Dachspitz, vom 04.11.2020
- Plan Nr. 4.4 Schloss Ebnet, Schnitte, vom 04.11.2020
- Plan Nr. 4.5 Schloss Ebnet, Ansichten Ost und Nord, vom 17.11.2020
- Plan Nr. 4.6 Schloss Ebnet, Ansichten West und Süd, vom 17.11.2020
- Plan Nr. 5.1 Neubau Ost, Grundriss, Ansichten und Schnitte, vom 04.03.2021
- Plan Nr. 6.1 Neubau Nord, Grundriss, Ansichten und Schnitte, vom 04.03.2021
- Plan Nr. 7.1 Einfamilienhaus, Grundriss EG, OG und Dachspitz vom 17.03.2022
- Plan Nr. 7.2 Einfamilienhaus, Ansichten, vom 17.03.2022
- Plan Nr. 7.3 Einfamilienhaus, Schnitte, vom 17.03.2022

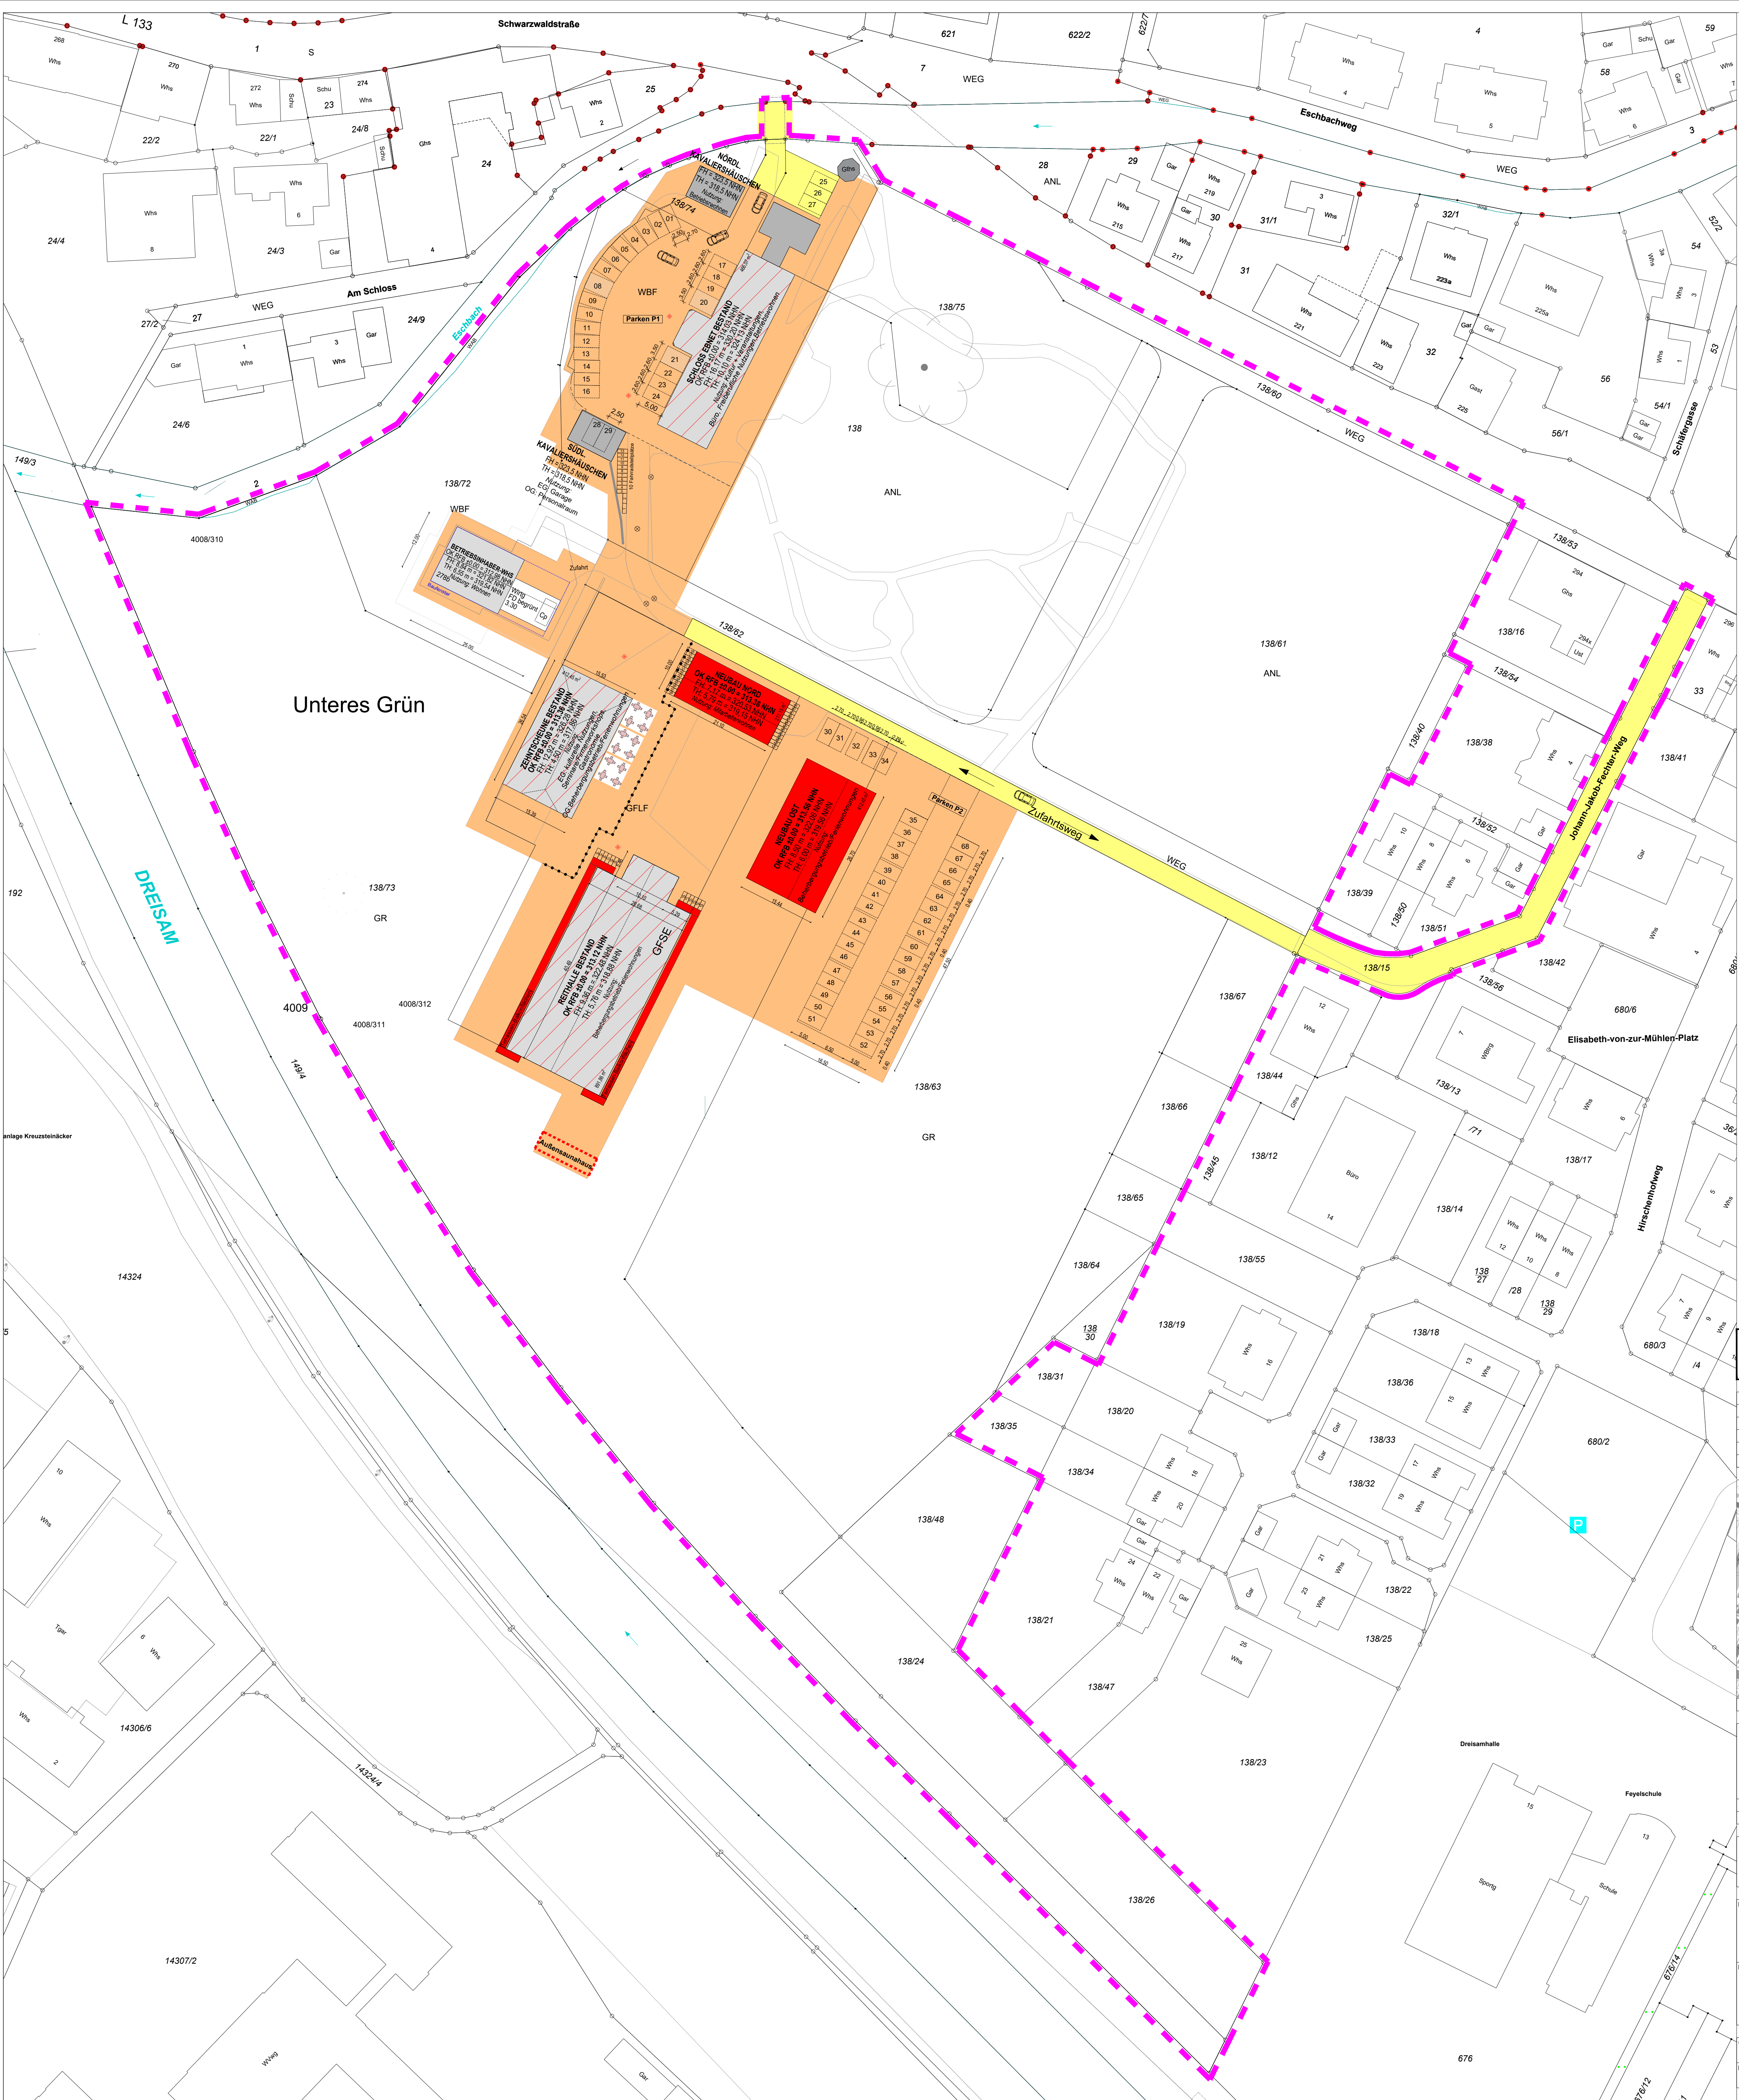

Vorhabenplan Nr. 1.1

INDEX	DATUM	KÜRZEL	ART DER ÄNDERUNG

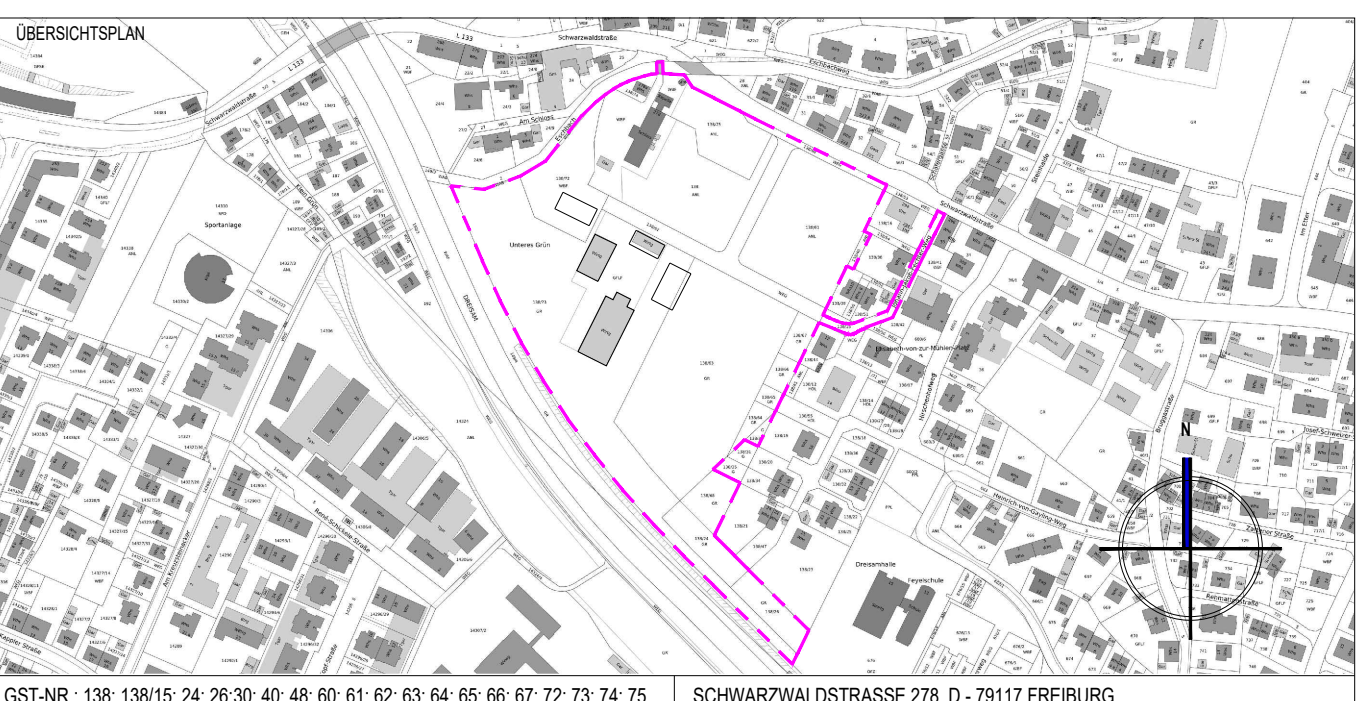

GST-NR.: 138/15, 24, 26/30, 40, 48, 60, 61, 62, 63, 64, 65, 66, 67, 72, 73, 74, 75 SCHWARZWALDSTRASSE 278, D- 79117 FREIBURG


FACHPLANER, GENERALPLANER WÖSSNER & LECHLER BAUPROJEKTE GMBH • FREIBURG • STUTTGART	BAUHERR: Schloss Ebnat GmbH & Co. KG  Schloss Ebnat
D-79098 FREIBURG, LUISENSTRASSE 7 T +49 (0)761 156218 - 70, F +49 (0)761 156218 - 79	D-79117 FREIBURG, SCHWARZWALDSTRASSE 278 FR. VAN MANEN

VORHABENPLANUNG

PROJEKT Schloss Ebnat: Schlossresort / Beherbergungsbetrieb Schwarzwaldstraße 278, D- 79117 Freiburg
PLANNUMMER LAGEPLAN

GEZEICHNET MTNEZ	GEPRÜFT	MASSSTAB 1 : 500	PLANNUMMER WL2009_ZG_LP_B00_BI.01
DATUM 02.11.2022	DATUM	FORMAT 900x841	INDEX 01
			BLATT 01

Vorhabenplan Nr. 2.1

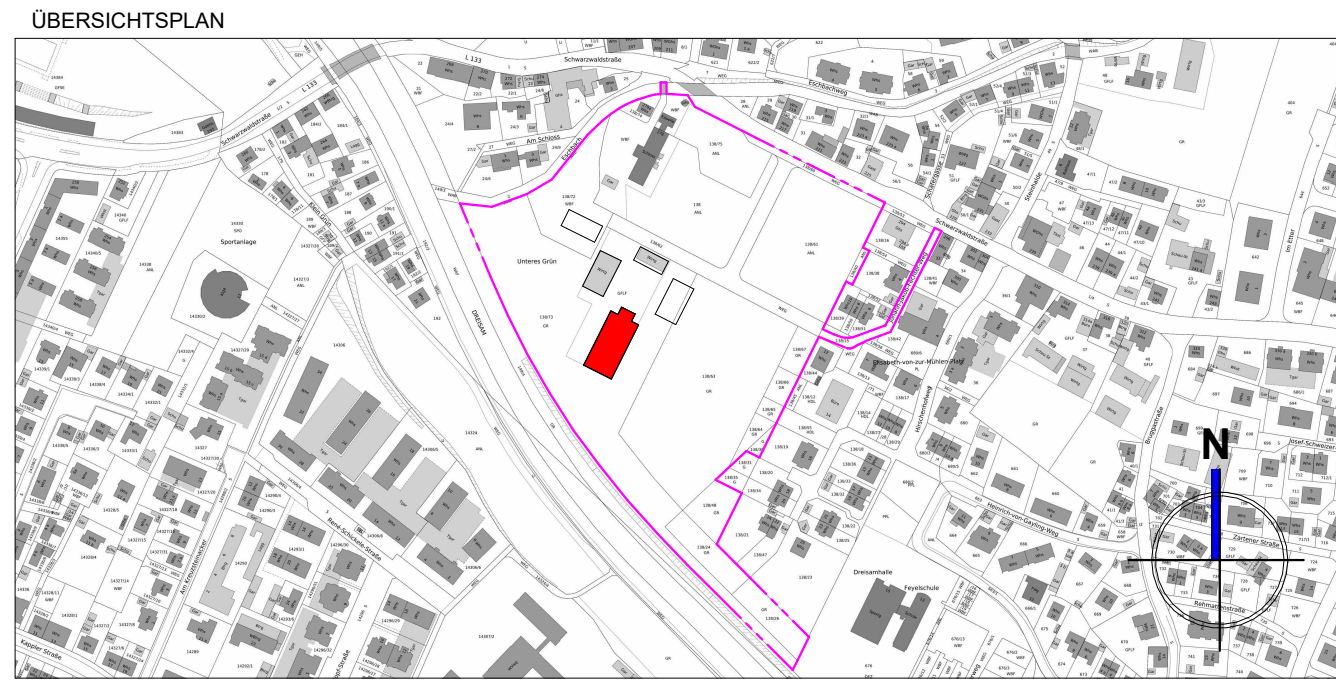

VORHABENPLANUNG

PROJEKT: Schloss Ebnet: Schlossresort / Beherbergungsbetrieb

Schwarzwaldstraße 278,
D - 79117 Freiburg

PROJ-NR: WL_2008

GRUNDSTÜCK: 138/73

BAUHERR: Schloss Ebnet GmbH & Co. KG



Schwarzwaldstraße 278
D - 79117 Freiburg

Freiburg den, _____ Unterschrift _____

PLANINHALT: Maßstab: 1 : 100

Reithalle - Grundriss Erdgeschoss OK FFB = ±0.000

PLAN-NR: GP-02

DATUM: 11.03.2021

PLANVERFASSER: Wössner & Lechler Bauprojekte GmbH

Luisenstraße 7
D - 79098 Freiburg

Telefon: 0761 15621870
info@woessner-lechler.de

BAUPROJEKTE GMBH • FREIBURG - STUTTGART

Freiburg den, _____ Unterschrift _____

GEZEICHNET: AM

BAUBEHÖRDE: Baurechtsamt Freiburg im Breisgau




Fahrenbachallee 12
D - 79106 Freiburg
Telefon: 0761 2014390
Email: bzb@stadt.freiburg.de

DER AUSFÜHRENDE IST VERPFLICHTET, ALLE BESTANDSMASSE UND PLANKOTEN VOR ARBEITSBEGINN ZU ÜBERPRÜFEN. DIESE ZEICHNUNG IST UNSER GEISTIGES EIGENTUM UND UNTERLIEGT DEM URHEBERRECHT. EINE VERVIELFÄLTIGUNG, AUSHÄNDIGUNG AN DRITTE PERSONEN ODER ÜBERLASSUNG AN KONKURRENZFIRMEN IST UNTERSAGT.

0.841 x 0.420 = 0.35 m²



Vorhabenplan Nr. 2.2

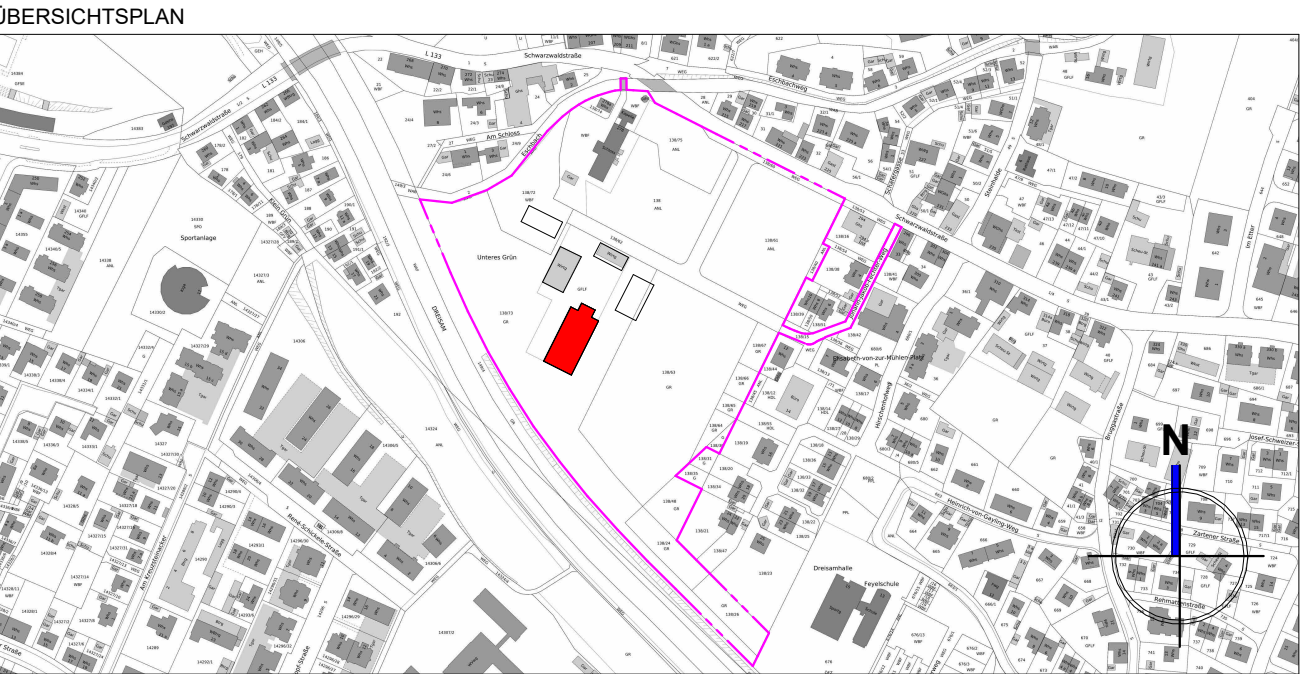

VORHABENPLANUNG

PROJEKT: Schloss Ebnet: Schlossresort / Beherbergungsbetrieb

Schwarzwaldstraße 278,
D - 79117 Freiburg

PROJ-NR: WL_2008

GRUNDSTÜCK: 138/73

BAUHERR:



Schloss Ebnet GmbH & Co. KG

Schwarzwaldstraße 278
D - 79117 Freiburg

PLANINHALT:

Maßstab: 1 : 100

Reithalle - Grundriss Obergeschoss OK FFB = +2.815

PLAN-NR: GP-03

DATUM: 11.03.2021

PLANVERFASSER:

WÖSSNER & LECHLER

BAUPROJEKTE GMBH • FREIBURG • STUTTGART

Wössner & Lechler Bauprojekte GmbH

Luisenstraße 7
D - 79098 Freiburg
Telefon: 0761 15621870
info@woessner-lechler.de
https://www.woessner-lechler.com

Freiburg den, _____ Unterschrift _____


GEZEICHNET: Verfasser

BAUBEHÖRDE:



Baurechtsamt Freiburg im Breisgau

Fahrenbachallee 12
D - 79106 Freiburg
Telefon: 0761 2014390
Email: bzb@stadt.freiburg.de

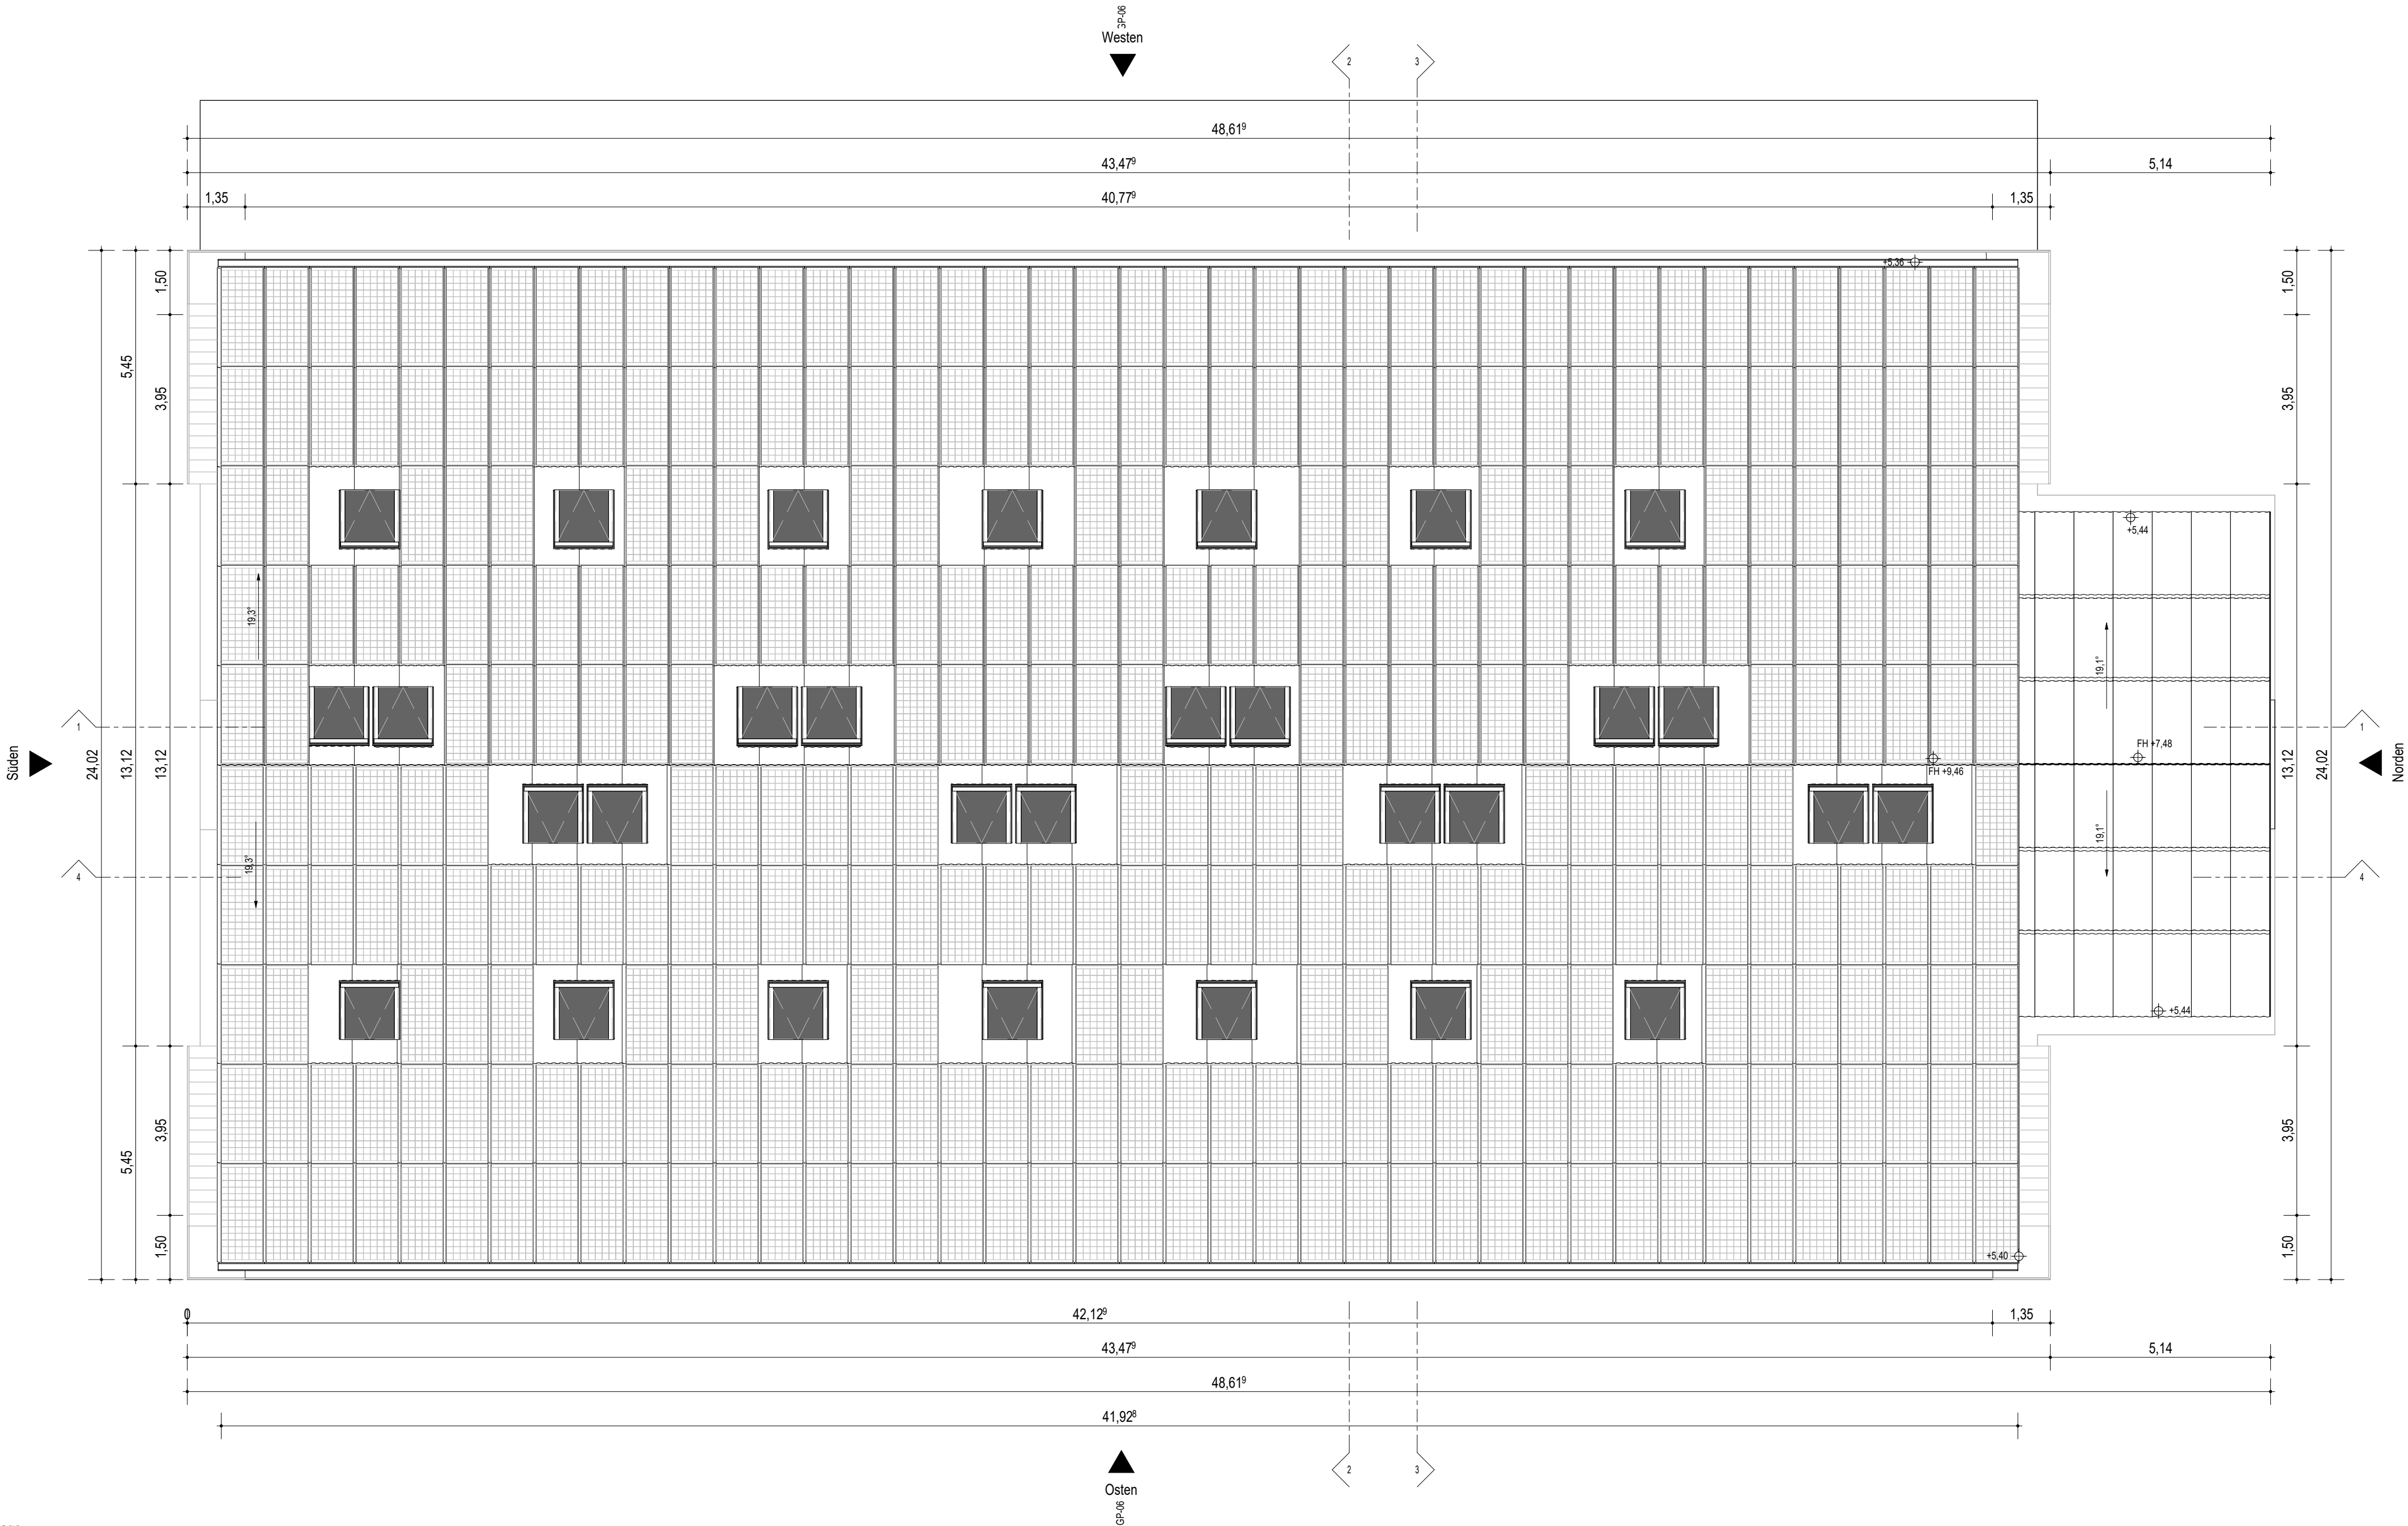


Photovoltaik-Anlage

Im Zuge des geplanten Umbaus der Reithalle für eine Nutzung mit Ferienwohnungen, soll auf der Dachfläche eine PV-Anlage installiert werden. Unsere Vorberechnungen ergaben, dass bei Umsetzung des Umbaus wie geplant, die vorhandene Tragkonstruktion dies so zulässt.

Modulfläche in m²: 710,8 m²
Nennleistung der PV-Anlage in kWp: 149,24 kWp
Nach Rücksprache mit der Badenova ist die Abklärung eines Netzverknüpfungspunktes erst in der Ausführungsplanung erwünscht.
Grundsätzlich ist geplant den PV- Strom auf dem Areal weitestgehend selbst zu nutzen.

Vorhabenplan Nr. 2.3

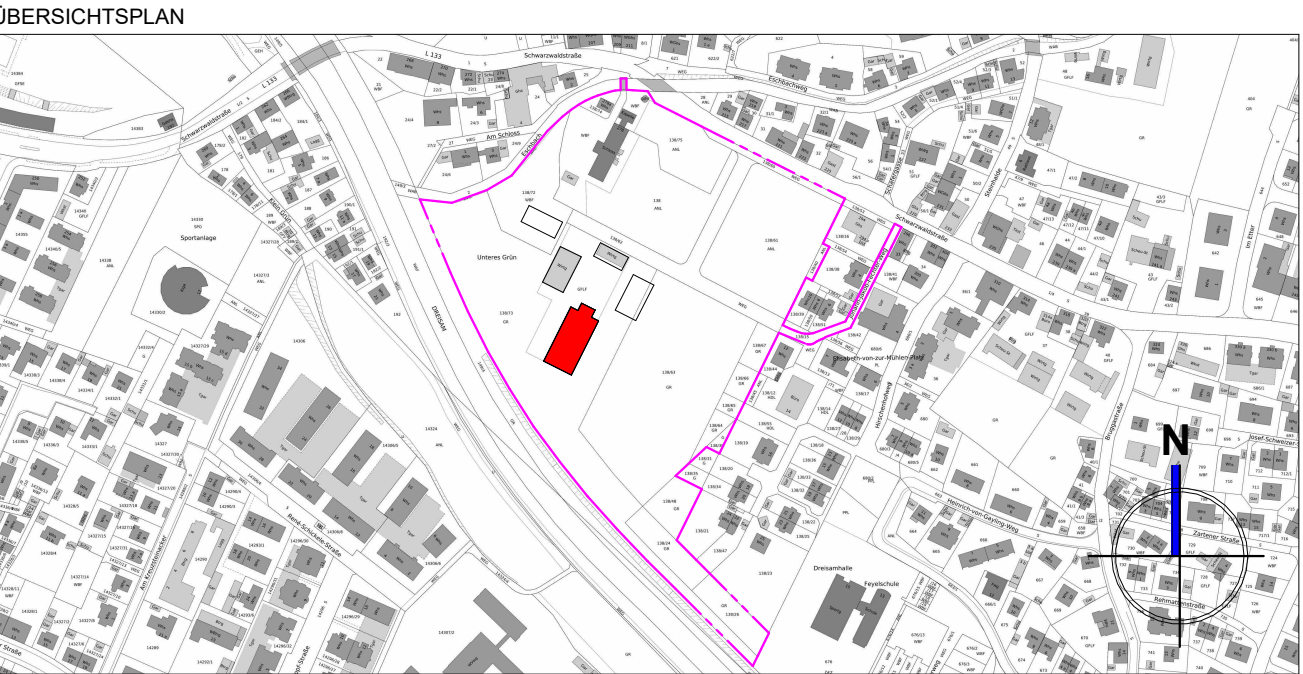

OK FFB EG ±0.000 = ca. 313,12 m ü. NN

VORHABENPLANUNG

PROJEKT: Schloss Ebnet: Schlossresort / Beherbergungsbetrieb

Schwarzwaldstraße 278,
D - 79117 Freiburg

PROJ-NR: WL_2008

GRUNDSTÜCK: 138/73

BAUHERR: Schloss Ebnet GmbH & Co. KG



Schwarzwaldstraße 278
D - 79117 Freiburg

Freiburg den, _____ Unterschrift _____

PLANINHALT: Maßstab: 1 : 100

Reithalle - Dachaufsicht Satteldach

PLAN-NR: GP-04

DATUM: 27.09.2023

PLANVERFASSER: Wössner & Lechler Bauprojekte GmbH

Luisenstraße 7
D - 79098 Freiburg

BAUPROJEKTE GMBH • FREIBURG • STUTTGART

Telefon: 0761 15621870
info@woessner-lechler.de

https://www.woessner-lechler.com

Freiburg den, _____ Unterschrift _____

GEZEICHNET: AM

BAUBEHÖRDE: Baurechtsamt Freiburg im Breisgau



Fahrenbachallee 12
D - 79106 Freiburg


Telefon: 0761 2014390

Email: bzb@stadt.freiburg.de


DER AUSFÜHRENDE IST VERPFLICHTET, ALLE BESTANDSMASSE UND PLANKOTEN VOR ARBEITSBEGINN ZU ÜBERPRÜFEN. DIESE ZEICHNUNG IST UNTER GEISTIGES EIGENTUM UND UNTERLIEGT DEM URHEBERRECHT. EINE VERVIELFÄLTIGUNG, AUSHÄNDIGUNG AN DRITTE PERSONEN ODER ÜBERLASSUNG AN KONKURRENZFIRMEN IST UNTERSAGT.

0.841 x 0.420 = 0.35 m²


Schnitt 1 - 1
M 1 : 100

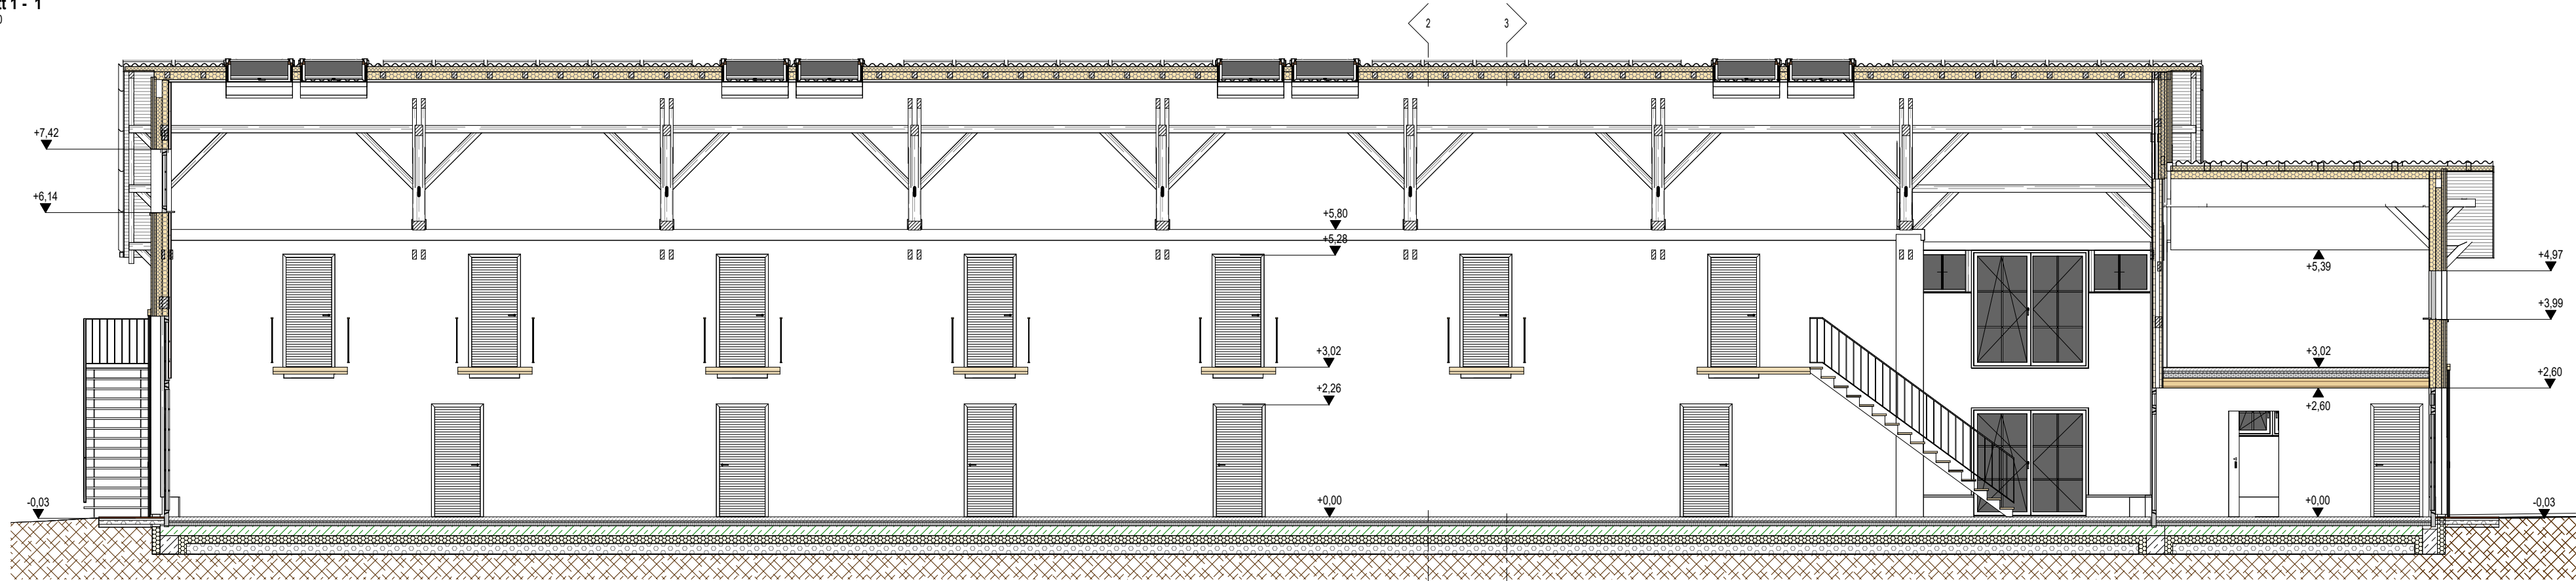


Schnitt 4 - 4
M 1 : 100

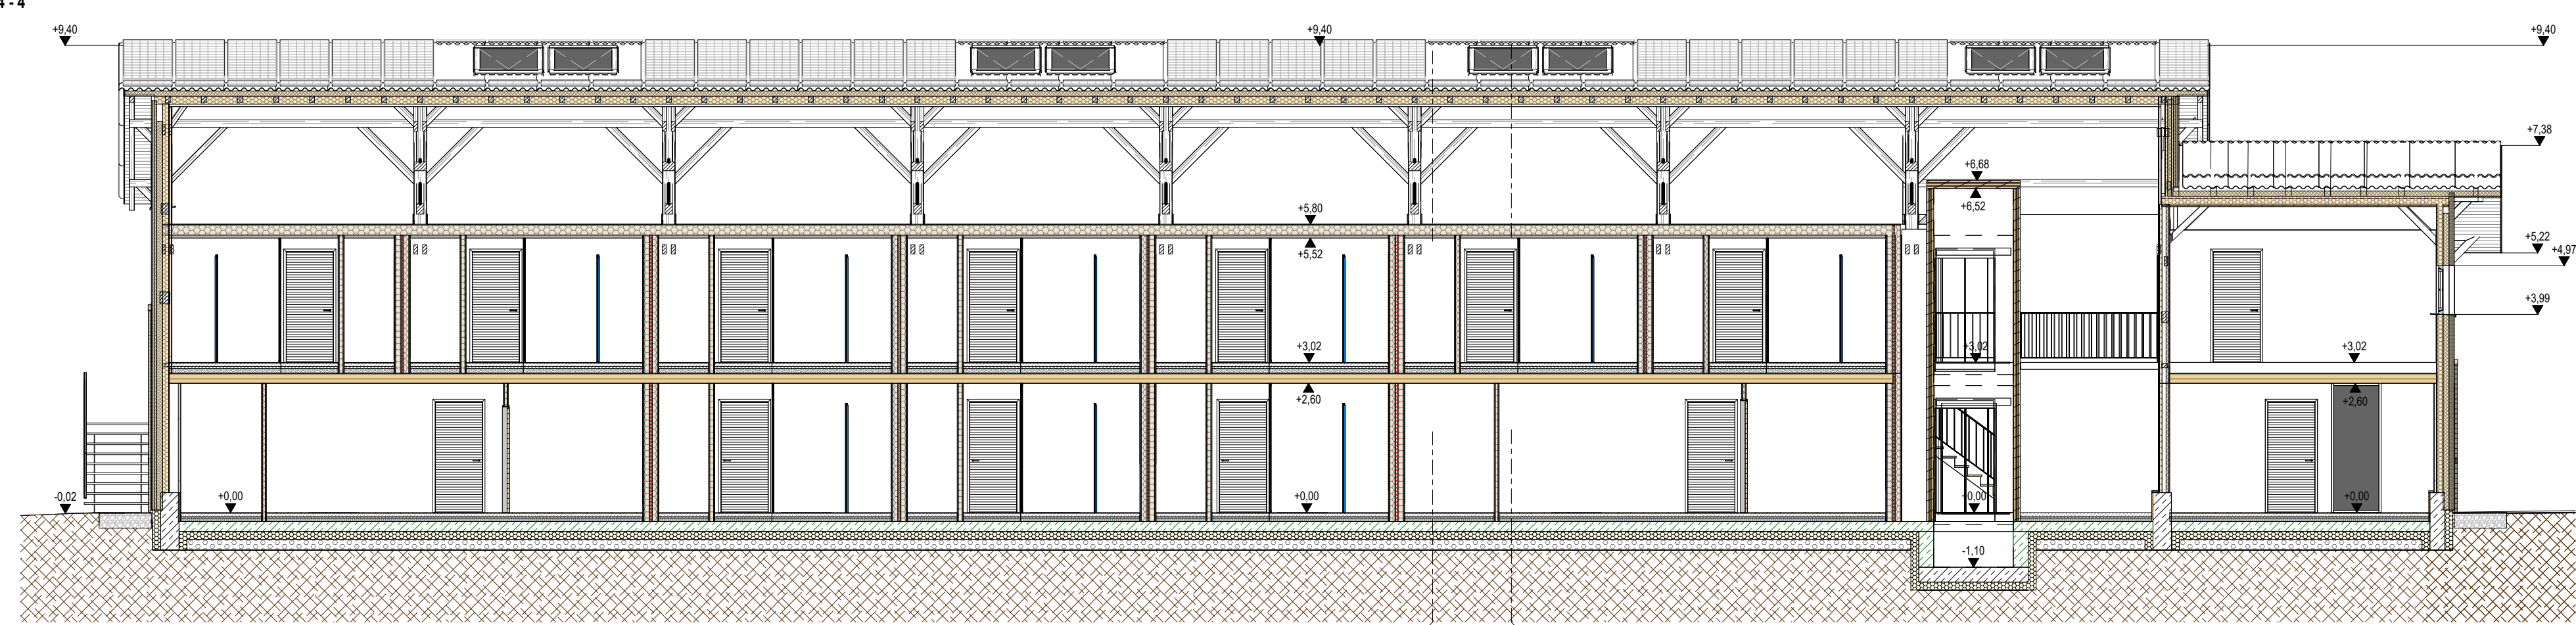

Schnitt 2 - 2
M 1 : 100

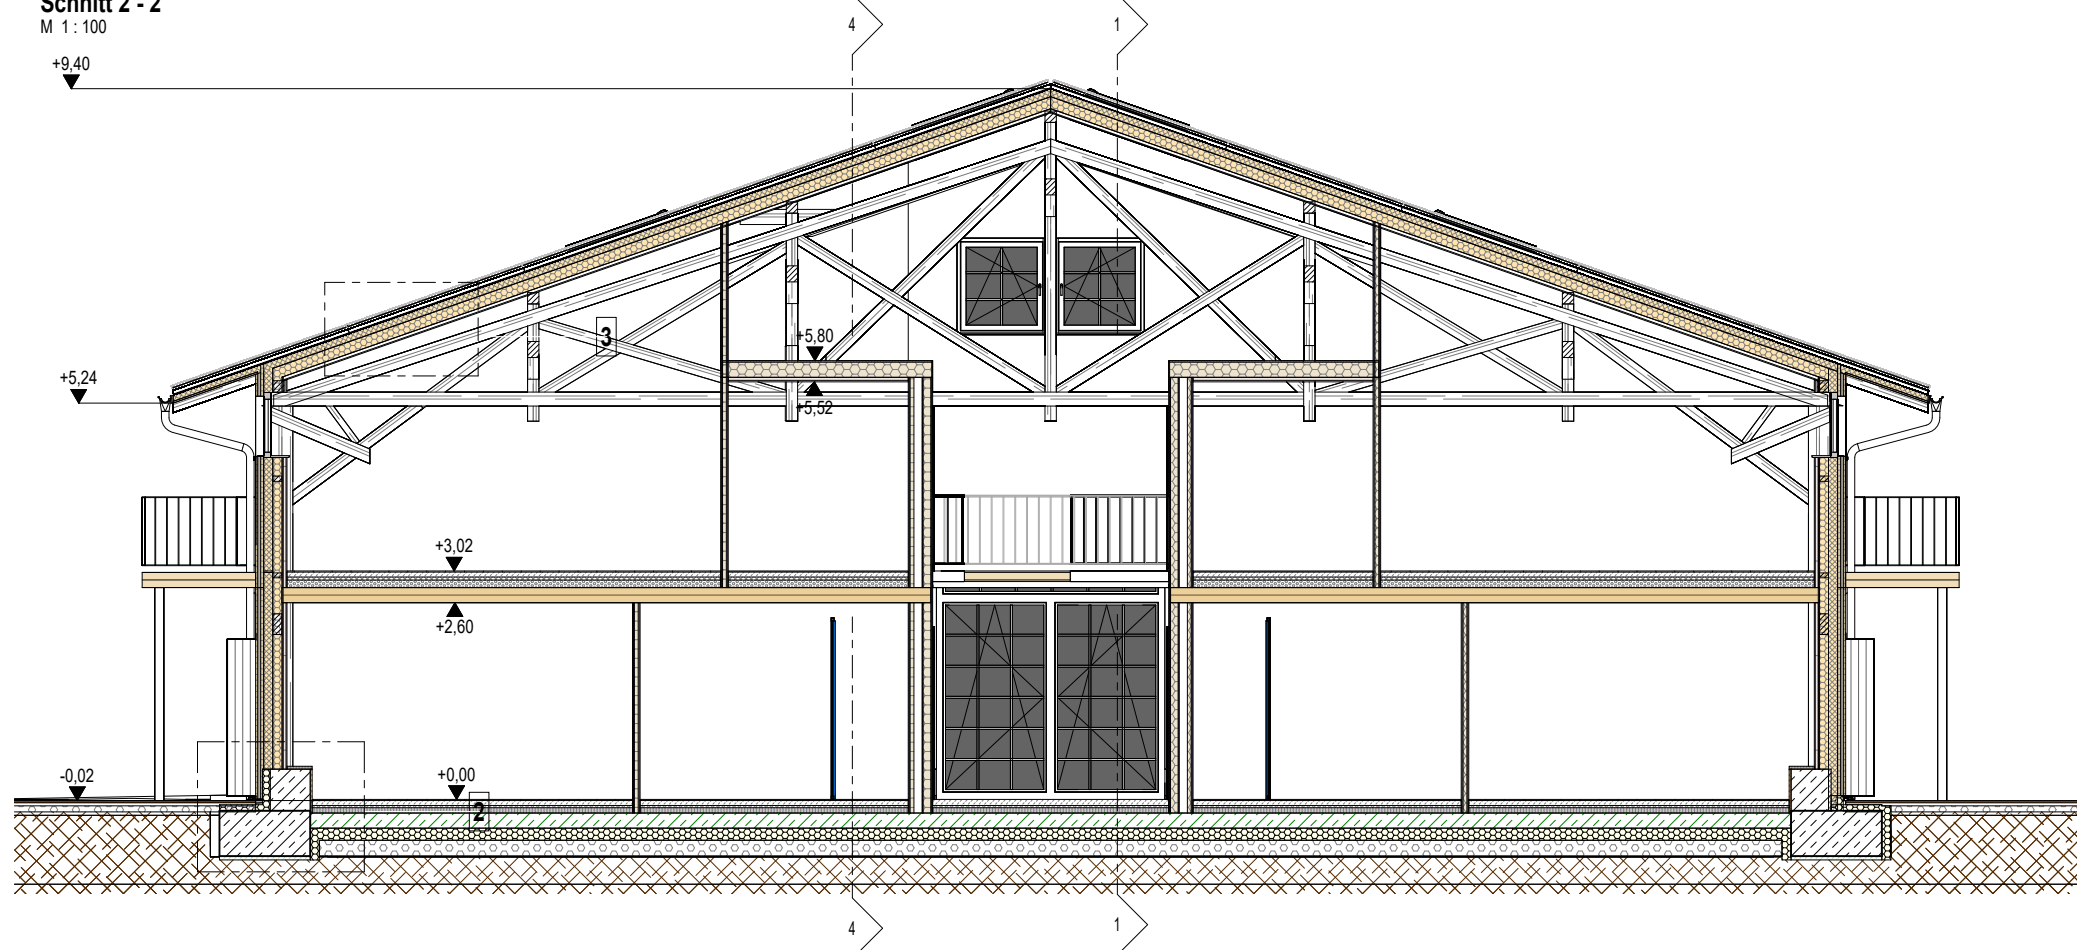


Schnitt 3 - 3
M 1 : 100

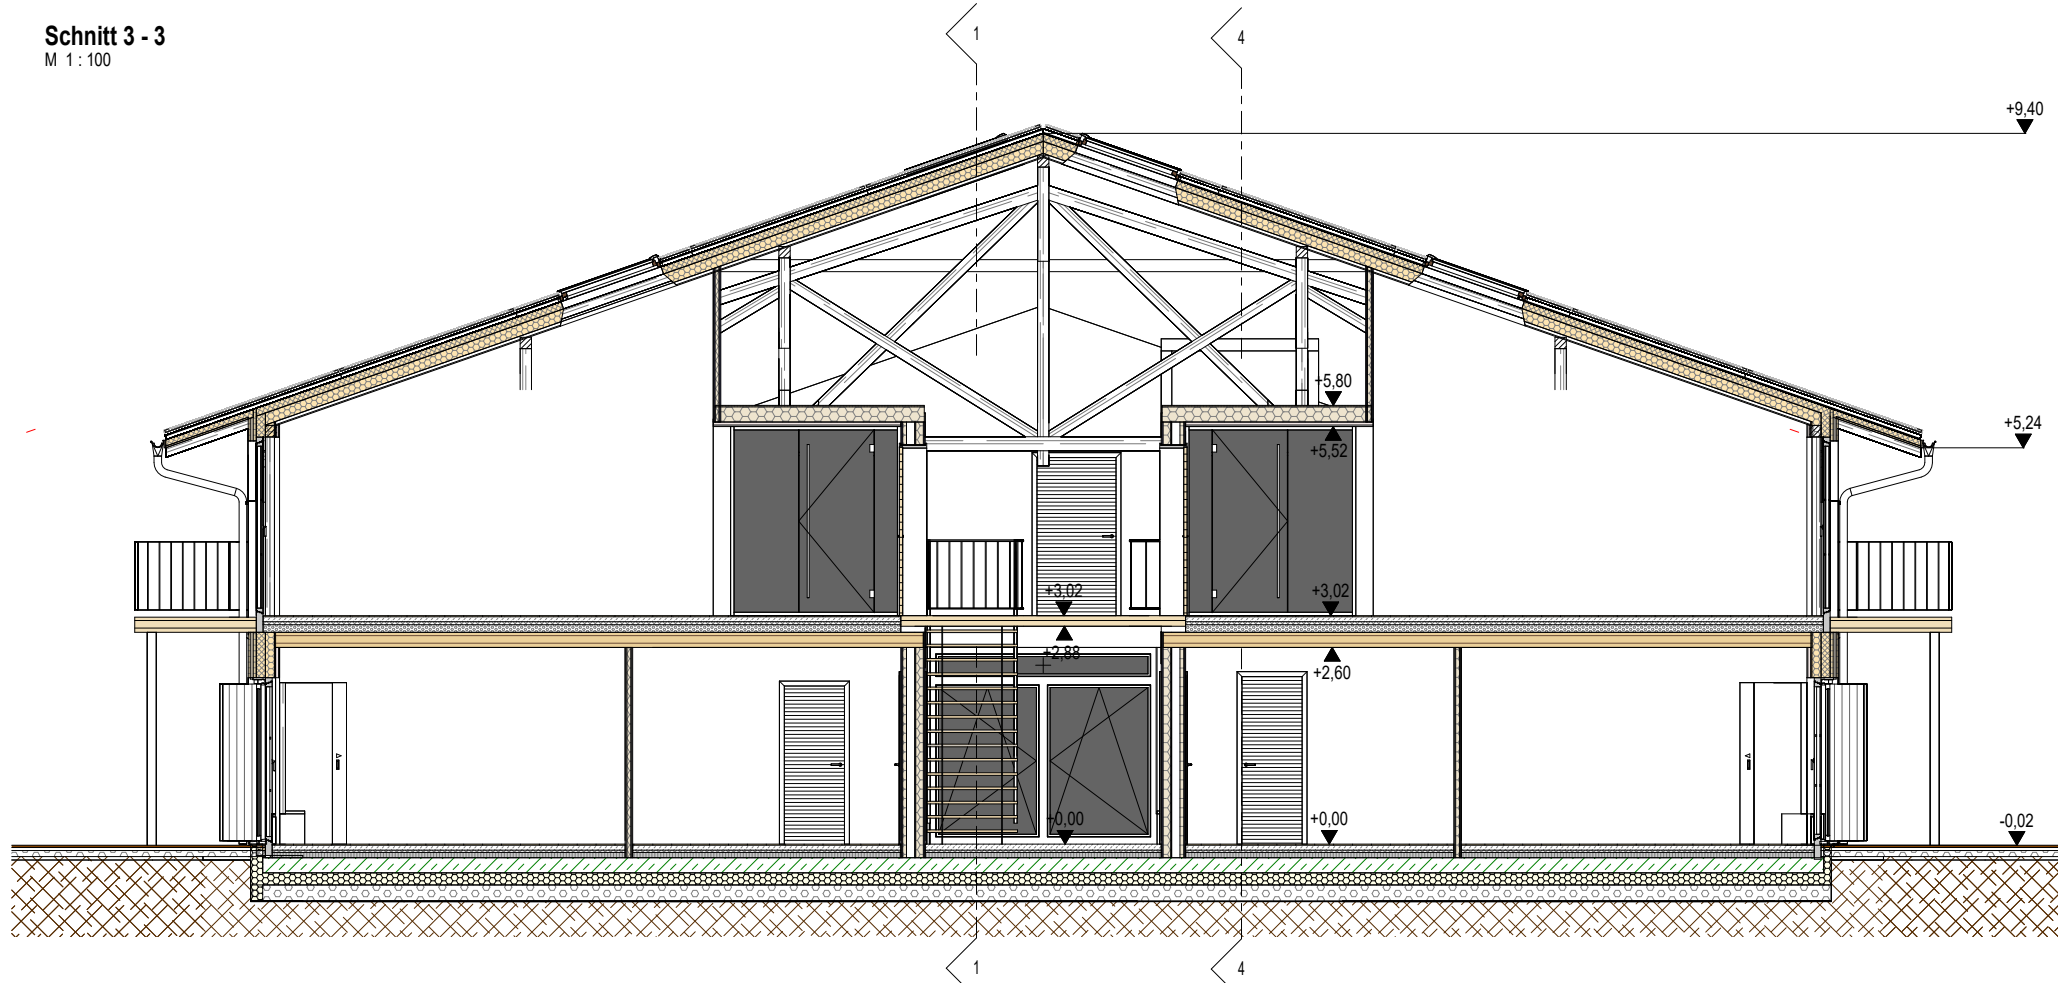

Vorhabenplan Nr. 2.4

ÜBERSICHTSPLAN

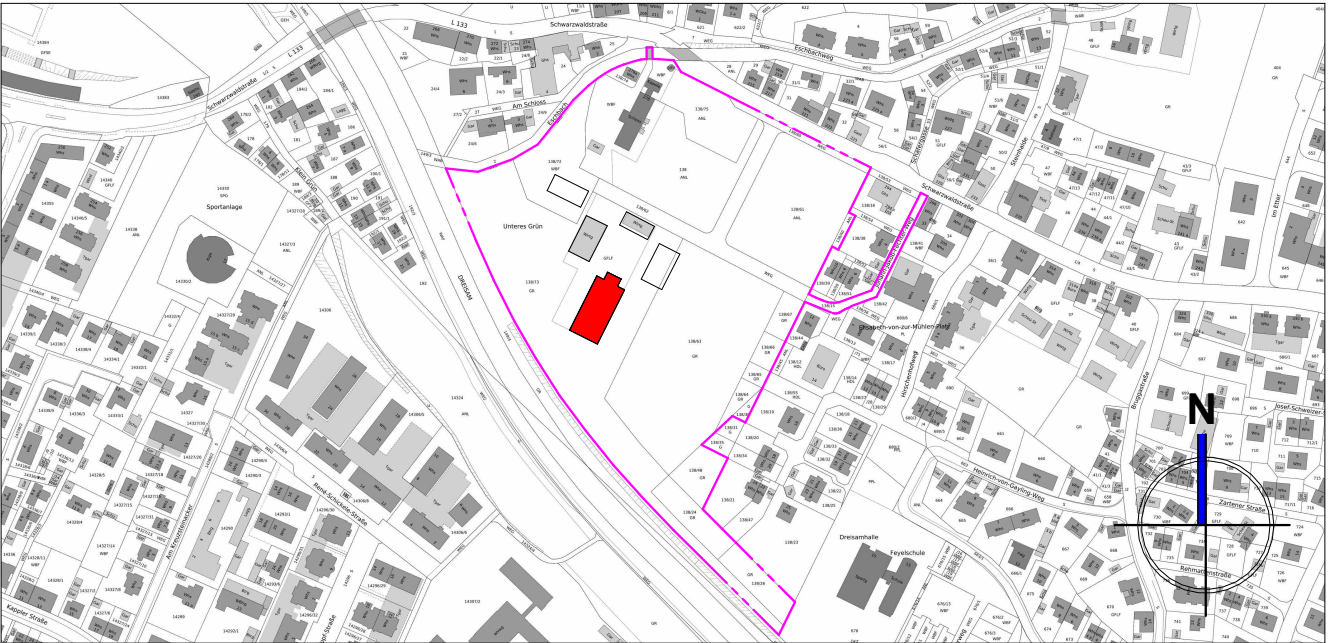

OK FFB EG ± 0.000 = ca. 313,12 m ü. NN

VORHABENPLANUNG

PROJEKT: Schloss Ebnet: Schlossresort / Beherbergungsbetrieb

Schwarzwaldstraße 278,
D - 79117 Freiburg

PROJ-NR: WL_2008

GRUNDSTÜCK: 138/73

BAUHERR:



Schloss Ebnet

Freiburg den, _____ Unterschrift _____

Schloss Ebnet GmbH & Co. KG

Schwarzwaldstraße 278
D - 79117 Freiburg

PLANINHALT:

Maßstab: 1 : 100

Reithalle - Schnitte

PLAN-NR: GP-05

DATUM: 11.03.2021

PLANVERFASSER:

WÖSSNER & LECHLER

BAUPROJEKTE GMBH • FREIBURG • STUTTGART

Freiburg den, _____ Unterschrift _____

Wössner & Lechler Bauprojekte GmbH

Luisenstraße 7
D - 79098 Freiburg
Telefon: 0761 15621870
info@woessner-lechler.de
https://www.woessner-lechler.com


GEZEICHNET: AM

BAUBEHÖRDE:


Freiburg
IM BREISGAU

Baurechtsamt Freiburg im Breisgau

Fahrenbachallee 12
D - 79106 Freiburg
Telefon: 0761 2014390
Email: bzb@stadt.freiburg.de

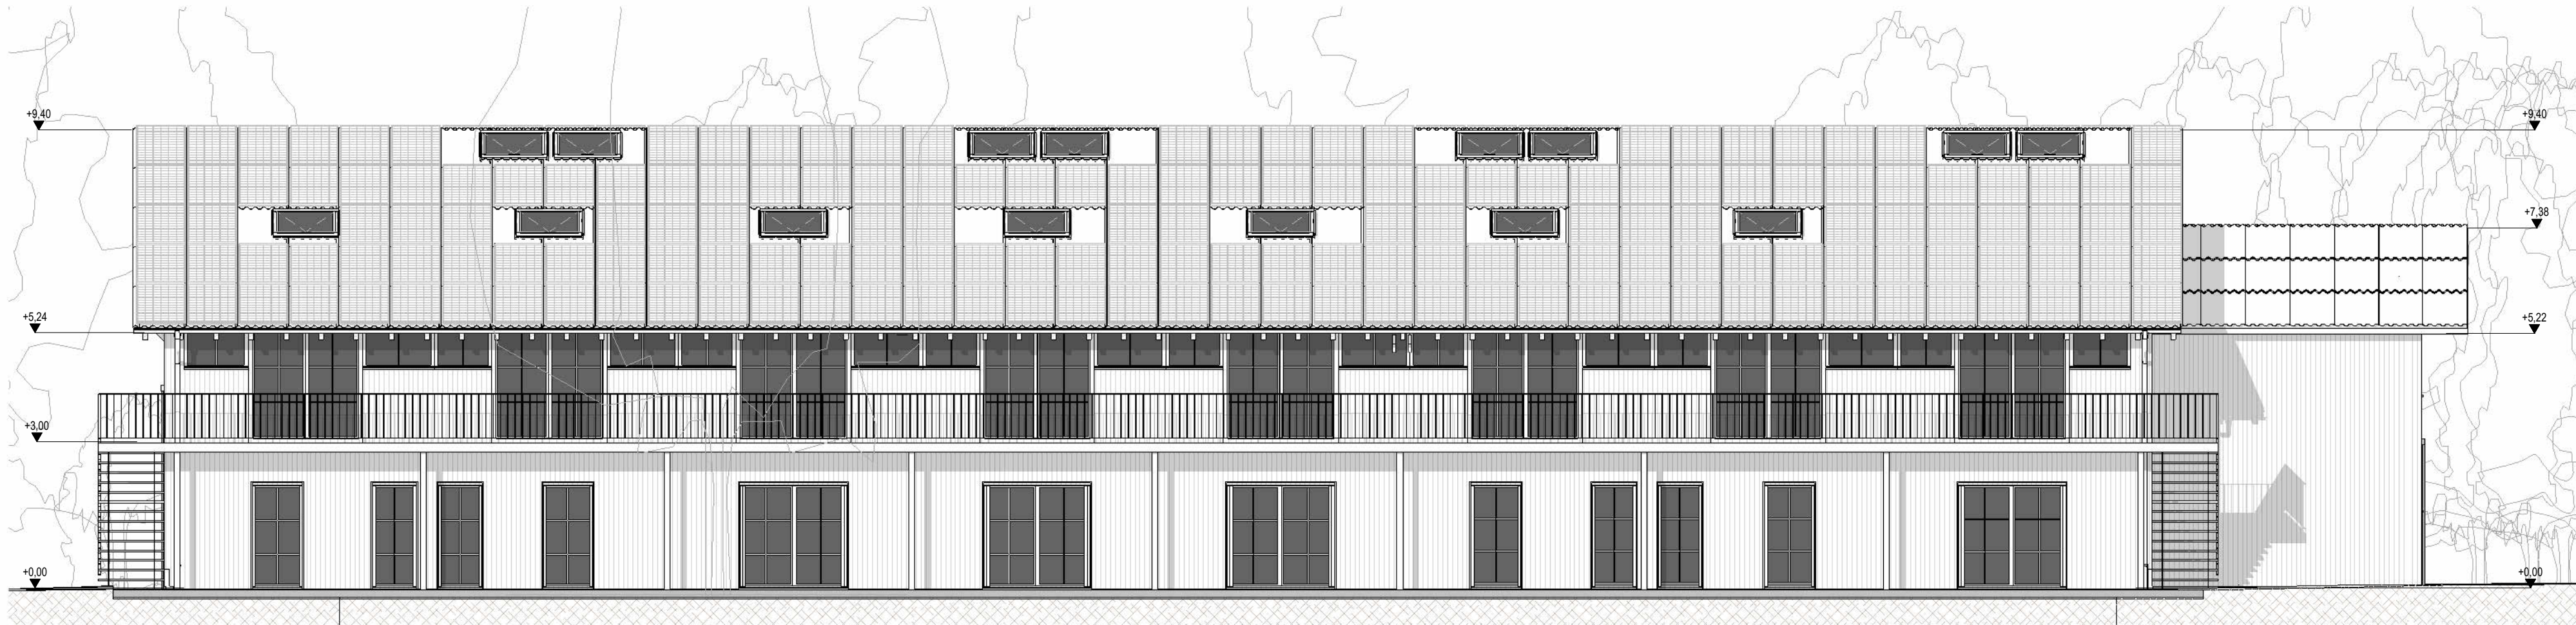

Ostansicht
M 1:100

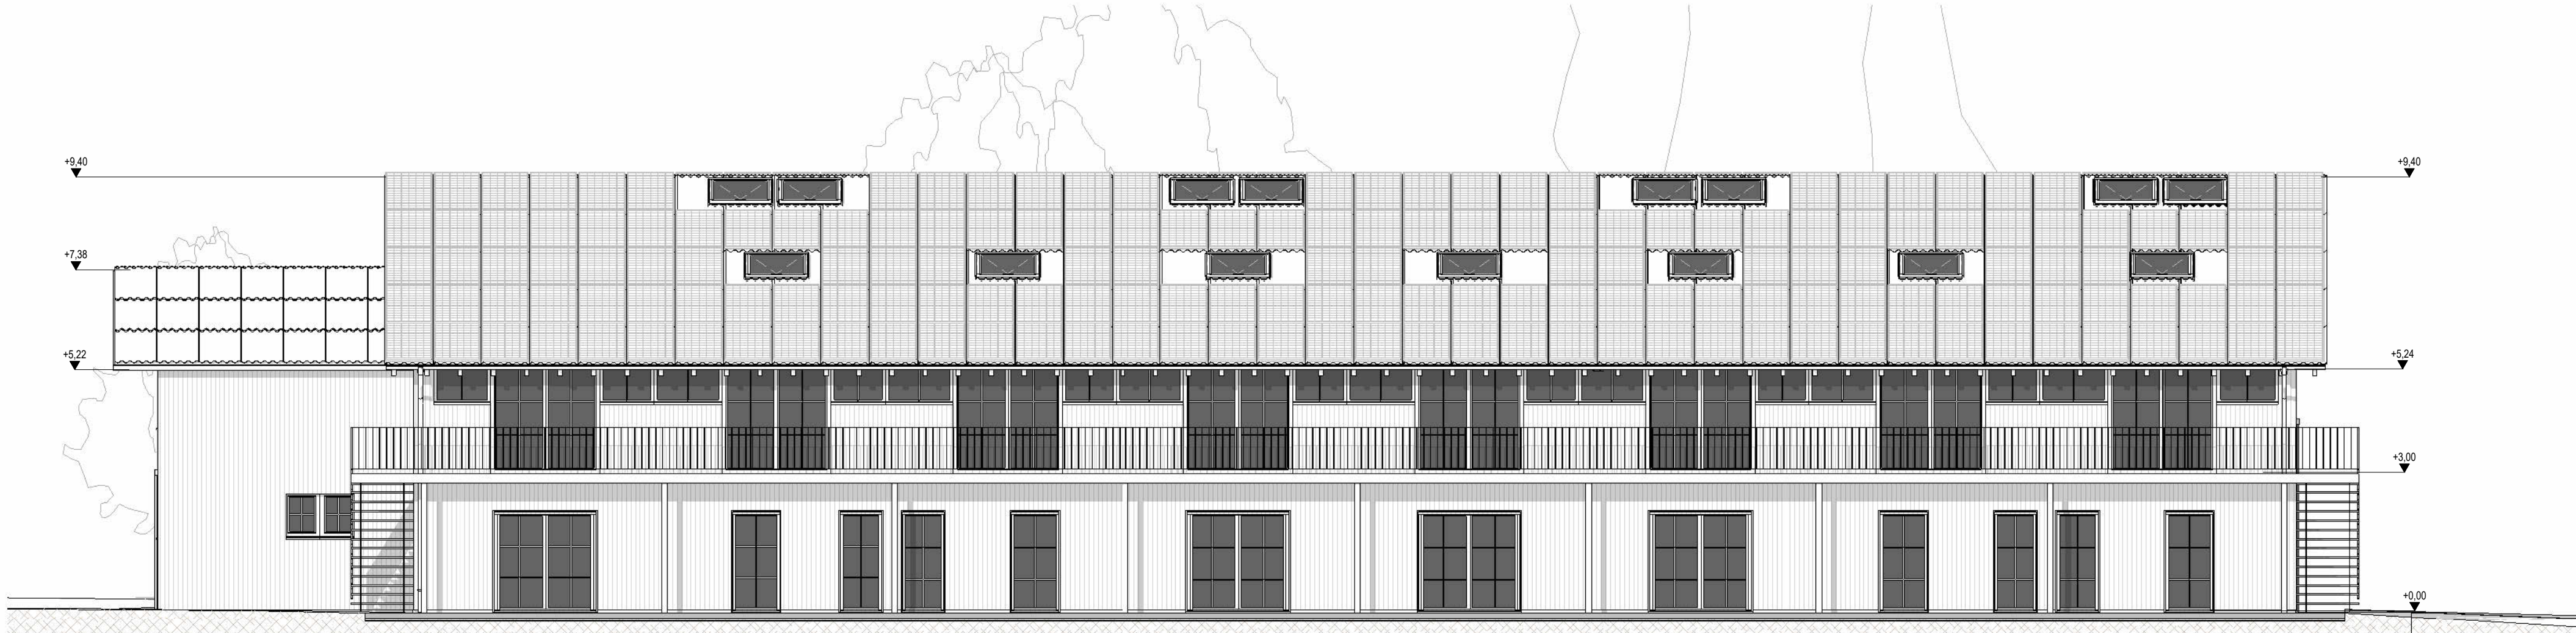

Westansicht
M 1:100




Nordansicht
M 1:100



Südansicht
M 1:100

Vorhabenplan Nr. 2.5

ÜBERSICHTSPLAN

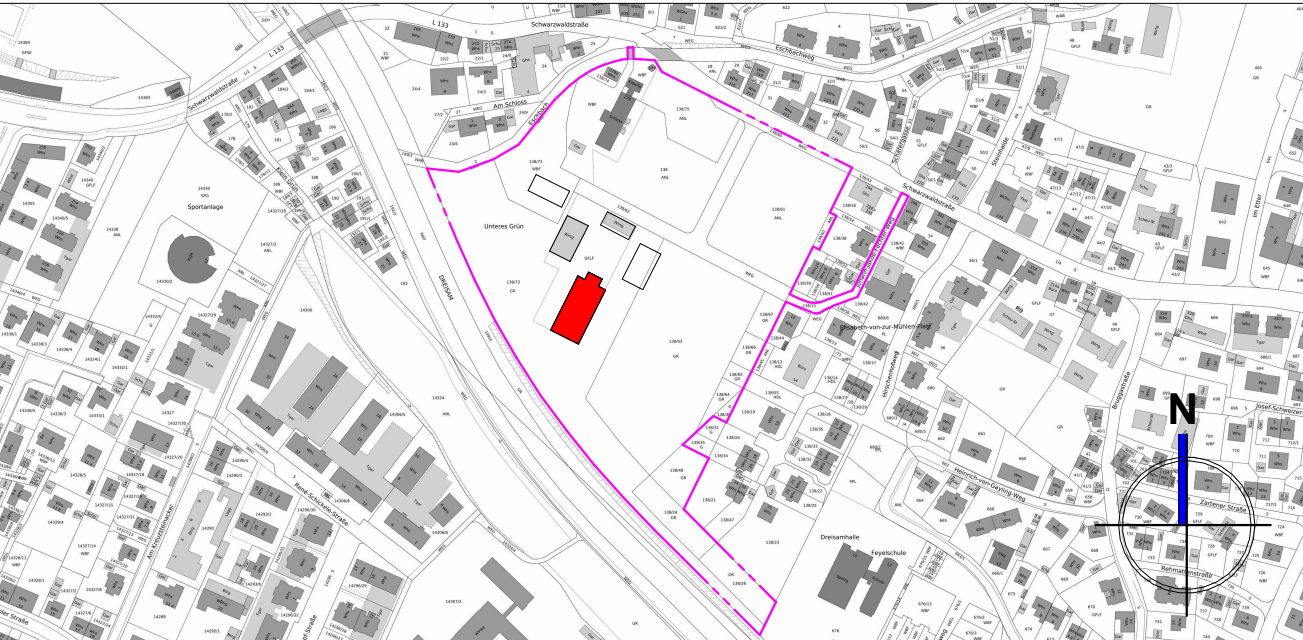

OK FFB EG ± 0.000 = ca. 313,12 m ü. NN

VORHABENPLANUNG

PROJEKT: Schloss Ebnet: Schlossresort / Beherbergungsbetrieb

Schwarzwaldstraße 278,
D - 79117 Freiburg

PROJ-NR: WL_2008

GRUNDSTÜCK: 138/73

BAUHERR:



Schloss Ebnet

Schloss Ebnet GmbH & Co. KG

Schwarzwaldstraße 278
D - 79117 Freiburg

Freiburg den, _____ Unterschrift _____

PLANINHALT:

Maßstab: 1 : 100

Reithalle - Ansichten

PLAN-NR: GP-06

DATUM: 11.03.2021

PLANVERFASSER:

WÖSSNER & LECHLER

BAUPROJEKTE GMBH • FREIBURG • STUTTGART

Wössner & Lechler Bauprojekte GmbH

Luisenstraße 7
D - 79098 Freiburg
Telefon: 0761 15621870
info@woessner-lechler.de
https://www.woessner-lechler.com

Freiburg den, _____ Unterschrift _____

GEZEICHNET: AM

BAUBEHÖRDE:


Freiburg
IM BREISGAU

Baurechtsamt Freiburg im Breisgau


Fahrenbachallee 12
D - 79106 Freiburg
Telefon: 0761 2014390
Email: bzb@stadt.freiburg.de

DER AUSFÜHRENDE IST VERPFLICHTET, ALLE BESTANDSMASSE UND PLANKOTEN VOR ARBEITSBEGINN ZU ÜBERPRÜFEN. DIESE ZEICHNUNG IST UNTER GEISTIGES EIGENTUM UND UNTERLIEGT DEM URHEBERRECHT. EINE VERVIELFÄLTIGUNG, AUSHÄNDIGUNG AN DRITTE PERSONEN ODER ÜBERLASSUNG AN KONKURRENZFIRMEN IST UNTERSAGT.

0.841 x 0.420 = 0.35 m²

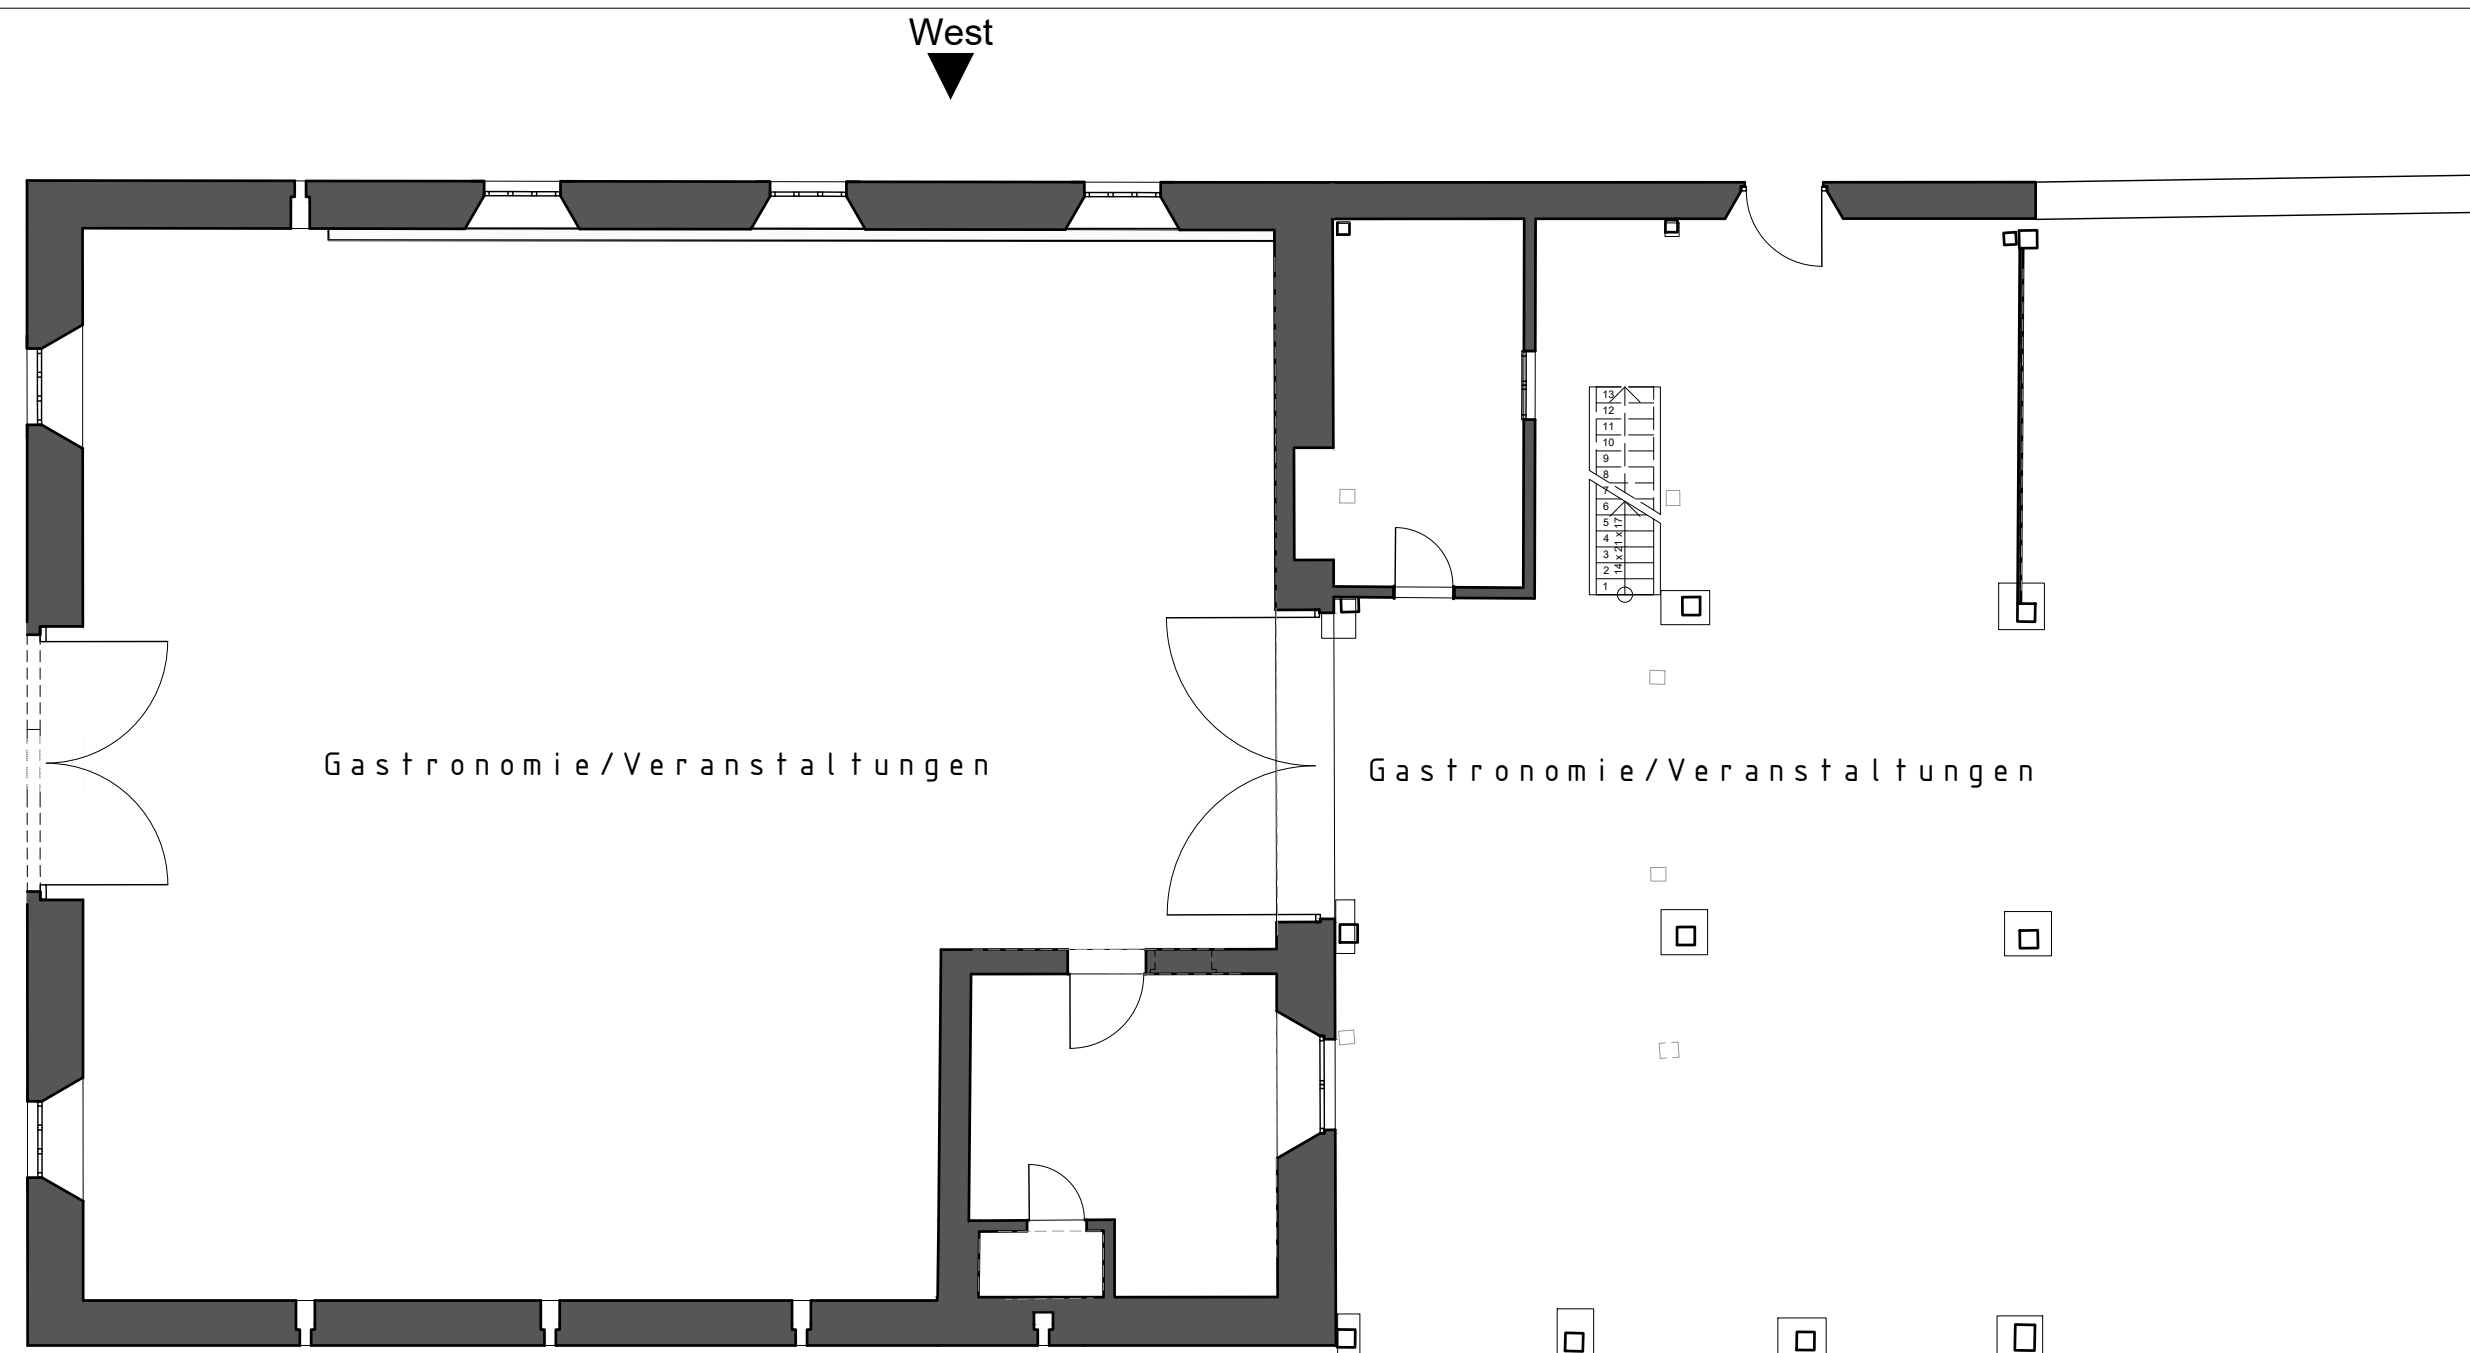


EG: Gastronomie / Veranstaltungen

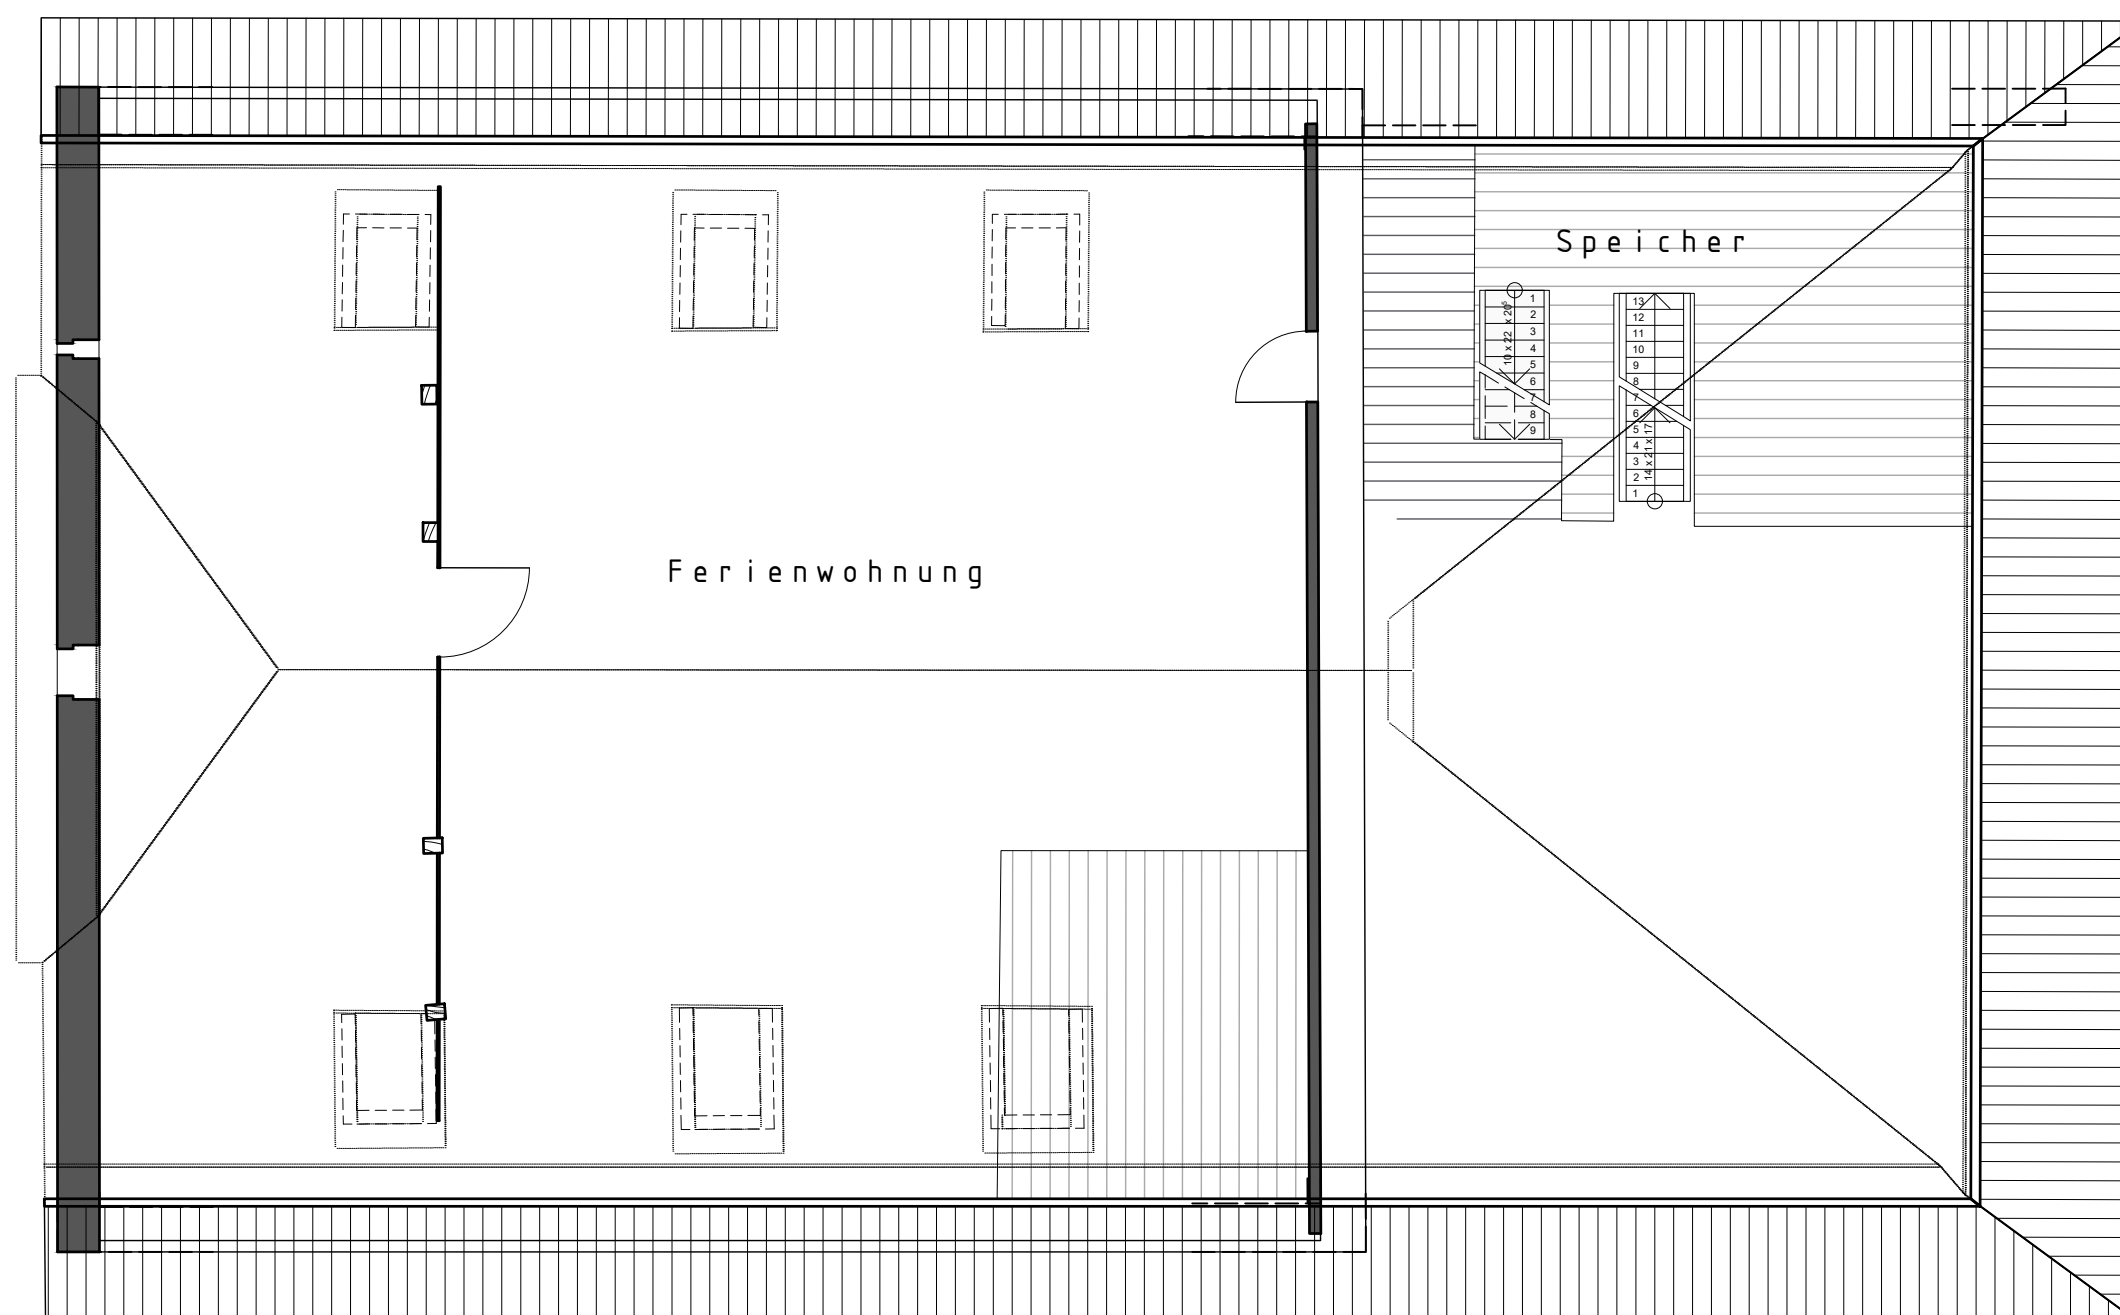

OG: Ferienwohnung / Speicher

Vorhabenplan Nr. 3.1

INDEX	DATUM	KÜRZEL	ART DER ÄNDERUNG





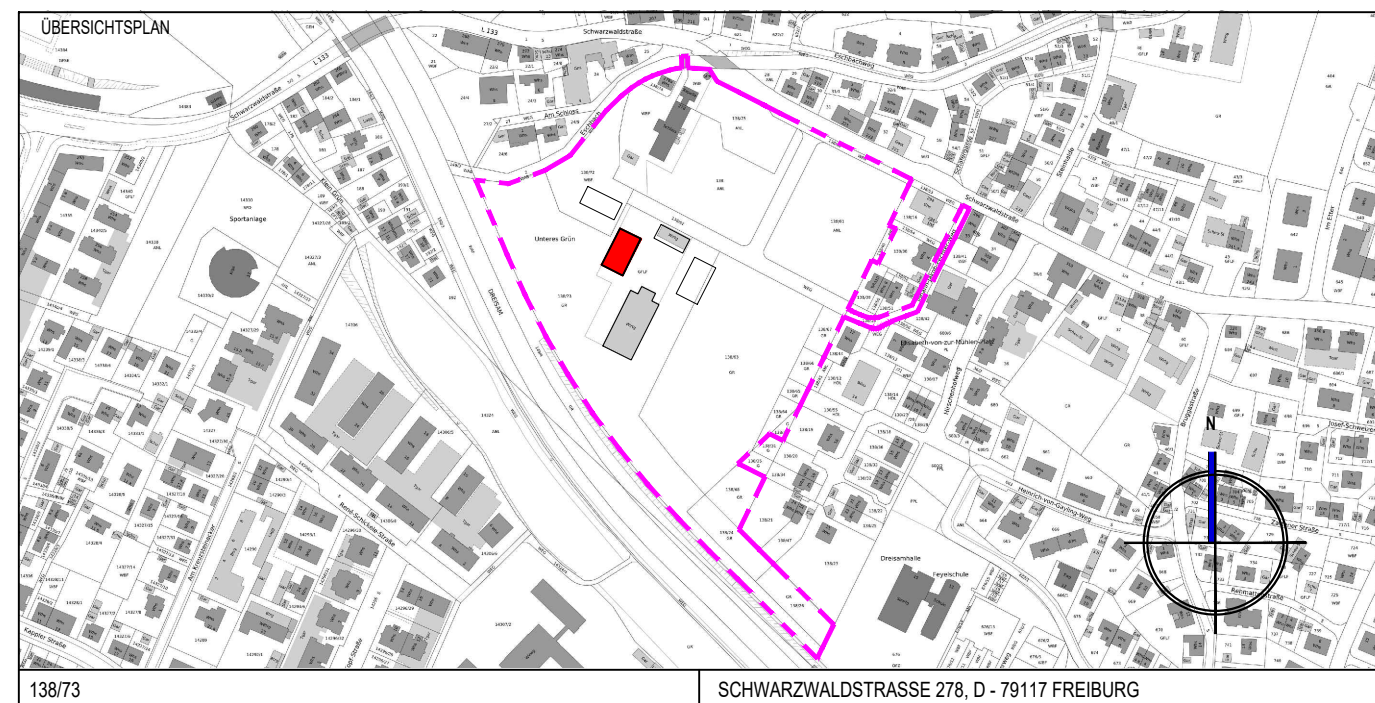


FACHPLANER, GENERALPLANER	BAUHERR: Schloss Ebnet GmbH & Co. KG
WÖSSNER & LECHLER	 Schloss Ebnet
BAUPROJEKTE GMBH ■ FREIBURG - STUTTGART	
D-79098 FREIBURG, LUISENSTRASSE 7	D-79117 FREIBURG, SCHWARZWALDSTRASSE 278
T +49 (0)761 156218 - 70, F +49 (0)761 156218 - 79	FR. VAN MANEN

VORHABENPLANUNG


PROJEKT	Schloss Ebnet: Schlossresort / Beherbergungsbetrieb Schwarzwaldstraße 278, D- 79117 Freiburg		
PLANINHALT	Zehntscheune Grundrisse		

GEZEICHNET MTNEZ	GEPRÜFT	MASSTAB 1 : 100	PLANNUMMER WL2009_B_ZG_EG-OG_B00_BI.01
DATUM 12.03.2021	DATUM	FORMAT DIN_A2	INDEX 00
			BLATT 01

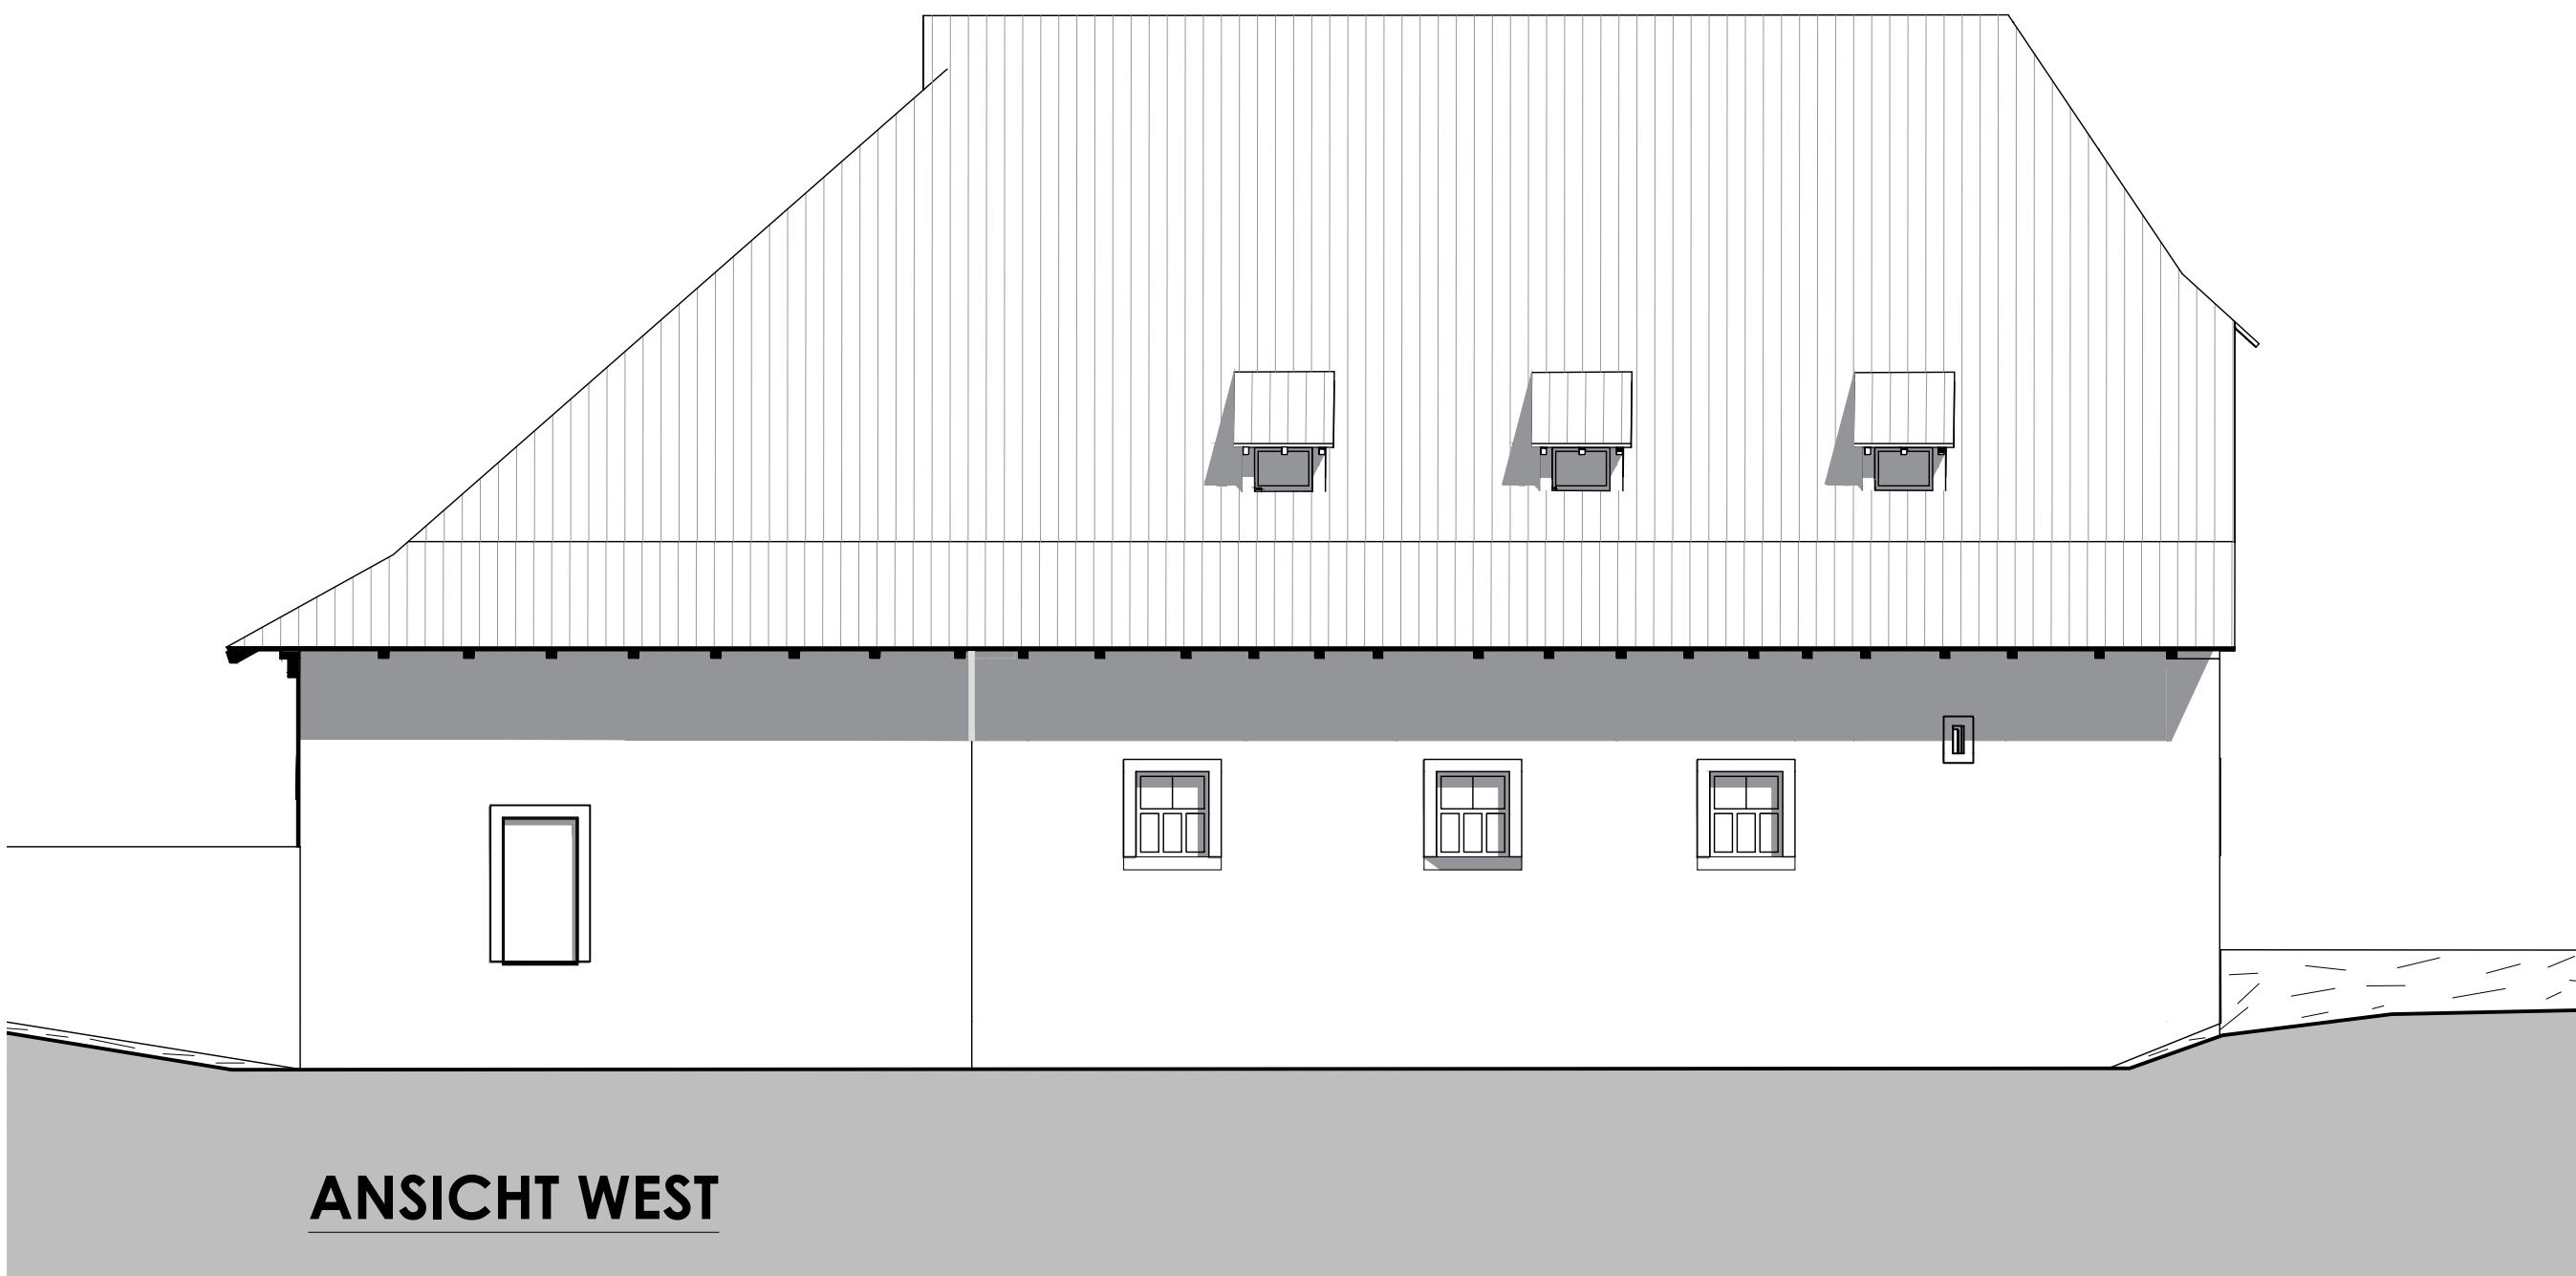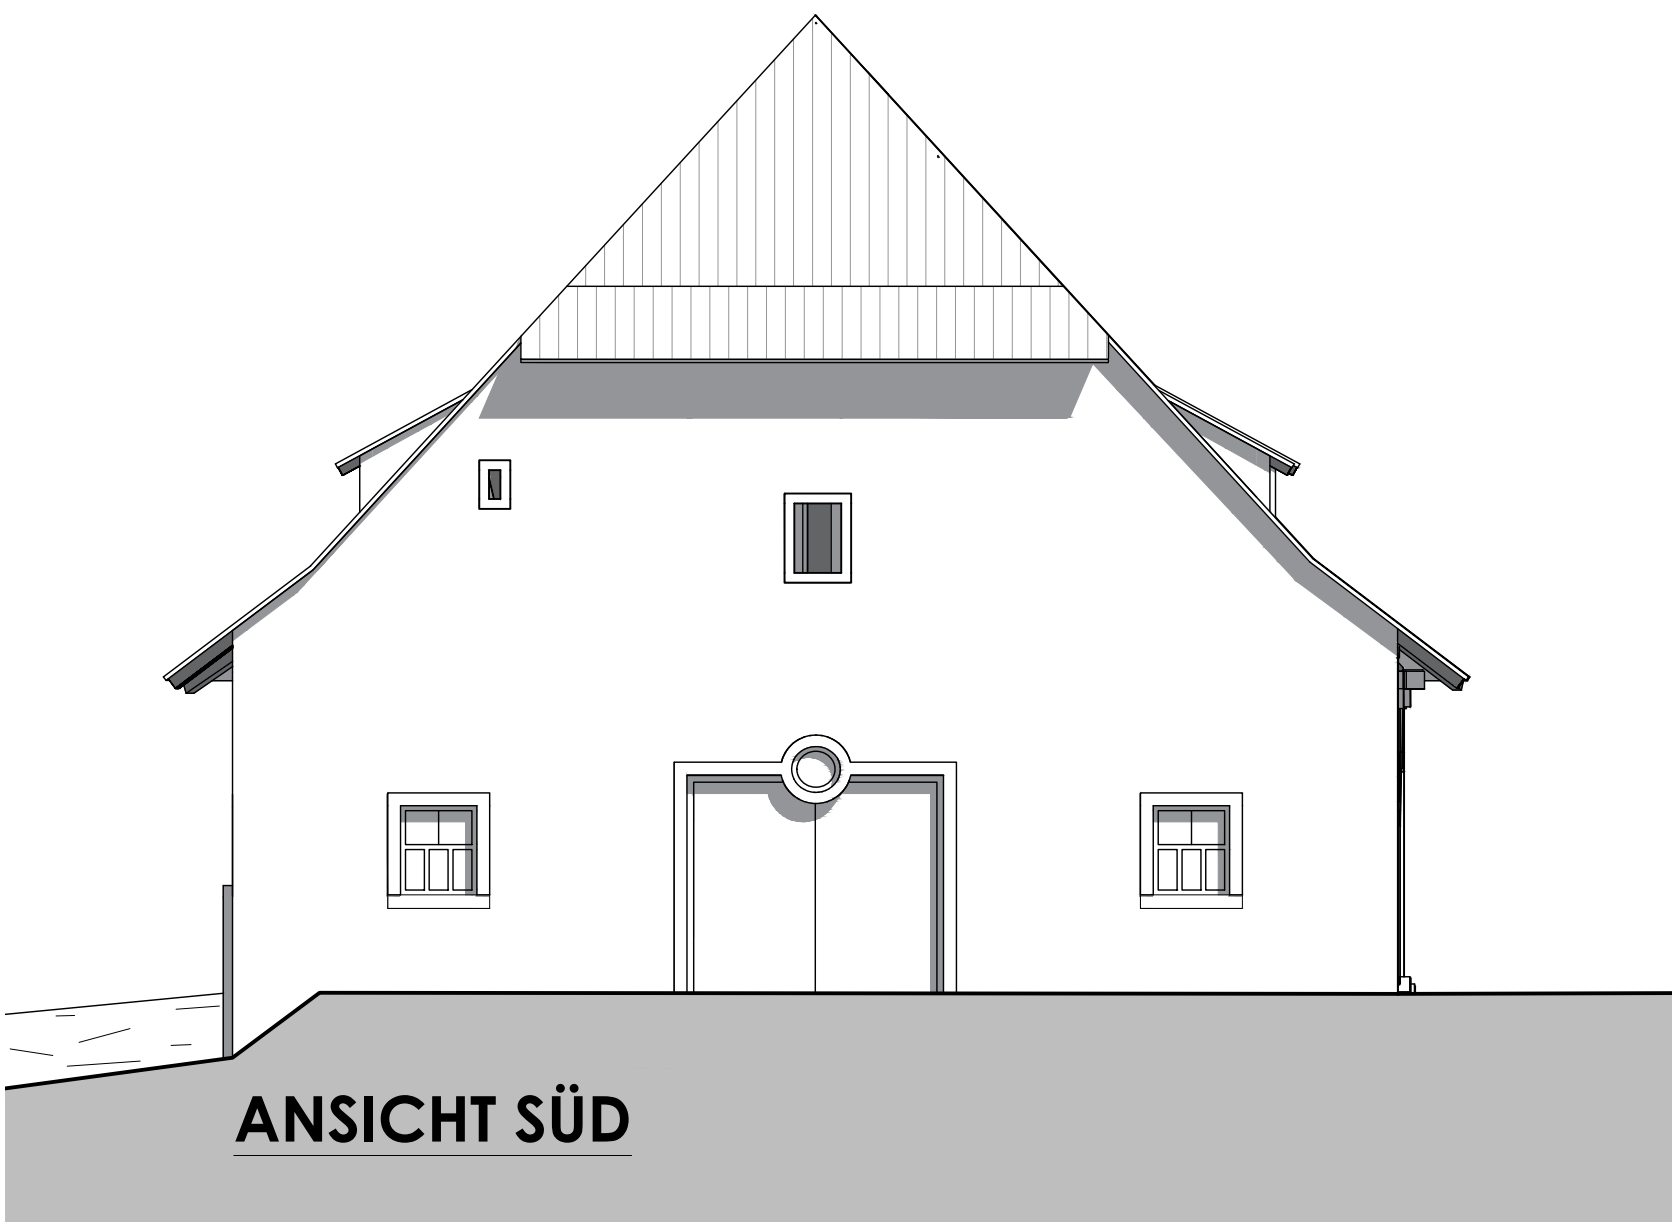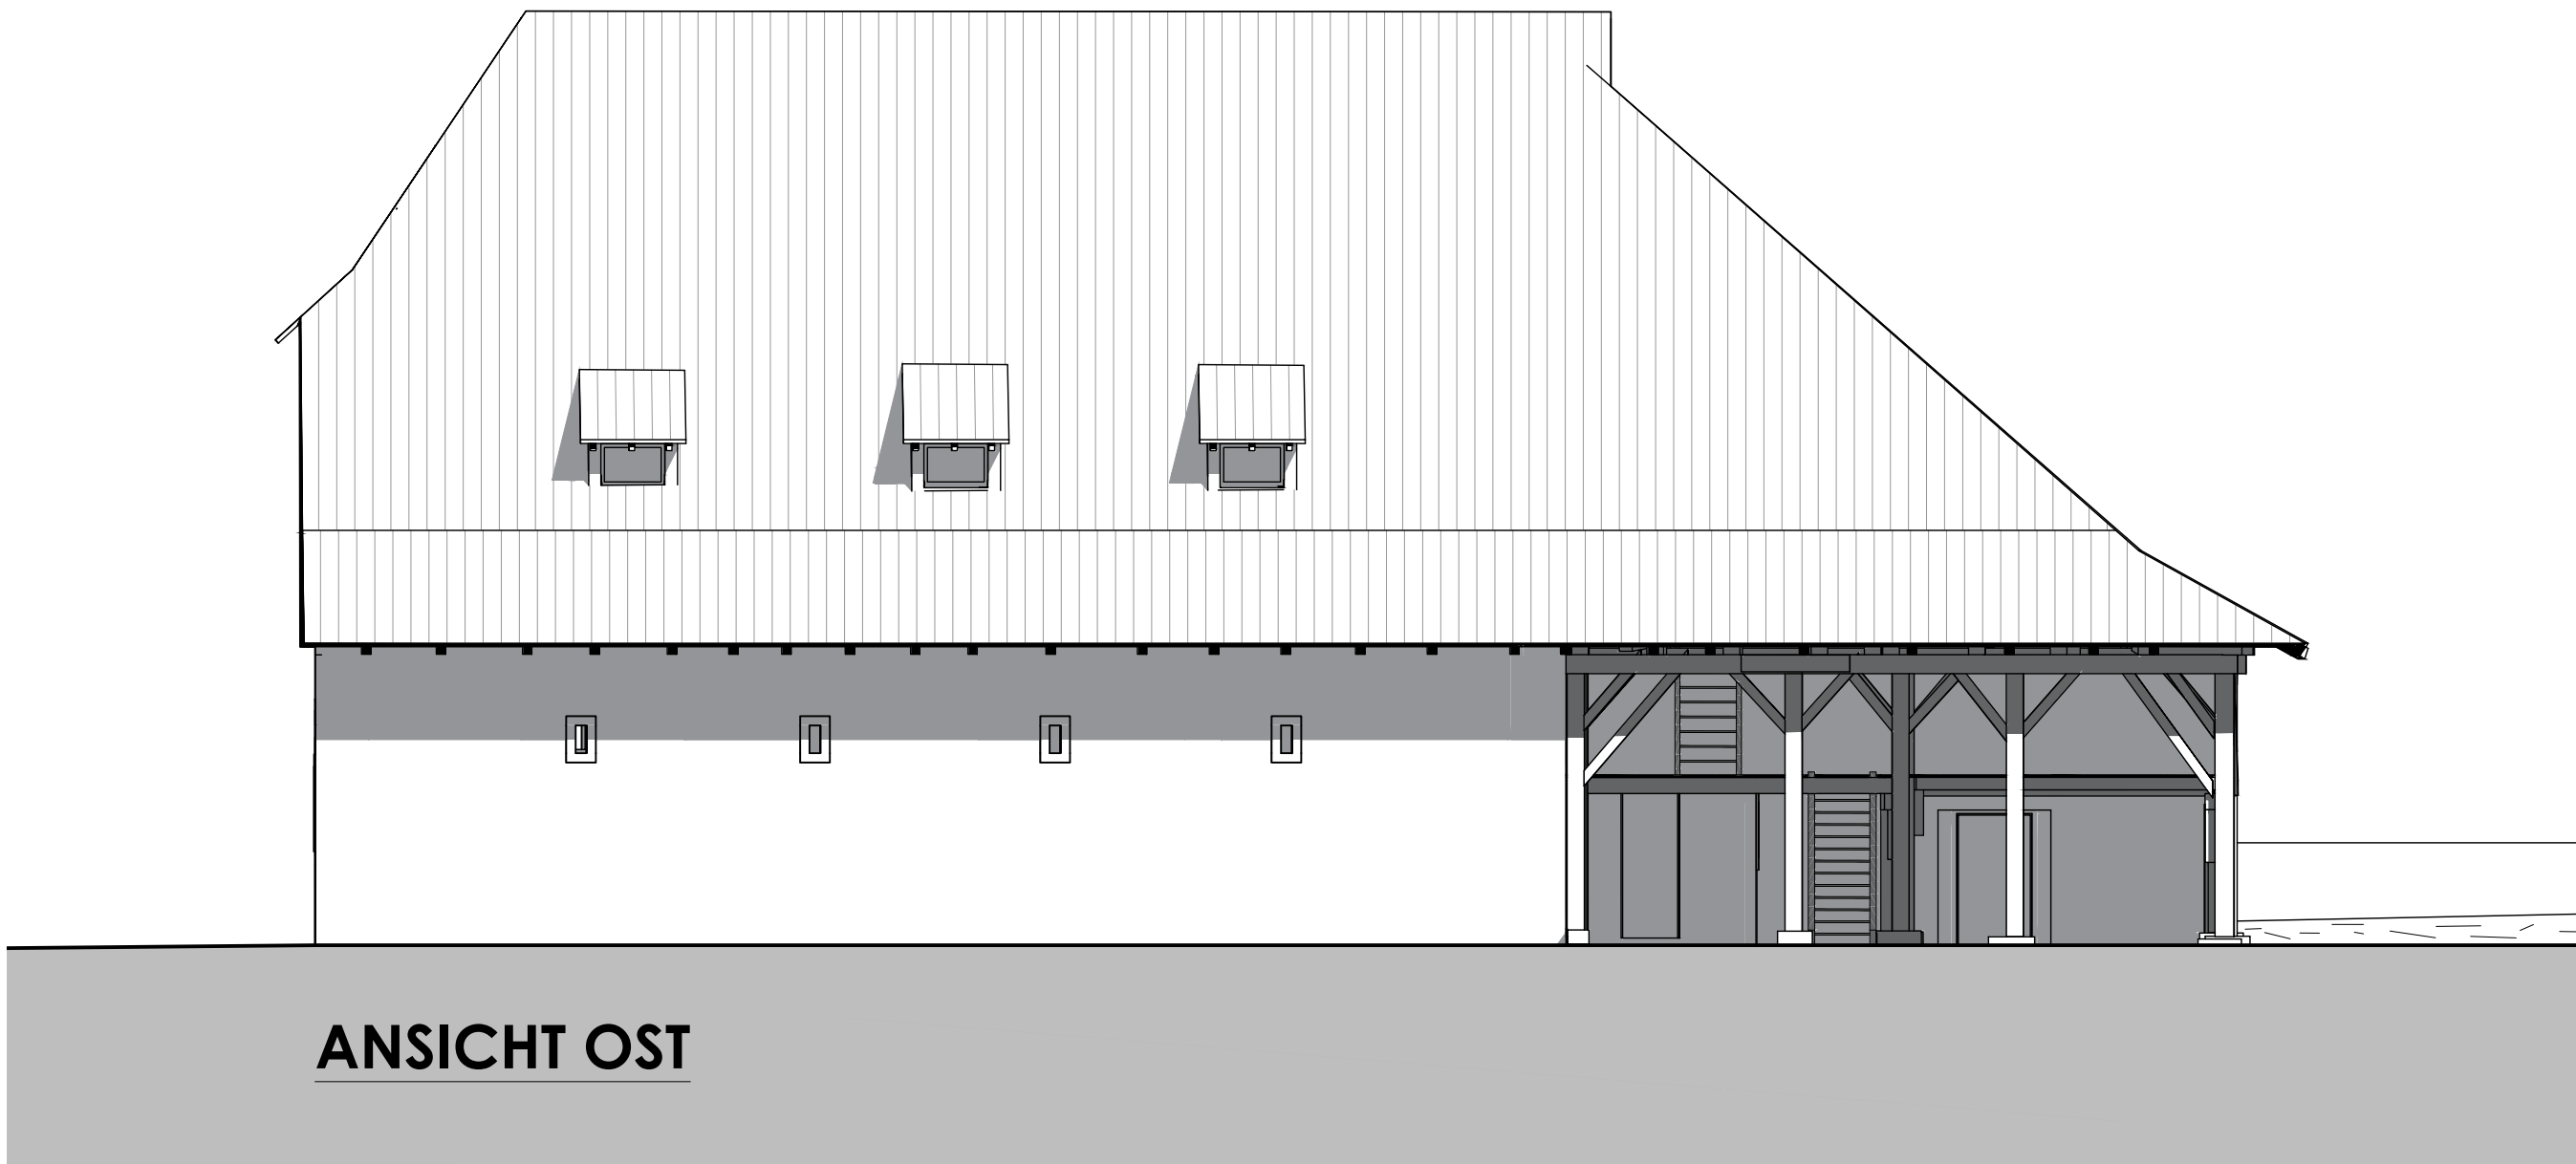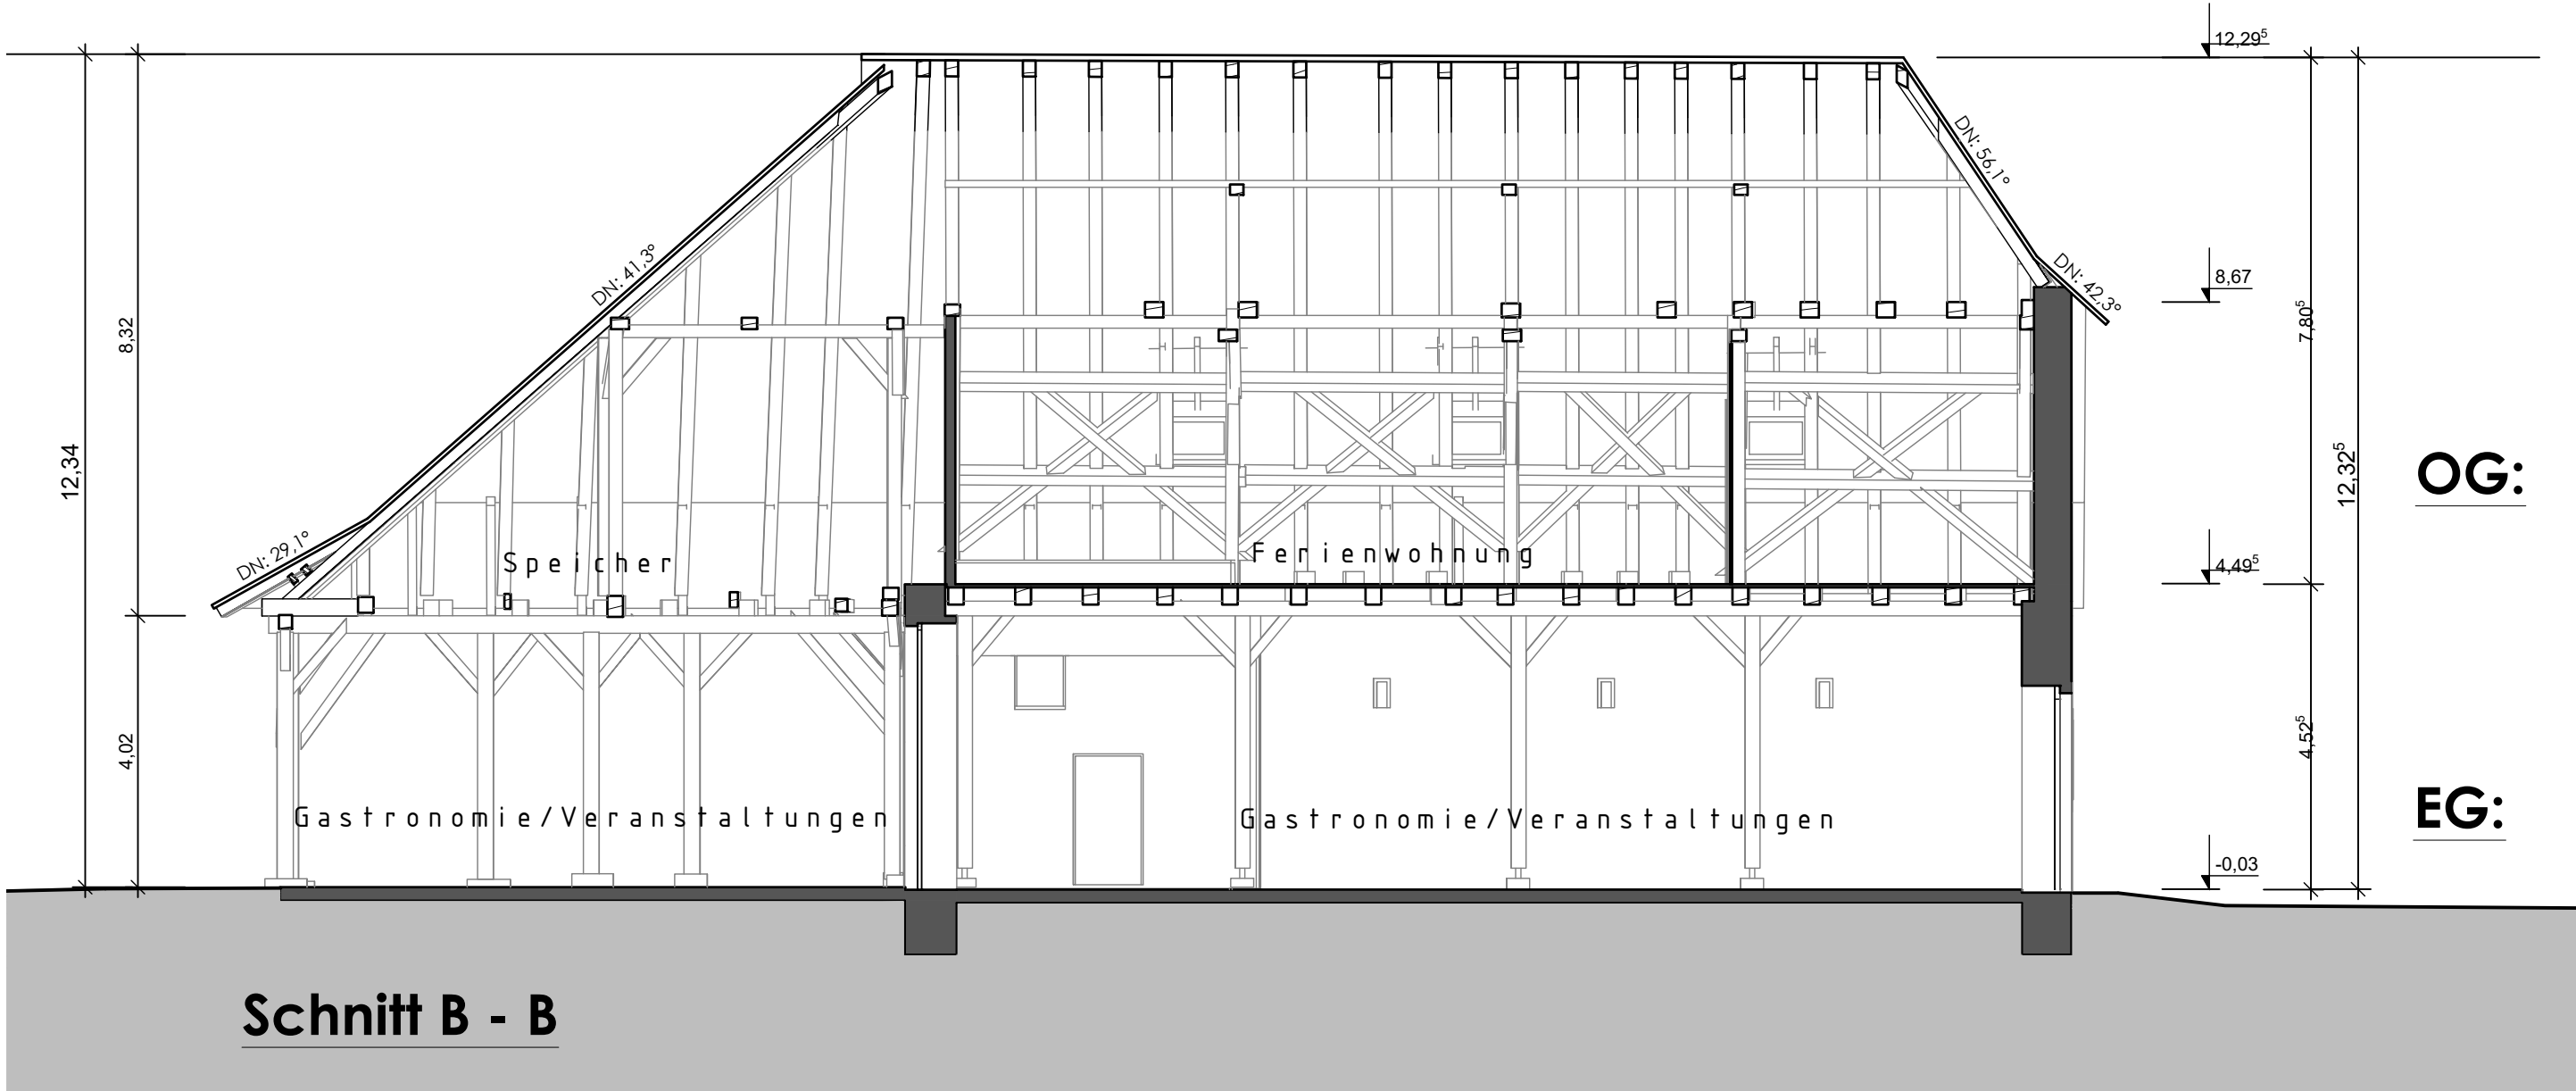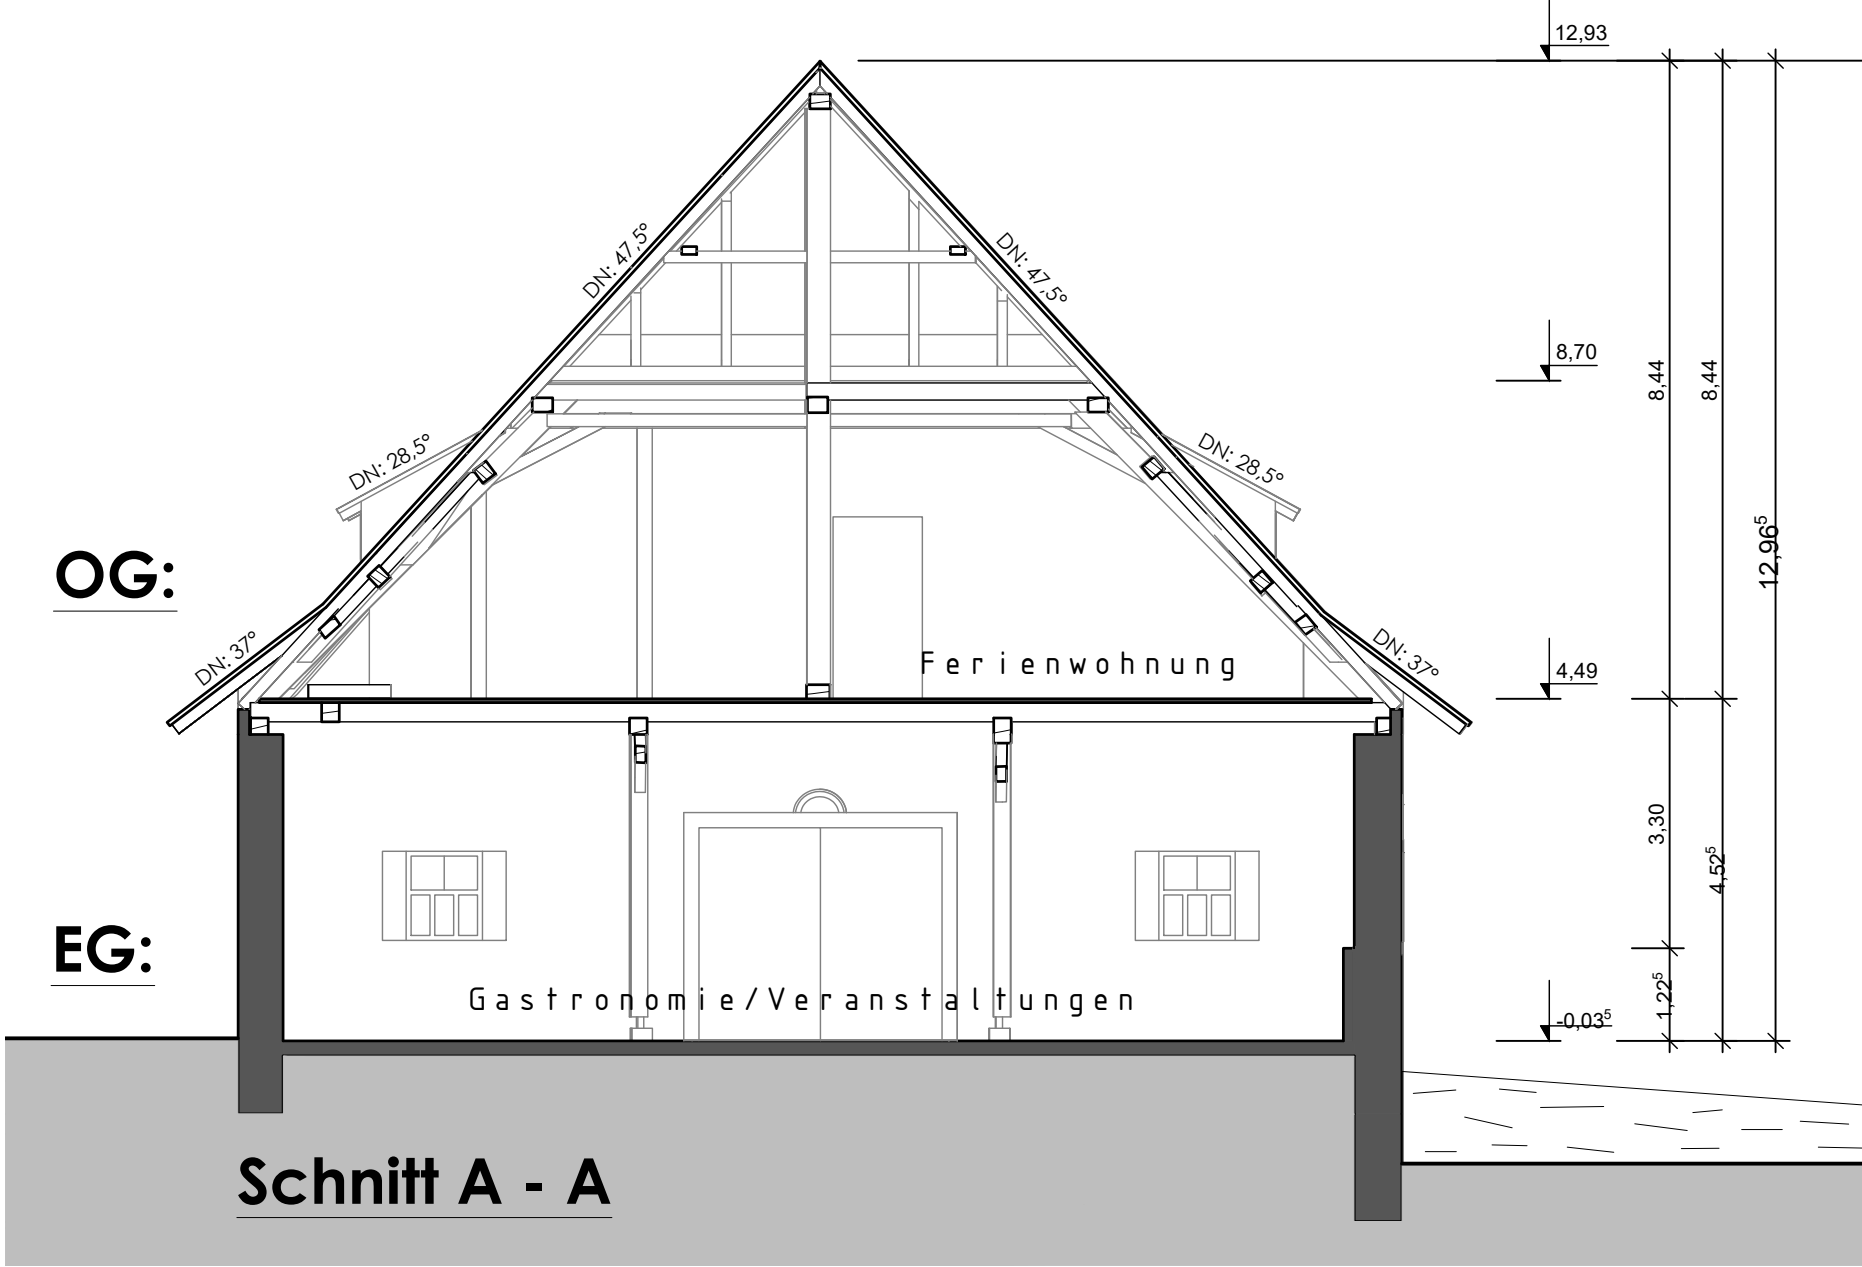

Vorhabenplan Nr. 3.2

INDEX	DATUM	KÜRZEL	ART DER ÄNDERUNG

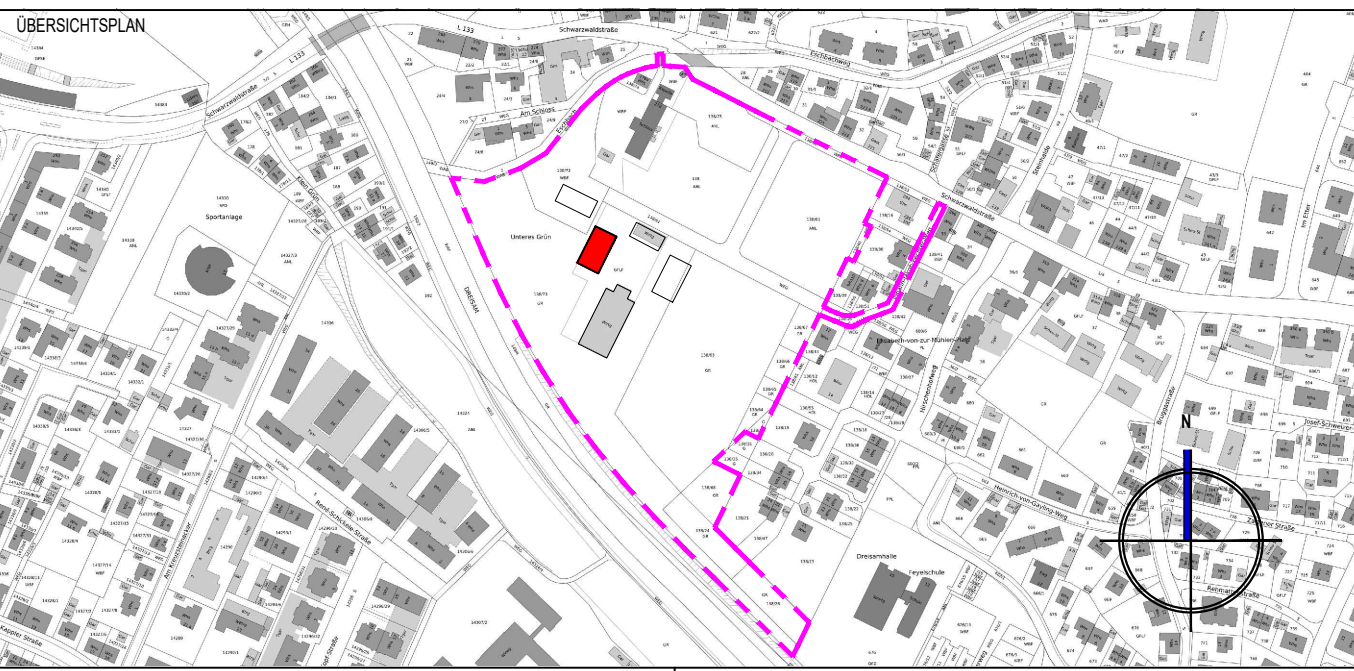

GRUNDSTÜCKSNUMMERN: 138/73




SCHWARZWALDSTRASSE 278, D - 79117 FREIBURG

FACHPLANER, GENERALPLANER	BAUHERR: Schloss Ebnet GmbH & Co. KG
WÖSSNER & LECHLER	 Schloss Ebnet
BAUPROJEKTE GMBH • FREIBURG - STUTTGART	
D-79098 FREIBURG, LUISENSTRASSE 7	D-79117 FREIBURG, SCHWARZWALDSTRASSE 278
T +49 (0)761 156218 - 70, F +49 (0)761 156218 - 79	FR. VAN MANIEN


VORHABENPLANUNG

PROJEKT	Schloss Ebnet: Schlossresort / Beherbergungsbetrieb Schwarzwaldstraße 278, D- 79100 Freiburg
PLANNHALT	Zehntscheune Schnitte / Ansichten

GEZEICHNET	GEPRÜFT	MASSSTAB	PLANNUMMER
DATUM	DATUM	1 : 100	WL2009_B_ZG_ST-AN_B00_BI.02
12.03.2021			FORMAT DIN_A1 INDEX 00 BLATT 02

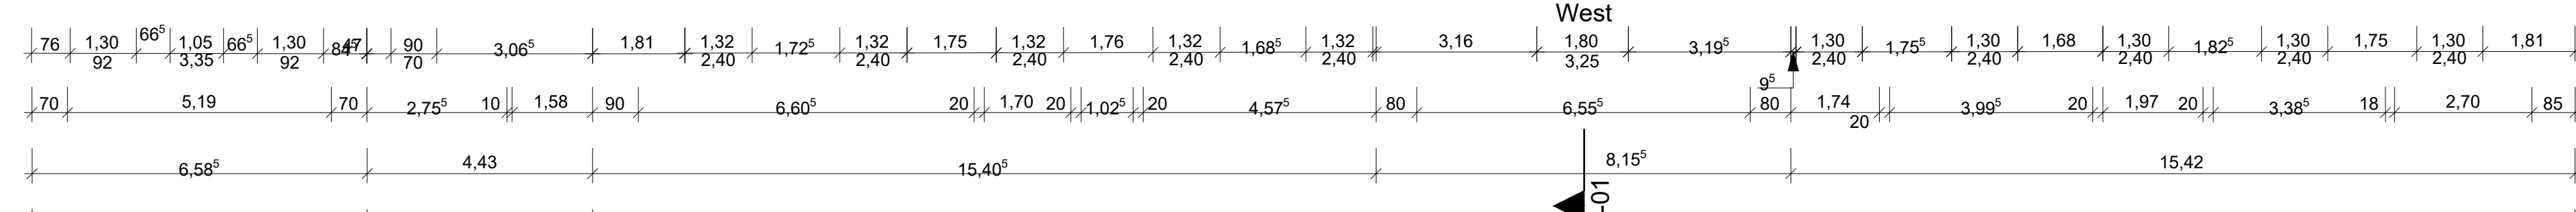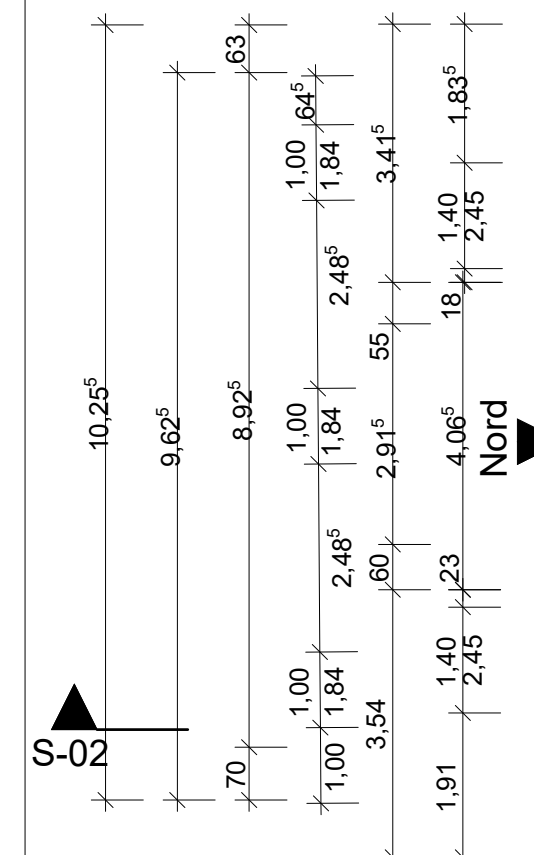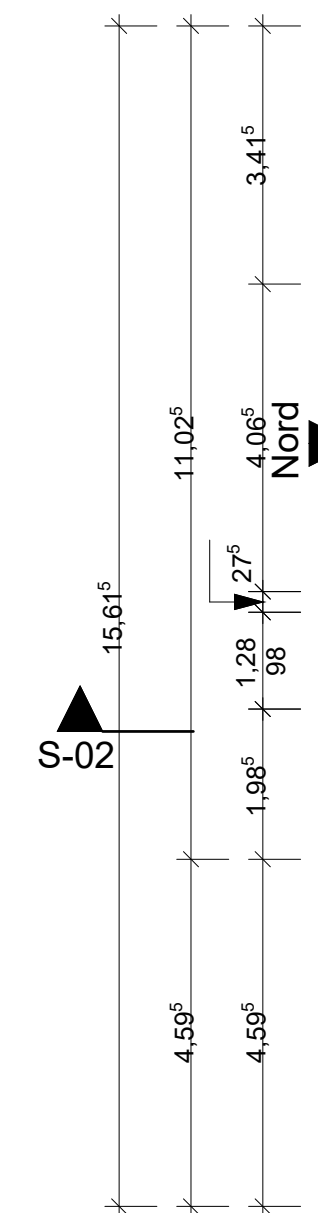[illegible]

INDEX	DATUM	KÜRZEL	ART DER ÄNDERUNG

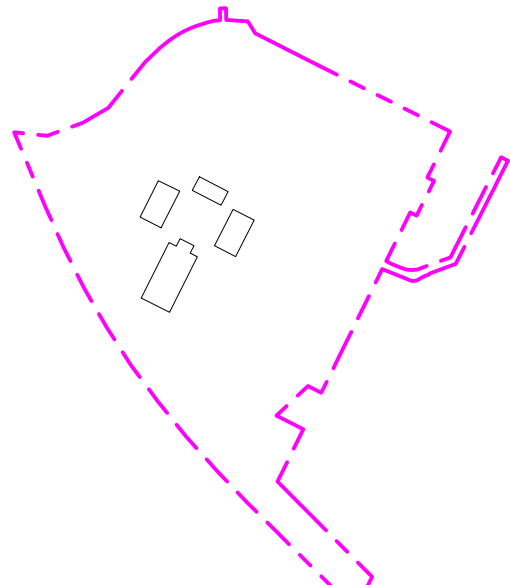


WÖSSNER & LECHLER BAUPROJEKTE GMBH ■ FREIBURG ■ STUTTGART		 Schloss Ebnet
D-79098 FREIBURG, LUISENSTRASSE 7 T +49 (0)761 156218 - 70, F +49 (0)761 156218 - 79		D-79117 FREIBURG, SCHWARZWALDSTRASSE 278 FR. VAN MAHLEN


PROJEKT	Schloss Ebnet: Schlossresort / Beherbergungsbetrieb Schwarzwaldstraße 278, D- 79100 Freiburg
PLANNHALT	Schloss Ebnet: OK FFB Untergeschoss / OK FFB Erdgeschoss

GEZEICHNET AM	GEPRÜFT	MASSSTAB 1 : 100	PLANNUMMER WL2009_B_ZG_UG-EG_B00_BI.01		
DATUM 04.11.2020	DATUM		FORMAT DIN_A1	INDEX 00	BLATT 01

Dachgeschoss

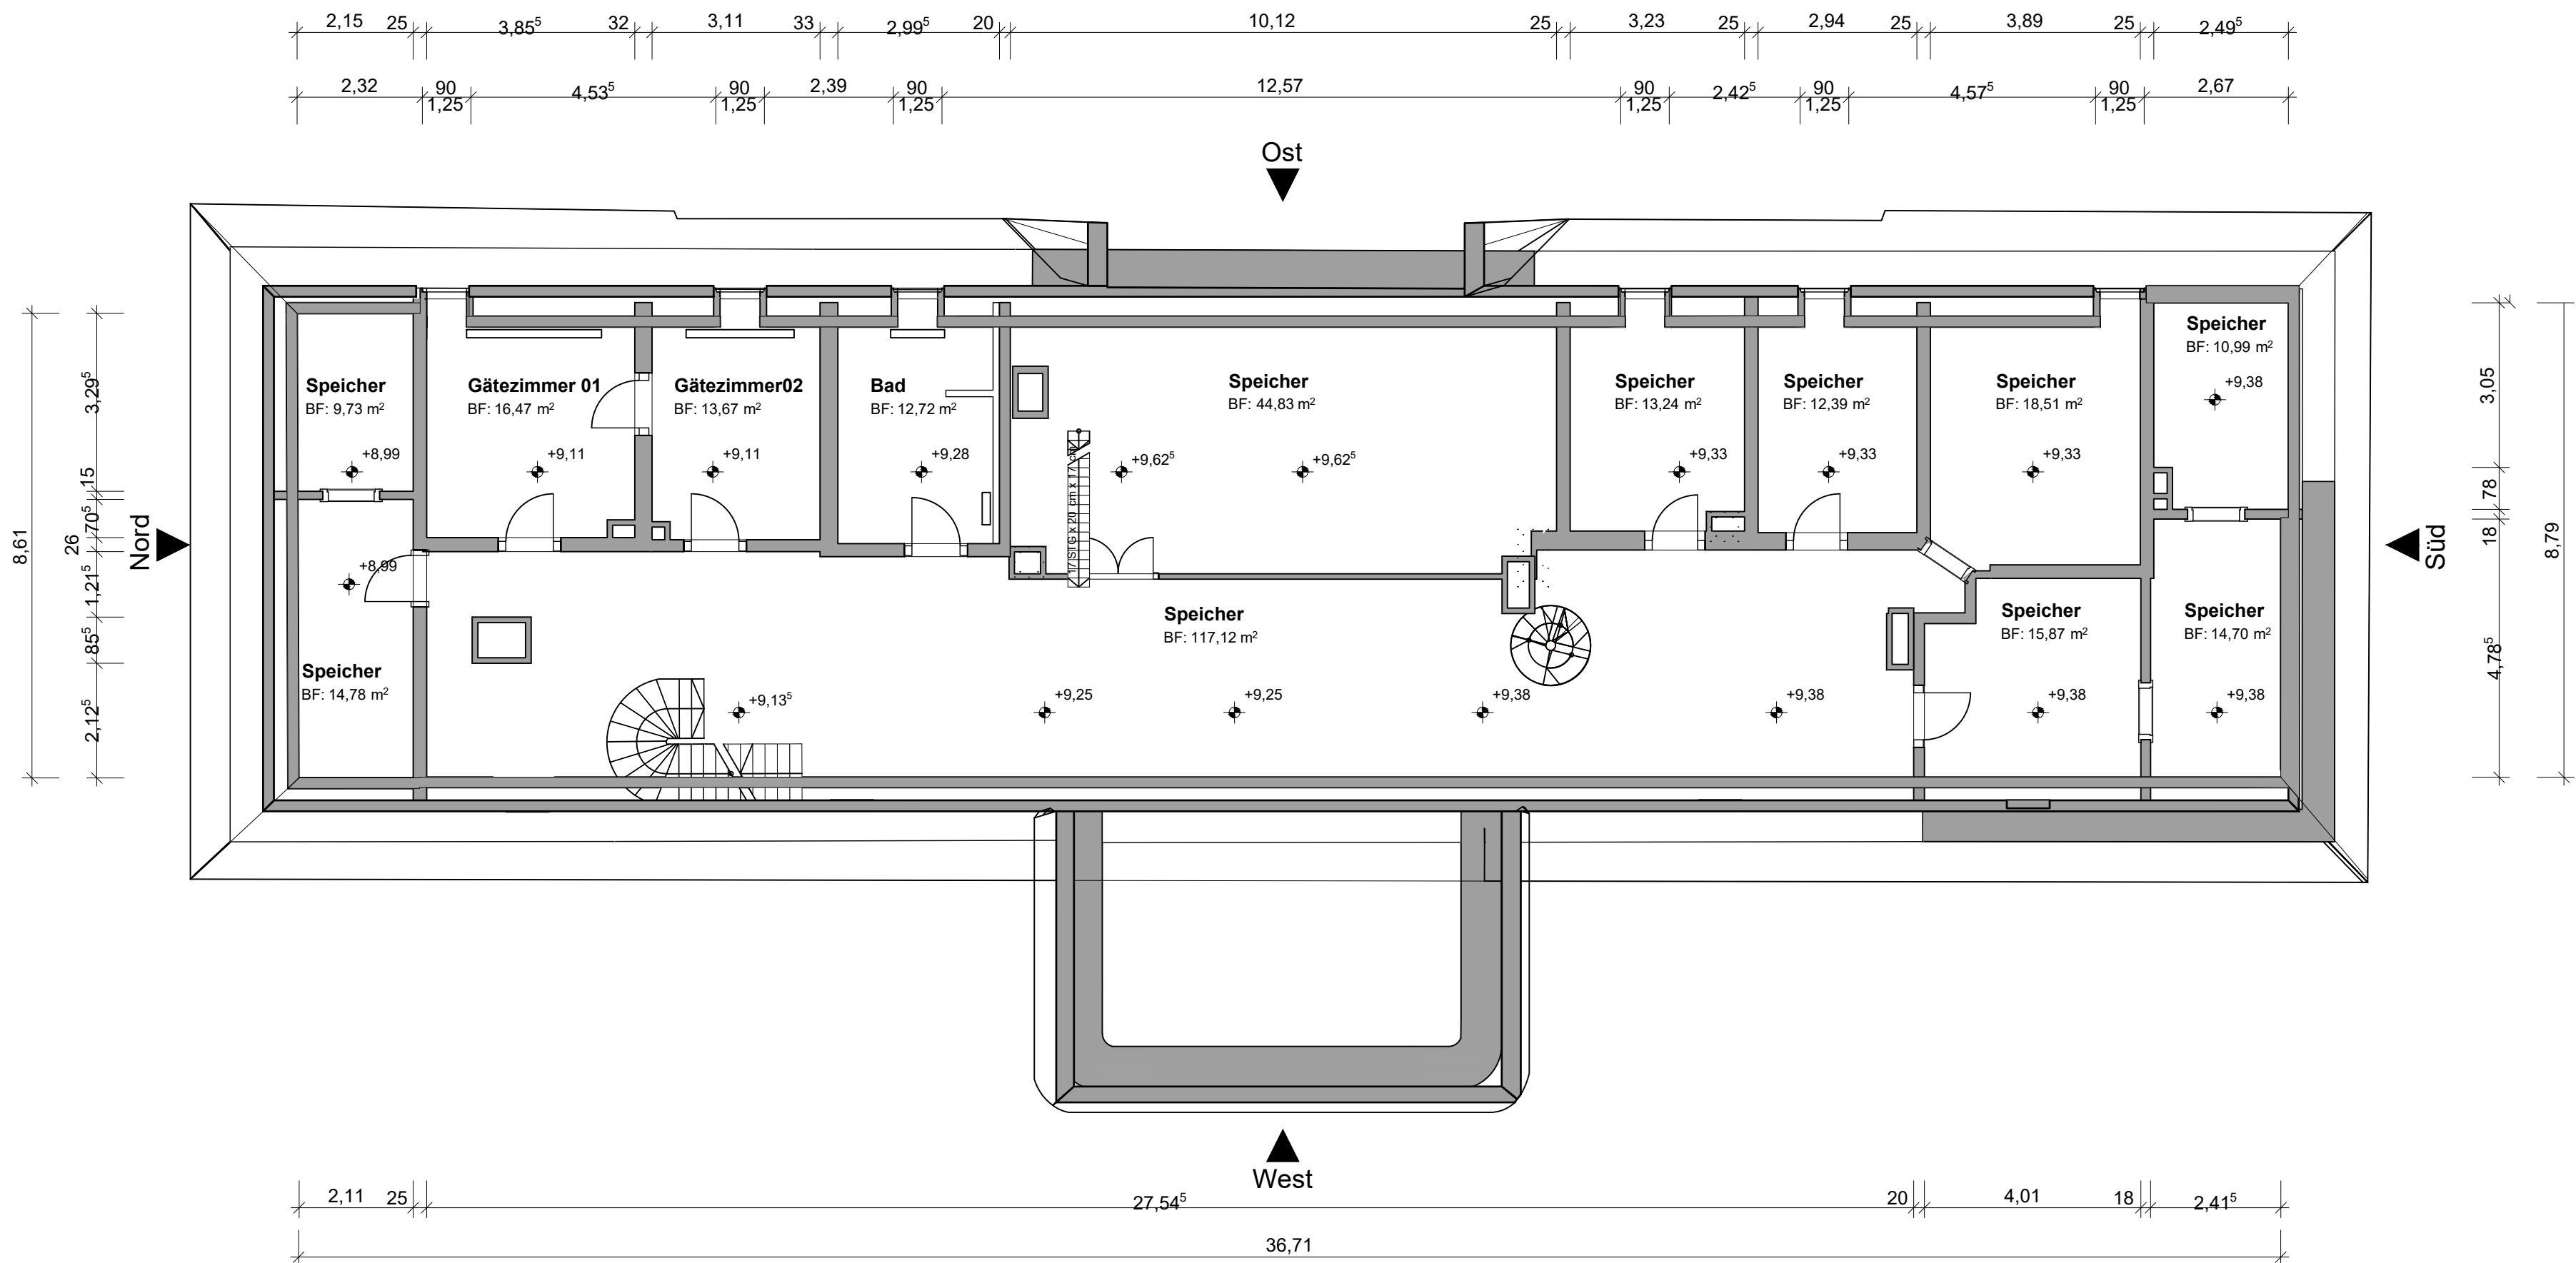


Obergeschoss

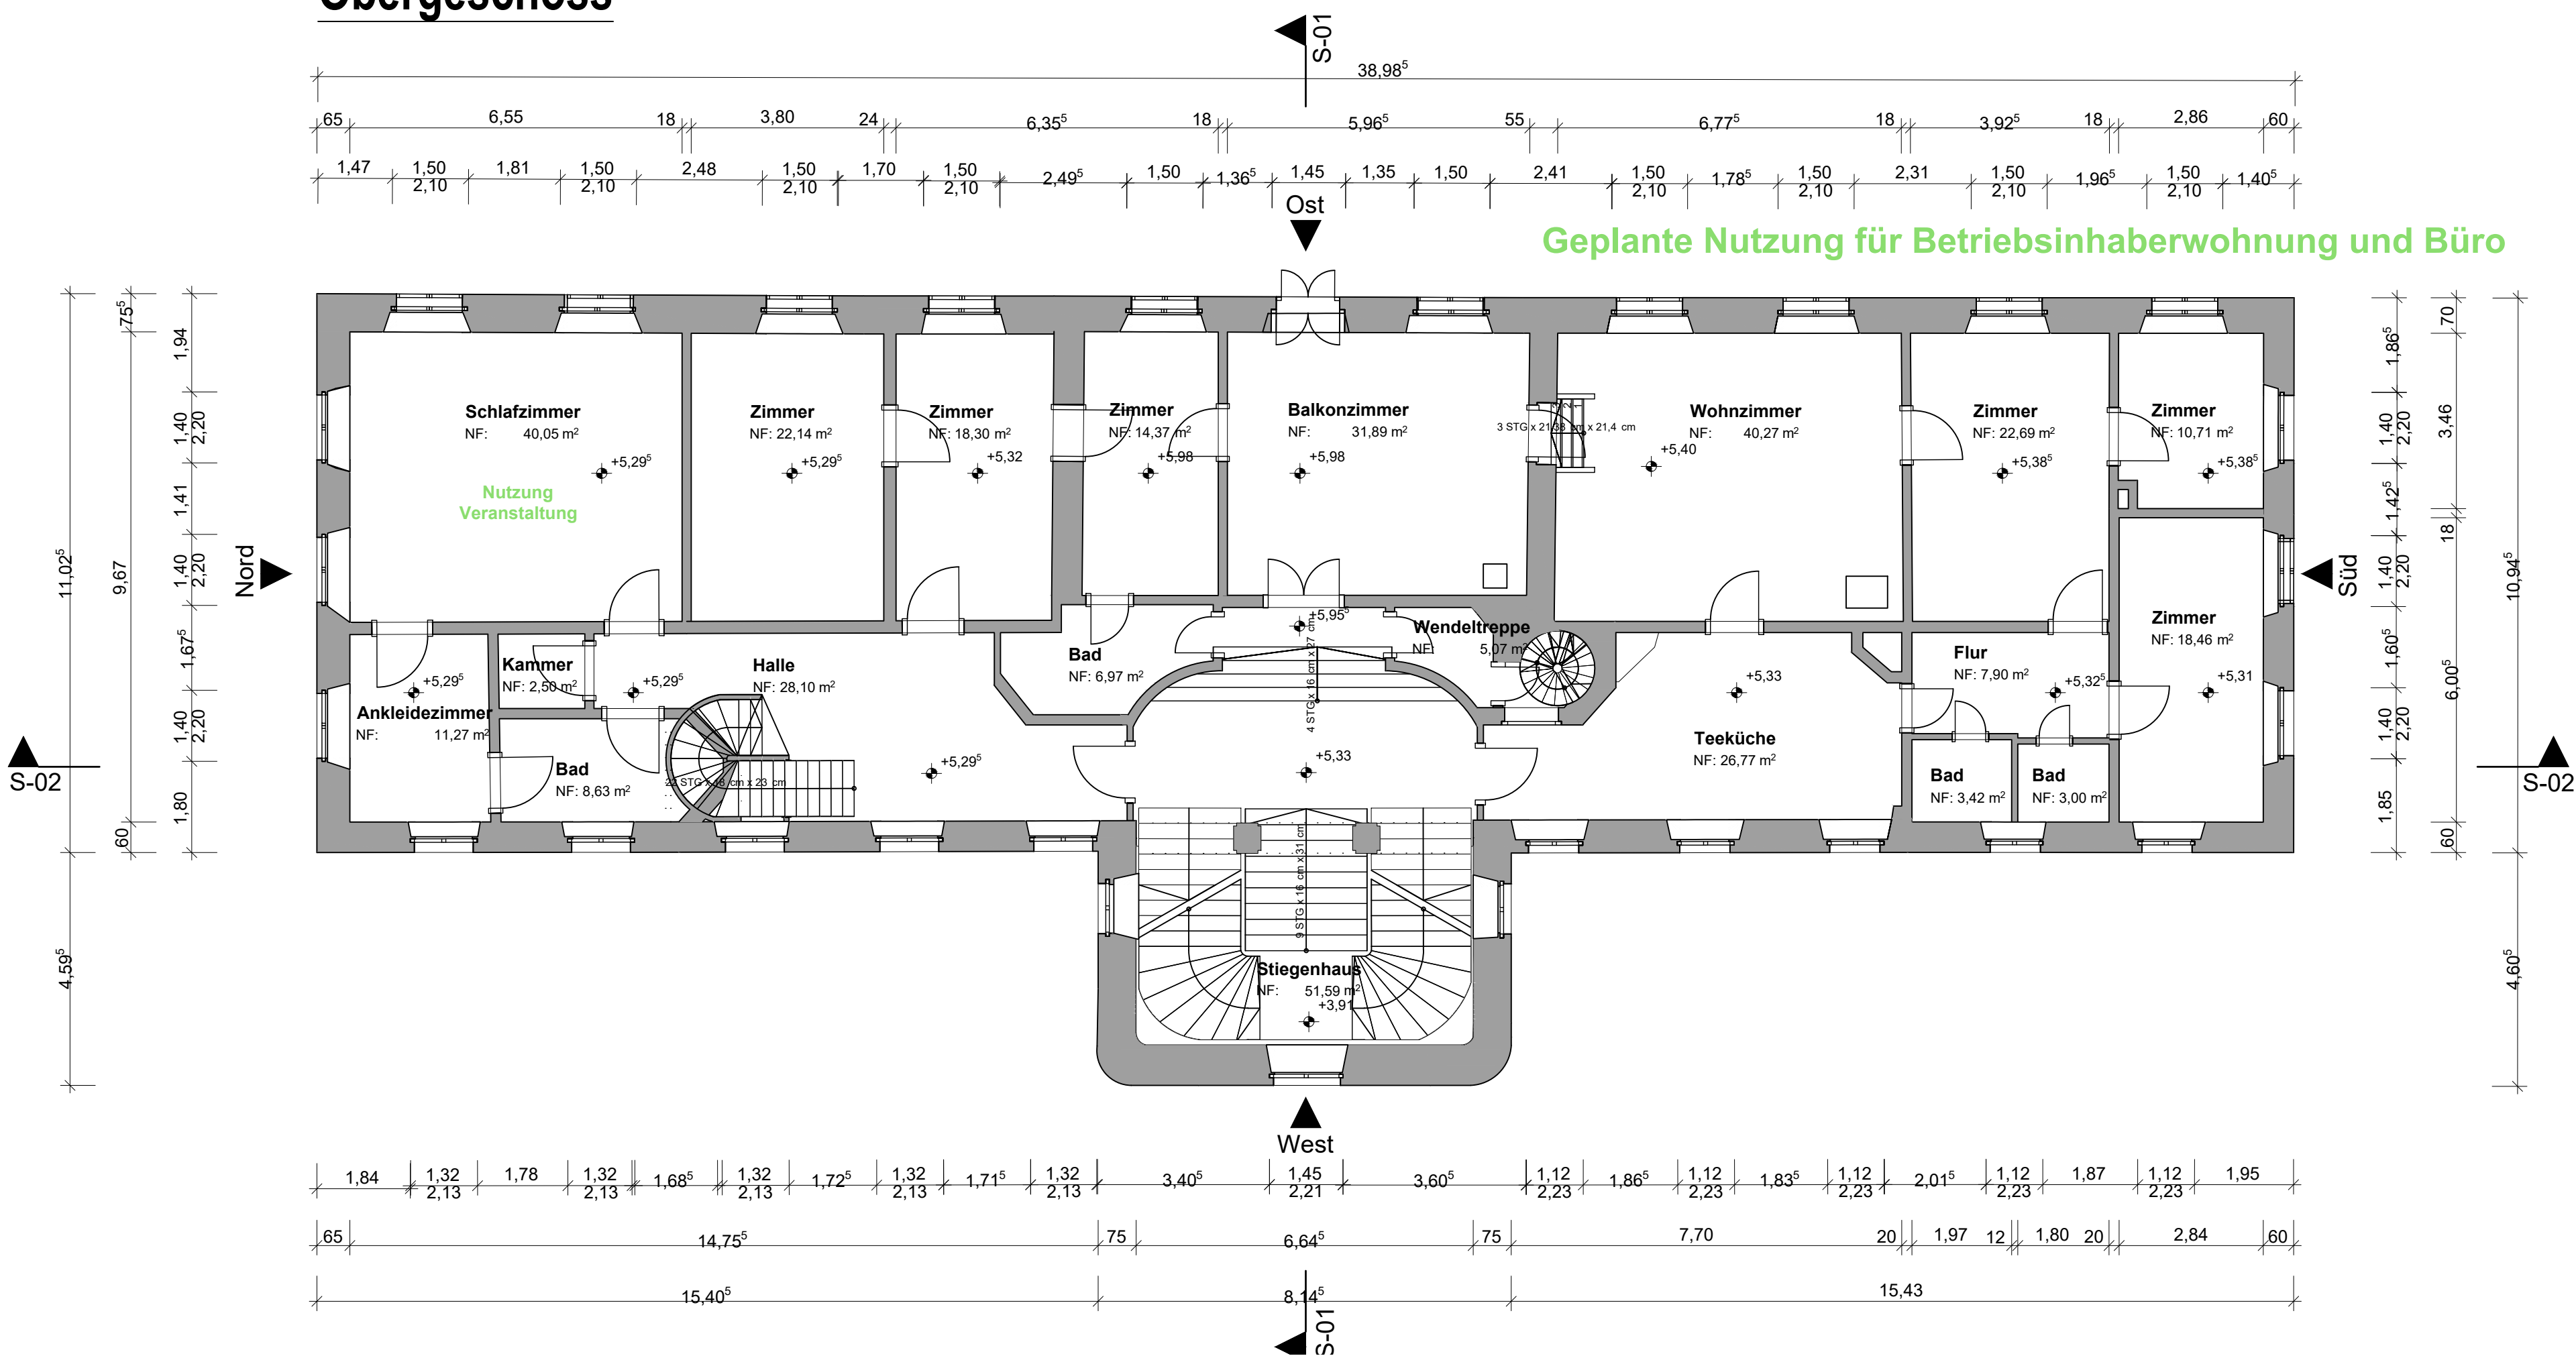

Vorhabenplan Nr. 4.2

INDEX	DATUM	KÜRZEL	ART DER ÄNDERUNG

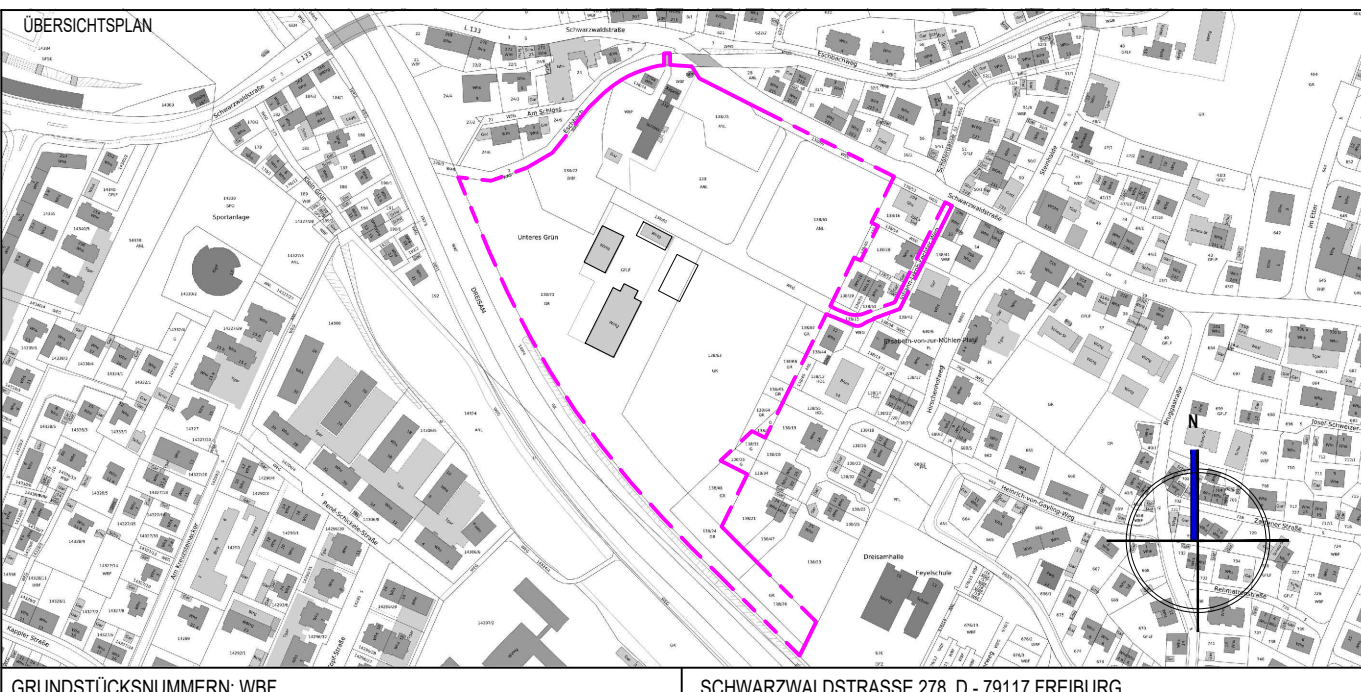


FACHPLANER, GENERALPLANER	BAUHERR: Schloss Ebnet GmbH & Co. KG
WÖSSNER & LECHLER	
BAUPROJEKTE GMBH • FREIBURG - STUTTGART	
D-79098 FREIBURG, LUISENSTRASSE 7	D-79117 FREIBURG, SCHWARZWALDSTRASSE 278
T +49 (0)761 156218 - 70, F +49 (0)761 156218 - 79	FR. VAN MANIEN

VORHABENPLANUNG


PROJEKT
Schloss Ebnet: Schlossresort / Beherbergungsbetrieb Schwarzwaldstraße 278, D- 79100 Freiburg
PLANNHALT
Schloss Ebnet: OK FFB Obergeschoss / OK FFB Dachgeschoss

GEZEICHNET	GEPRÜFT	MASSSTAB	PLANNUMMER
AM		1 : 100	WL2009_B_ZG_OG-DG_B00_BI.02
DATUM	DATUM	FORMAT	INDEX
10.03.2021		DIN_A1	00
			BLATT
			02

Dachaufsicht

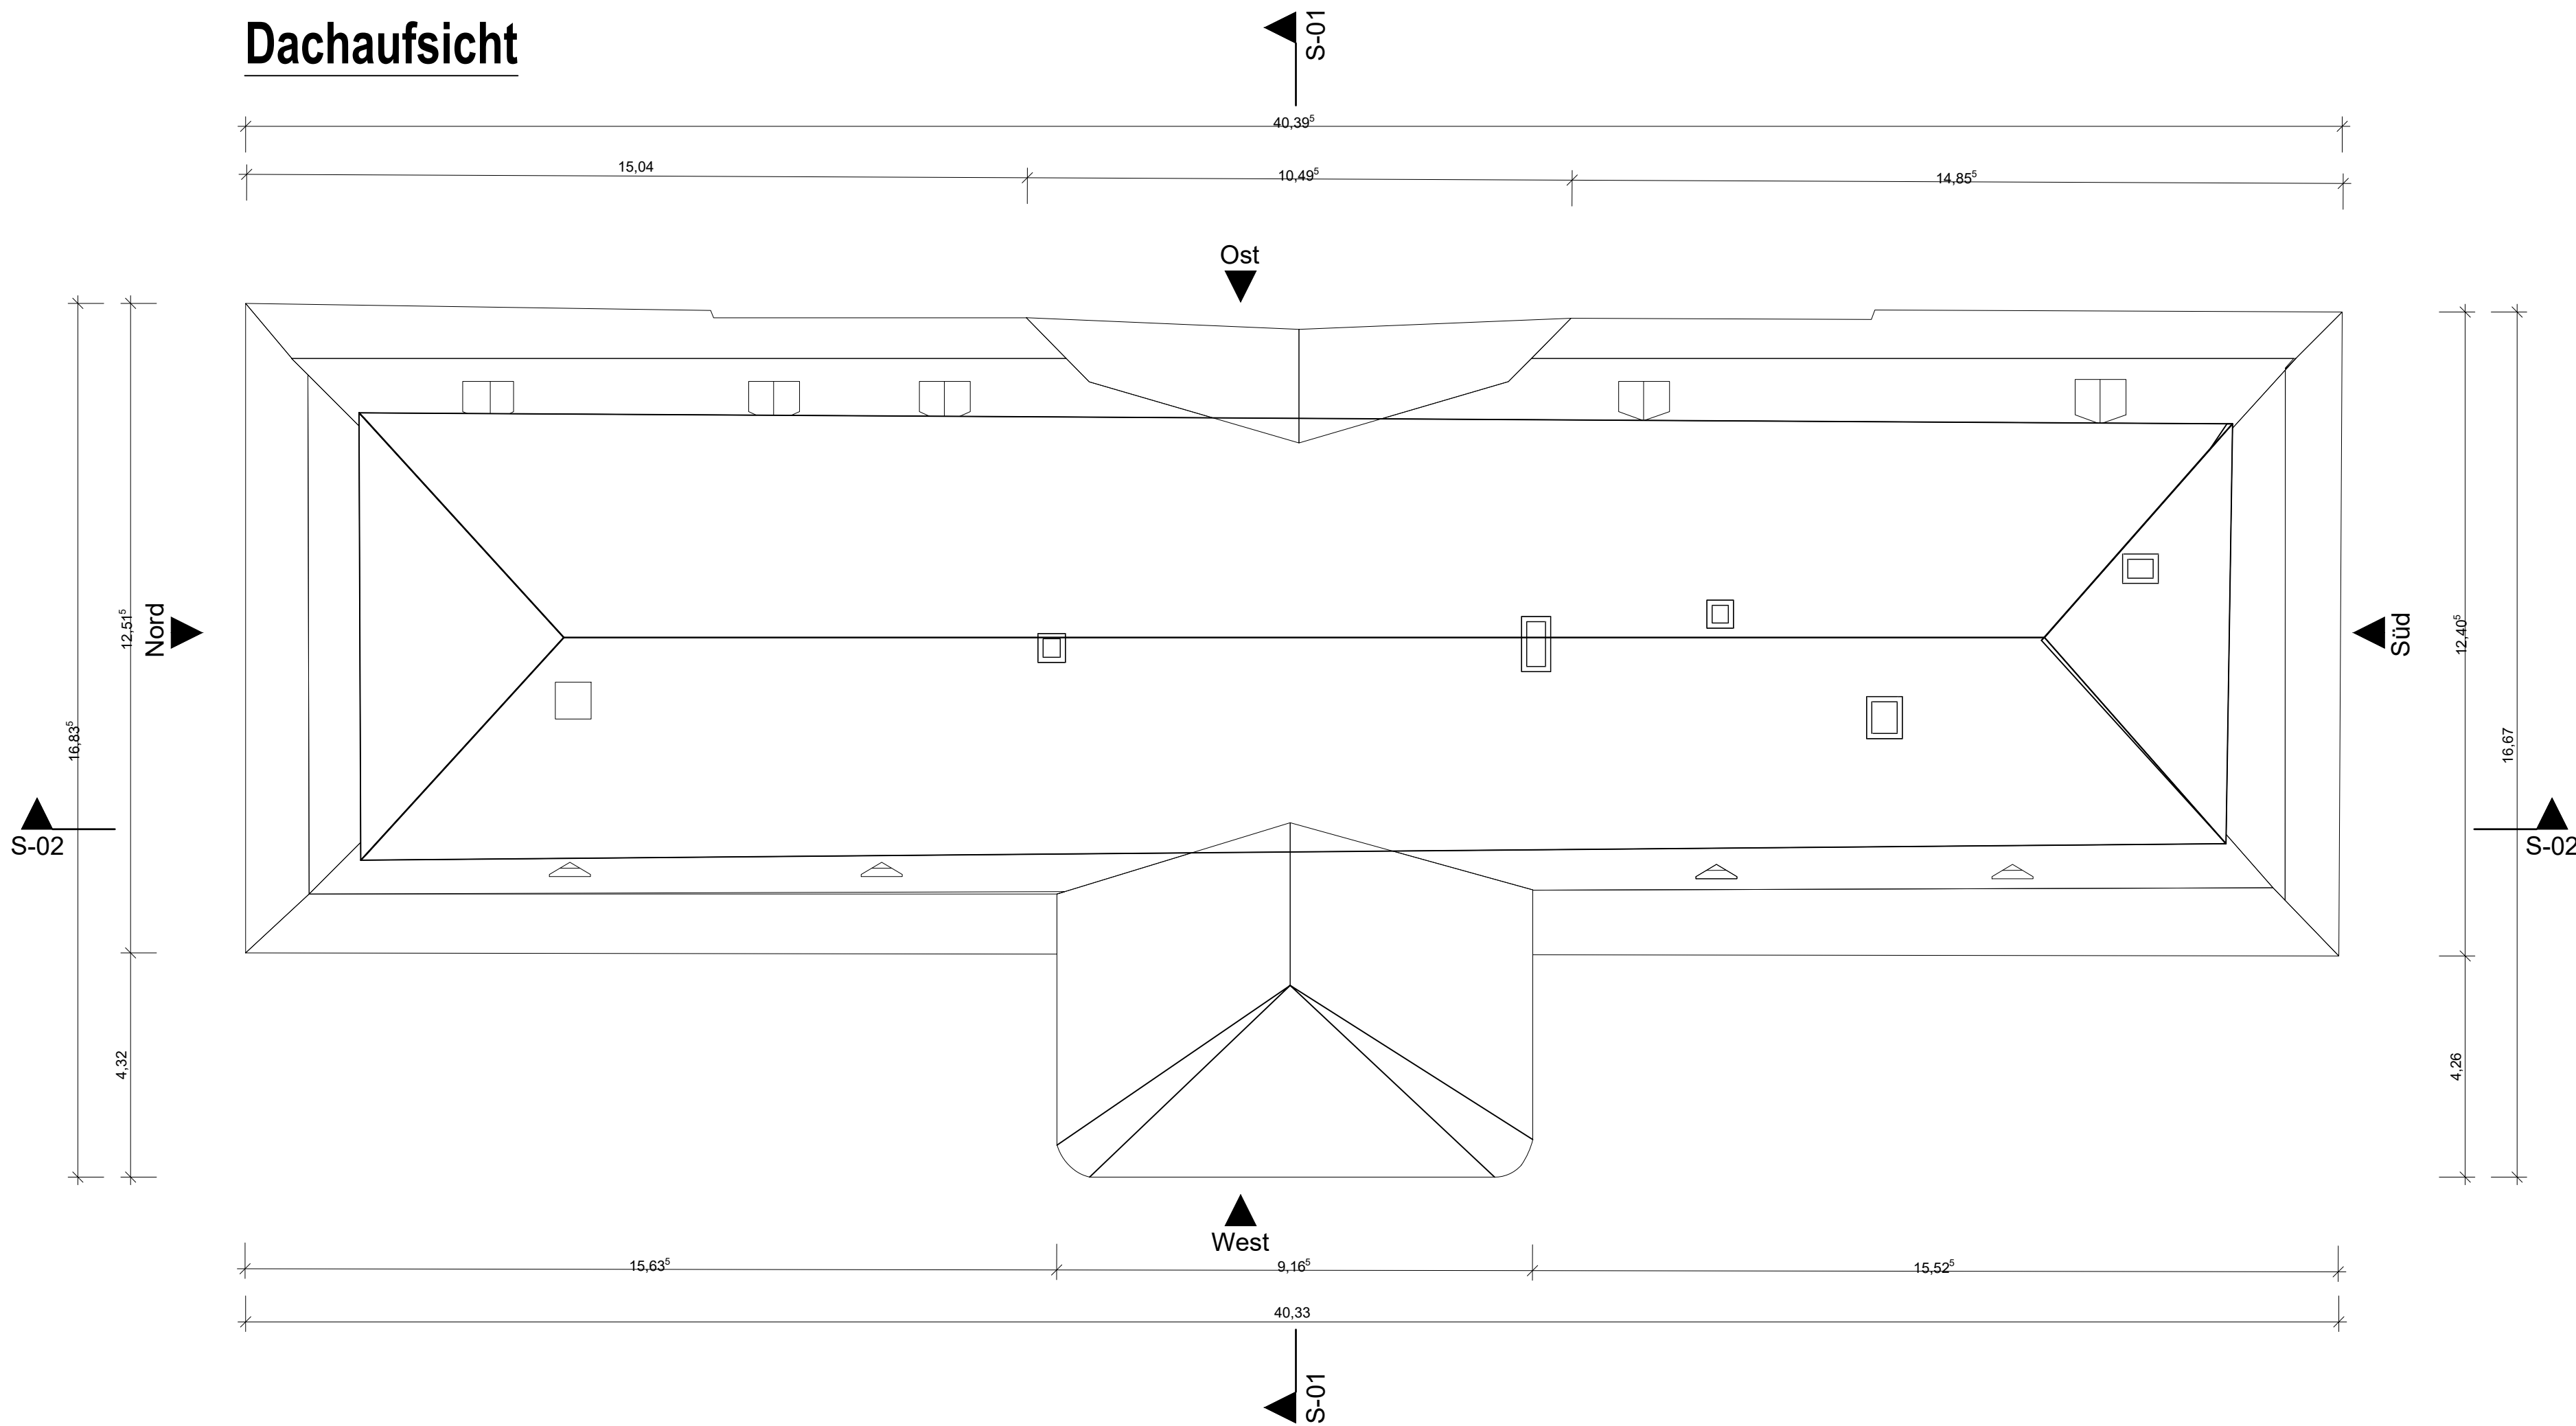


Dachspitz

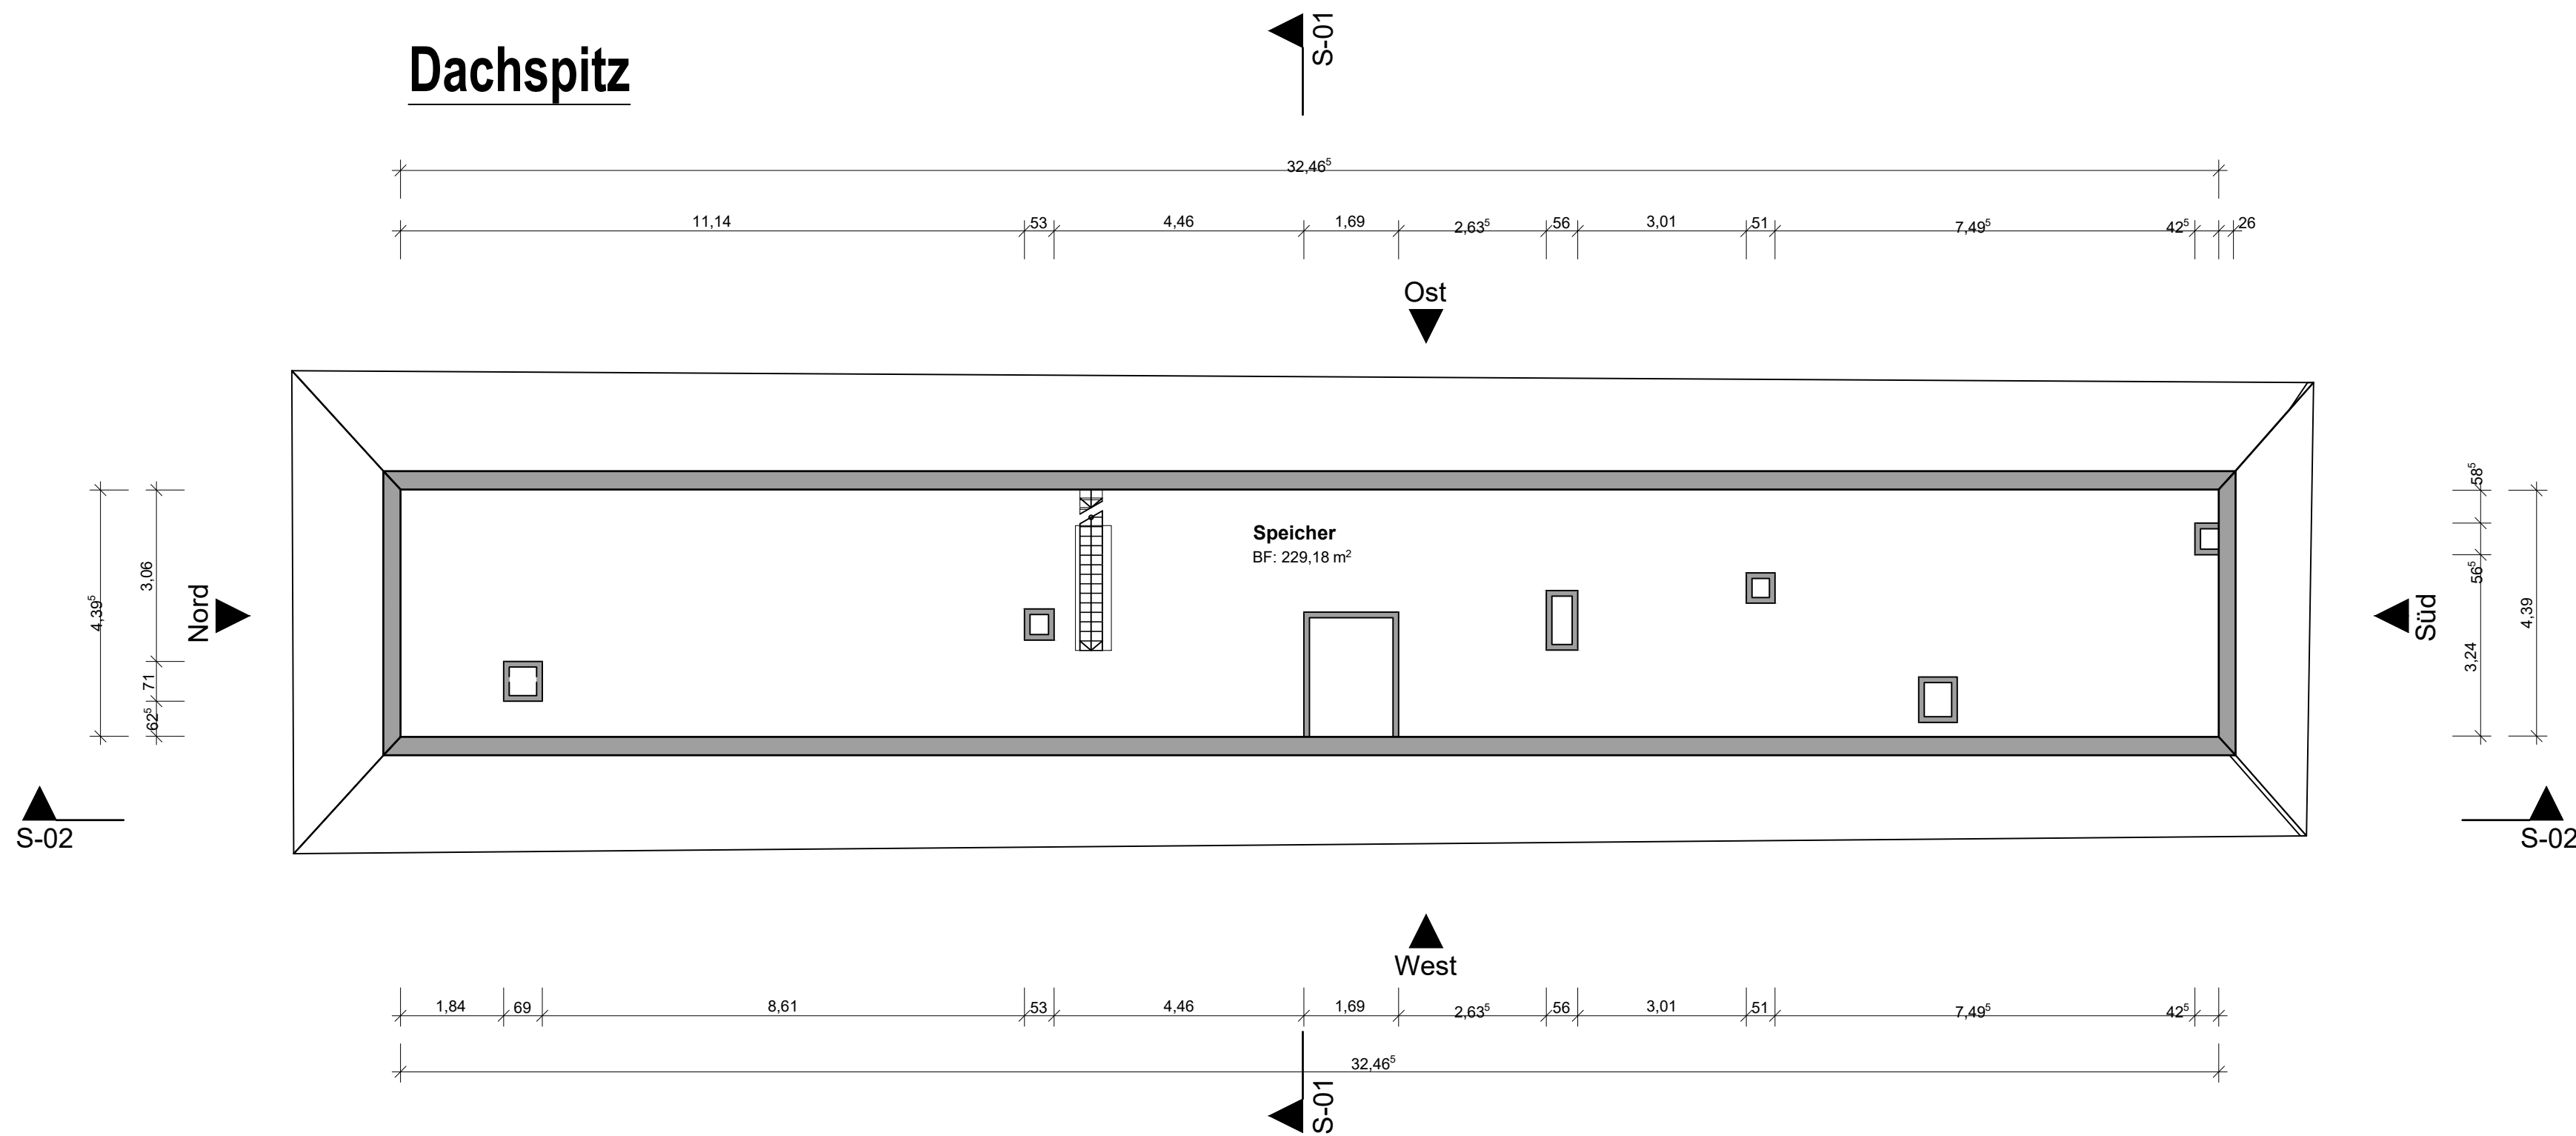

Vorhabenplan Nr. 4.3

INDEX	DATUM	KÜRZEL	ART DER ÄNDERUNG

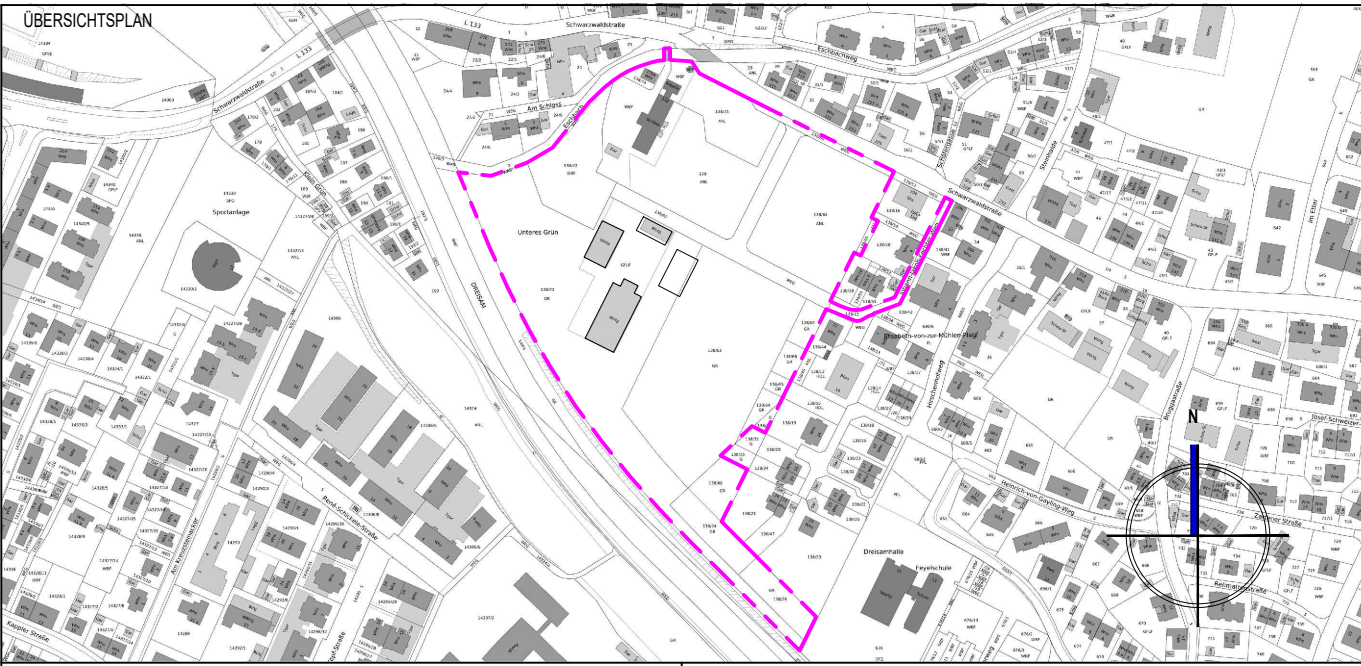


FACHPLANER, GENERALPLANER	BAUHERR: Schloss Ebnet GmbH & Co. KG
WÖSSNER & LECHLER	 Schloss Ebnet
BAUPROJEKTE GMBH • FREIBURG • STUTTGART	
D-79098 FREIBURG, LUISENSTRASSE 7	D-79117 FREIBURG, SCHWARZWALDSTRASSE 278
T +49 (0)761 156218 - 70, F +49 (0)761 156218 - 79	FR. VAN MANIEN

VORHABENPLANUNG

PROJEKT
Schloss Ebnet: Schlossresort / Beherbergungsbetrieb Schwarzwaldstraße 278, D- 79100 Freiburg
PLANNHALT
Schloss Ebnet: OK FFB Dachspitz / Dachaufsicht

GEZEICHNET	GEPRÜFT	MASSTAB	PLANNUMMER
AM		1 : 100	WL2009_B_ZG_DS-DA_B00_BI.03
DATUM	DATUM	FORMAT	INDEX
04.11.2020		DIN_A1	00
			BLATT
			03

Schnitt S01

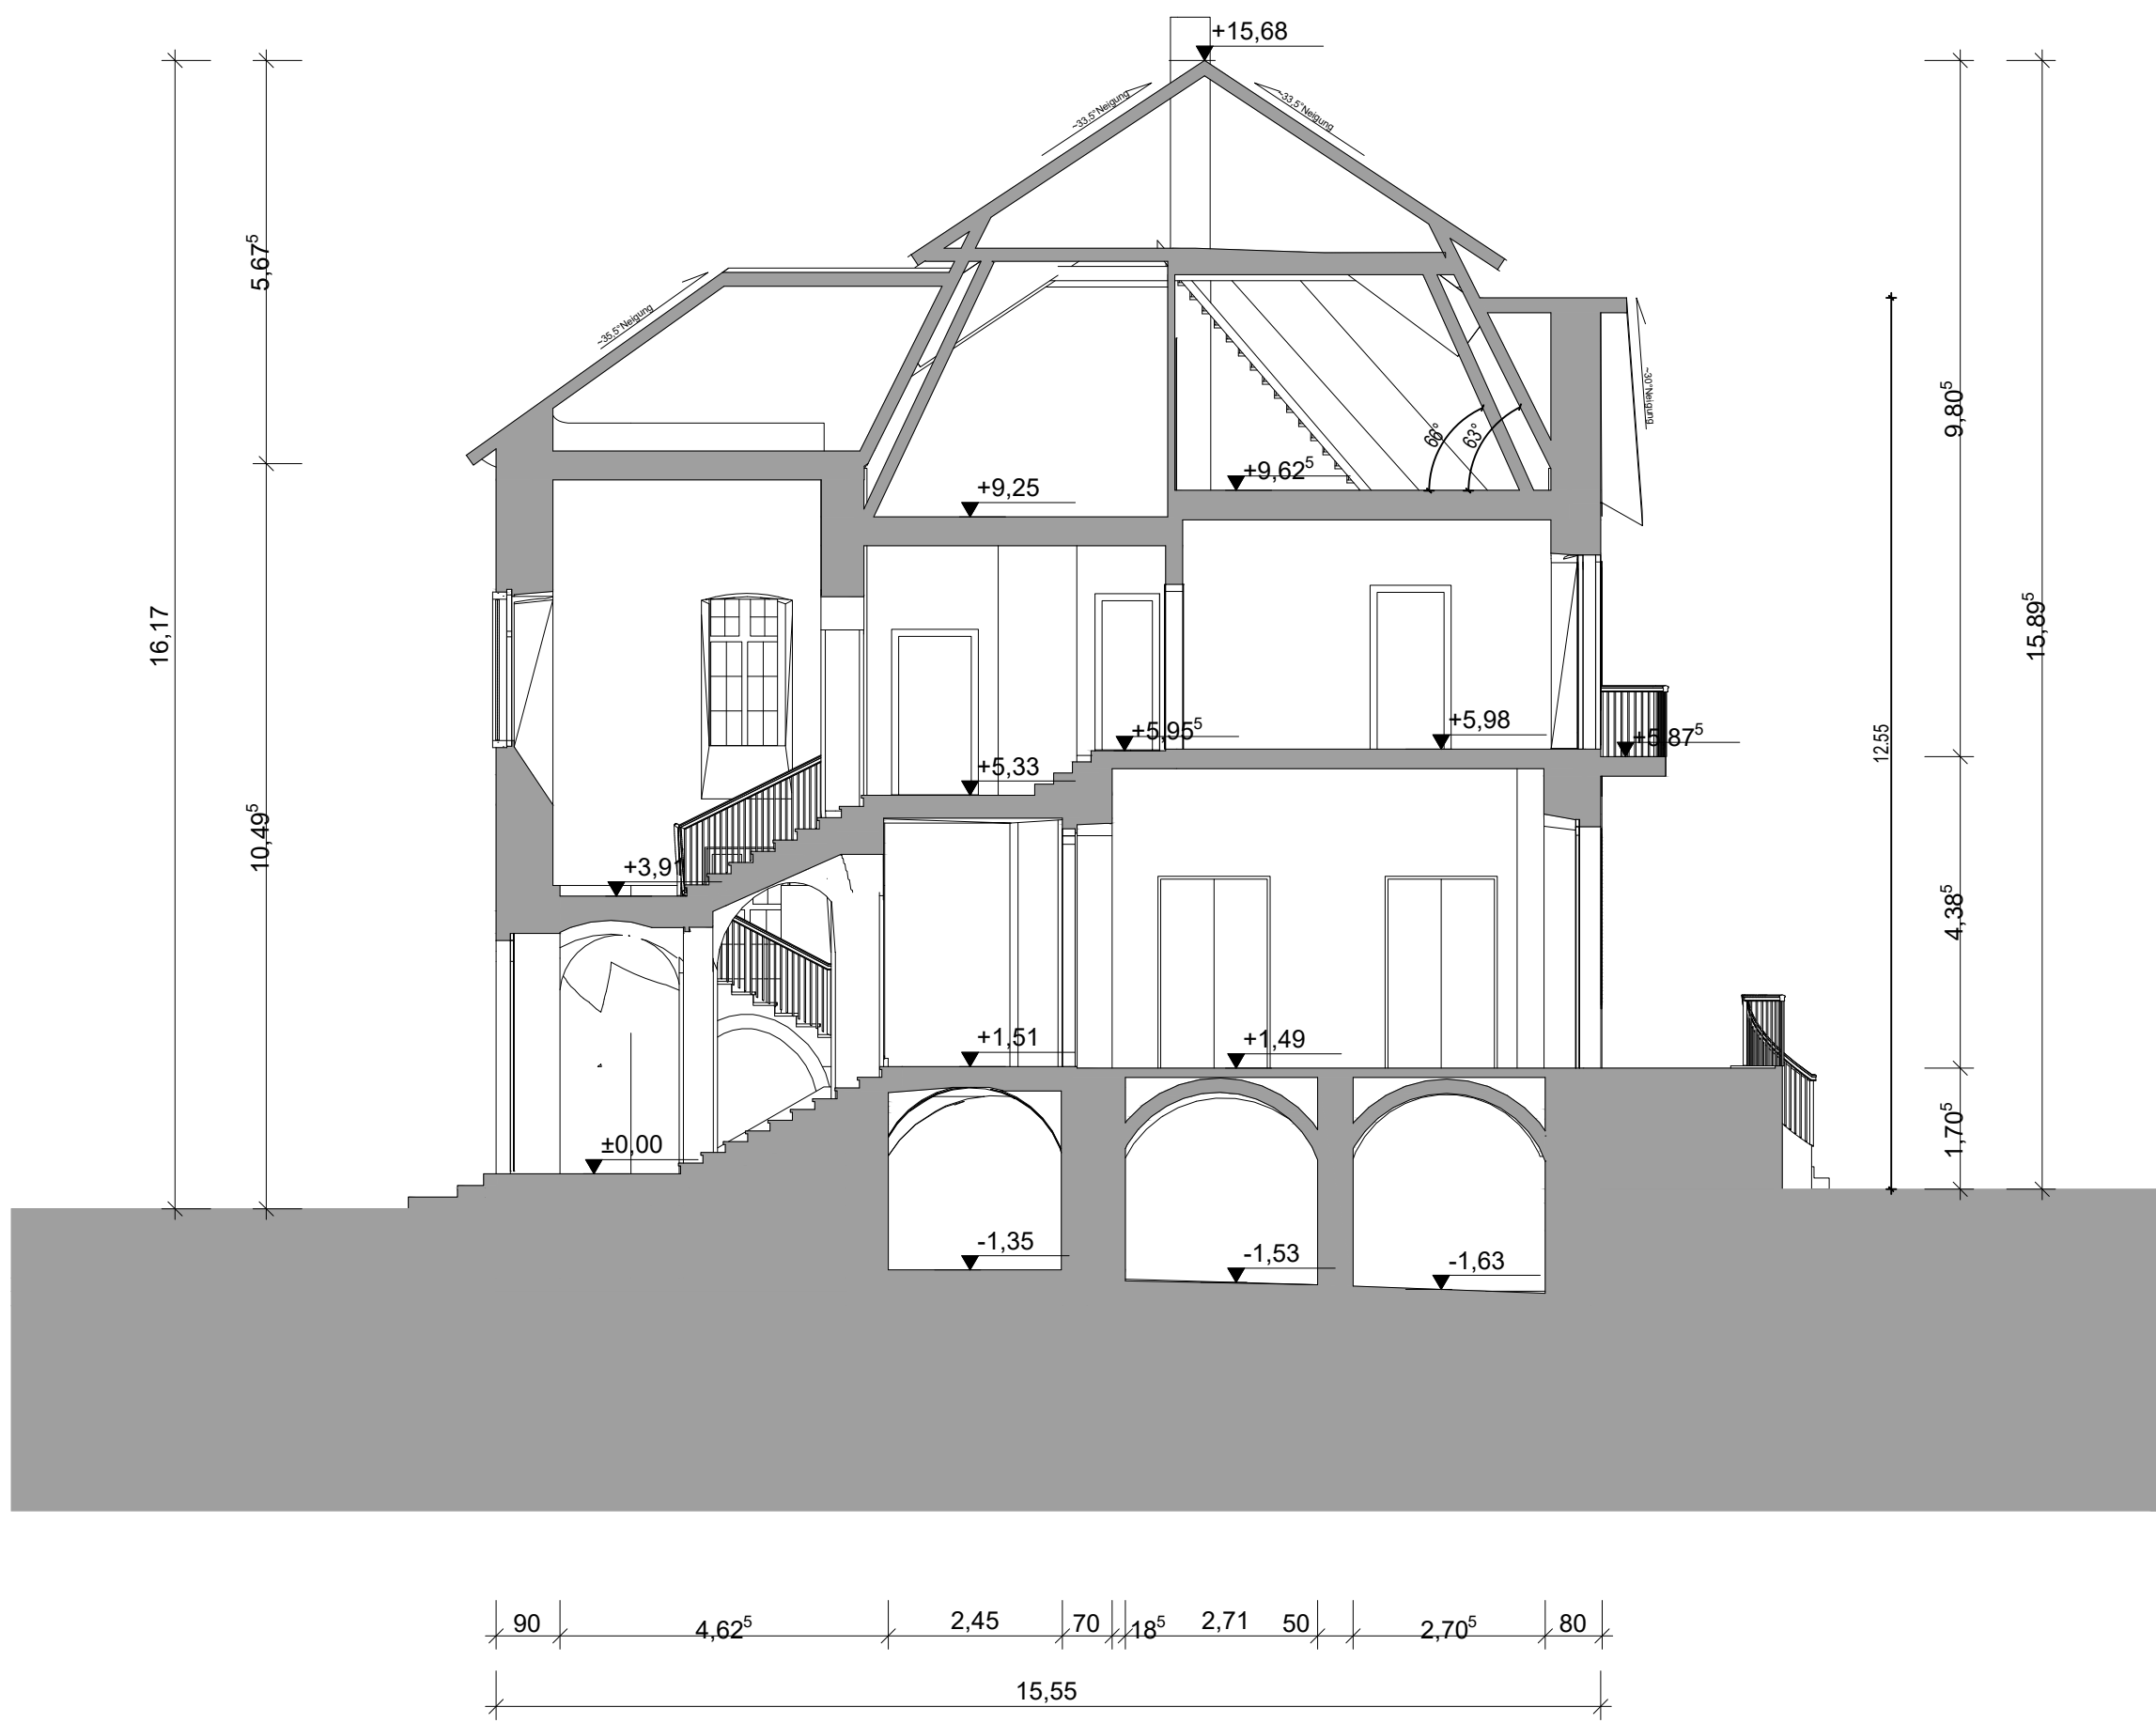


Schnitt S02



Vorhabenplan Nr. 4.4

INDEX	DATUM	KÜRZEL	ART DER ÄNDERUNG

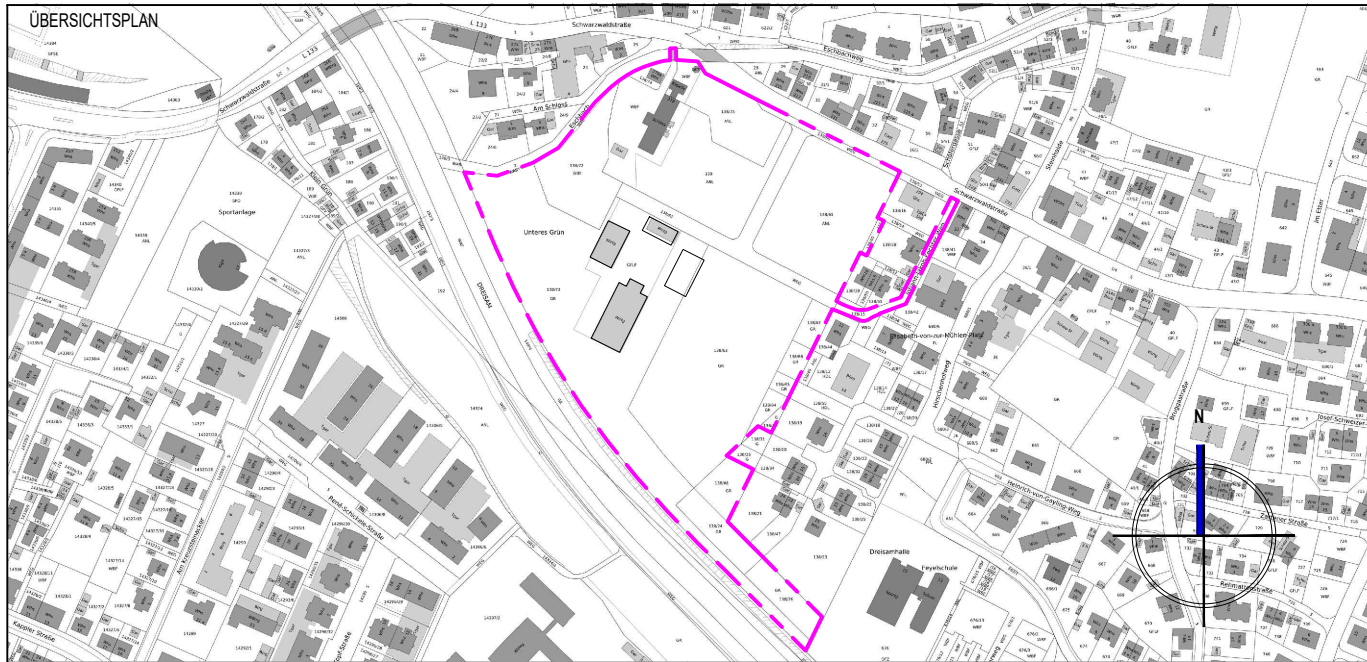

GRUNDSTÜCKSNUMMERN: WBF	SCHWARZWALDSTRASSE 278, D - 79117 FREIBURG
FACHPLANER, GENERALPLANER	BAUHERR: Schloss Ebnet GmbH & Co. KG
	 Schloss Ebnet
D-79098 FREIBURG, LUISENSTRASSE 7	D-79117 FREIBURG, SCHWARZWALDSTRASSE 278
T +49 (0)761 156218 - 70, F +49 (0)761 156218 - 79	FR. VAN MANIEN


VORHABENPLANUNG

Schloss Ebnet: Schlossresort / Beherbergungsbetrieb
Schwarzwaldstraße 278, D- 79100 Freiburg


Schloss Ebnet:
Schnitt S01 - S01 / Schnitt S02 - S02

GEZEICHNET		GEPRÜFT		MASSTAB	PLANNUMMER		
AM					WL2009_B_ZST_S01-S02_B00_BI.04		
DATUM	DATUM				FORMAT	INDEX	BLATT
04.11.2020				DIN_A1	00	04	

Ansicht Ost

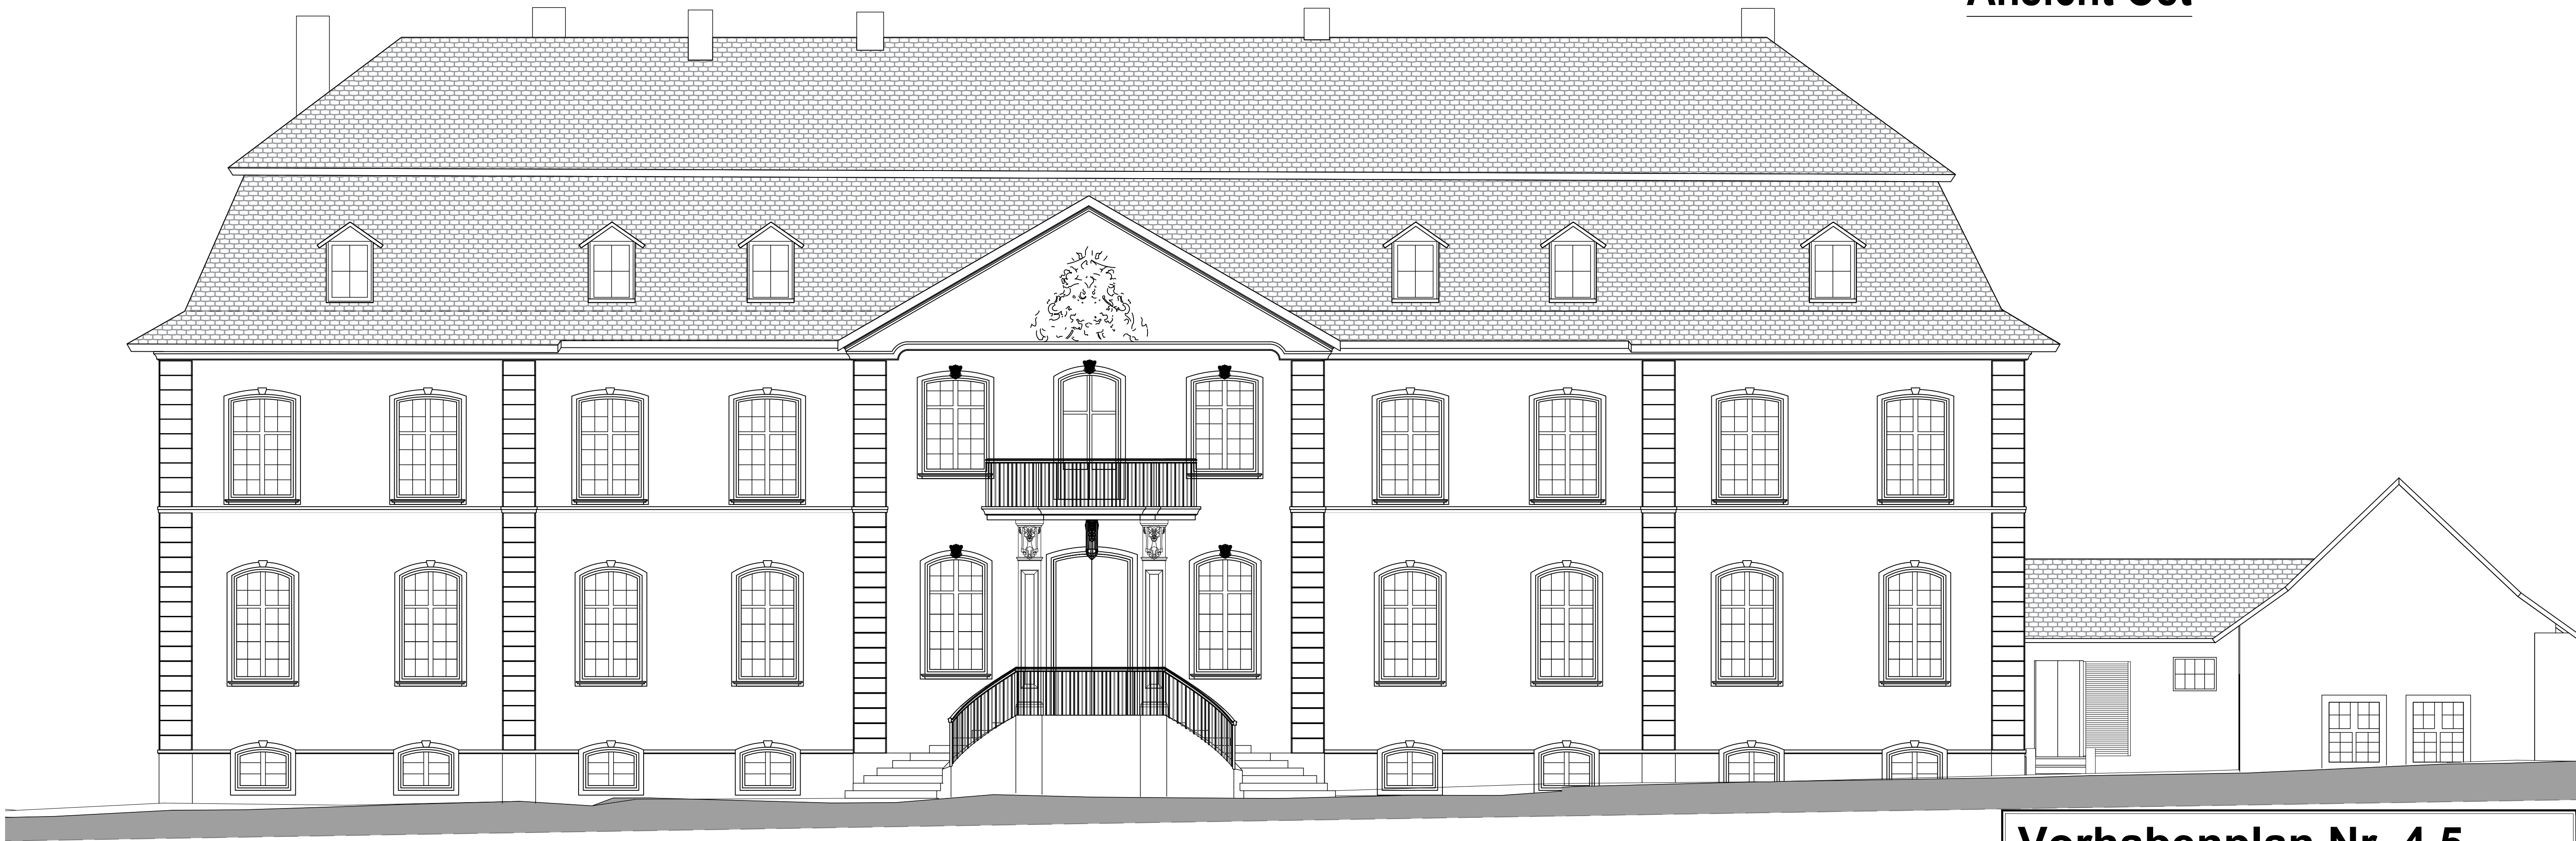


Ansicht Nord

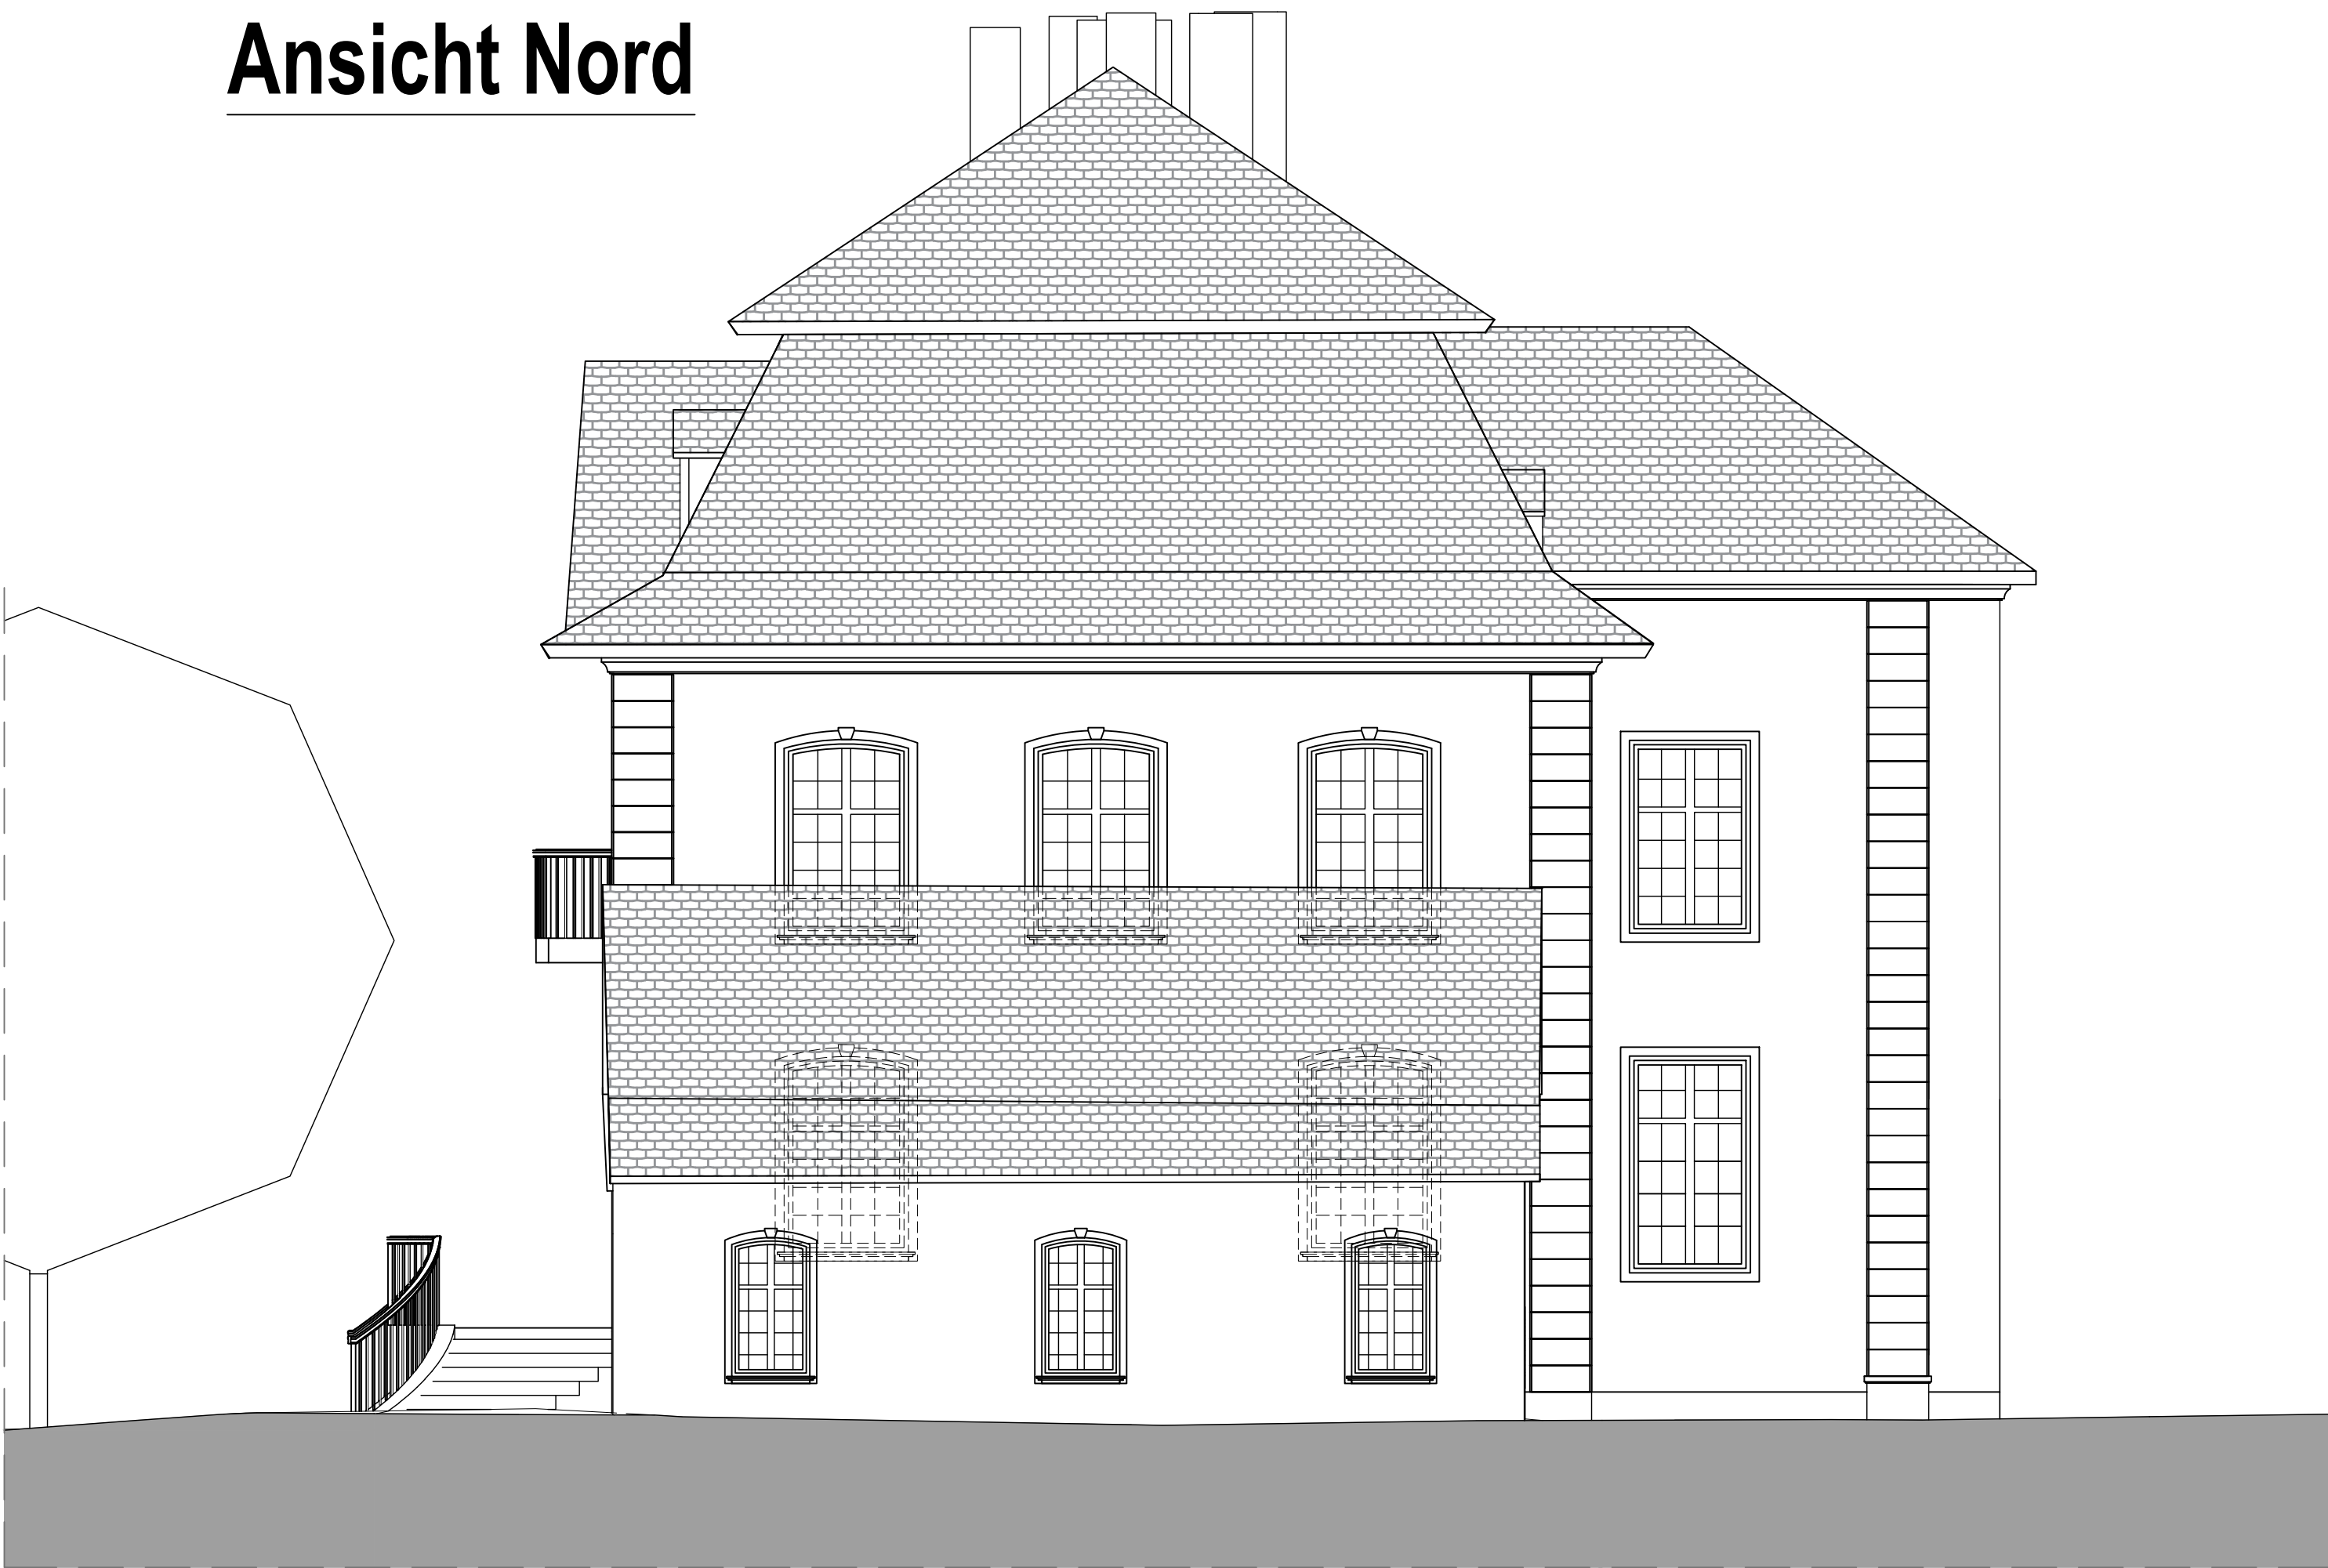

Vorhabenplan Nr. 4.5

INDEX	DATUM	KÜRZEL	ART DER ÄNDERUNG

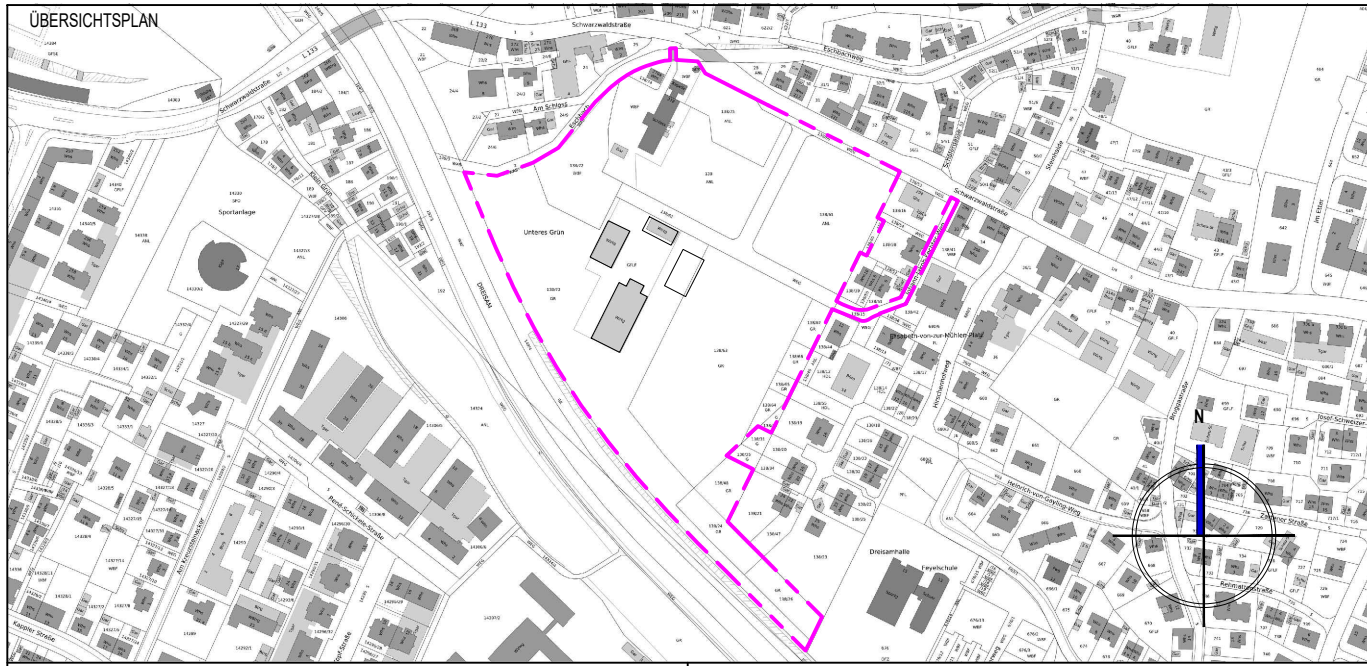

GRUNDSTÜCKSNUMMERN: WBF SCHWARZWALDSTRASSE 278, D - 79117 FREIBURG

FACHPLANER, GENERALPLANER	BAUHERR: Schloss Ebnet GmbH & Co. KG
WÖSSNER & LECHLER	 Schloss Ebnet
BAUPROJEKTE GMBH • FREIBURG • STUTTGART	
D-79098 FREIBURG, LUISENSTRASSE 7	D-79117 FREIBURG, SCHWARZWALDSTRASSE 278
T +49 (0)761 156218 - 70, F +49 (0)761 156218 - 79	FR. VAN MANIEN

VORHABENPLANUNG


PROJEKT
Schloss Ebnet: Schlossresort / Beherbergungsbetrieb Schwarzwaldstraße 278, D- 79100 Freiburg
PLANNHALT
Schloss Ebnet: Ansicht Ost / Ansicht Nord

GEZEICHNET	GEPRÜFT	MASSSTAB	PLANNUMMER
AM		1 : 150	WL2009_B_ZG_AN_ON_B00_BI.05
DATUM	DATUM	FORMAT	INDEX
17.11.2020		DIN_A1	00
			BLATT
			05

Ansicht West




Ansicht Süd

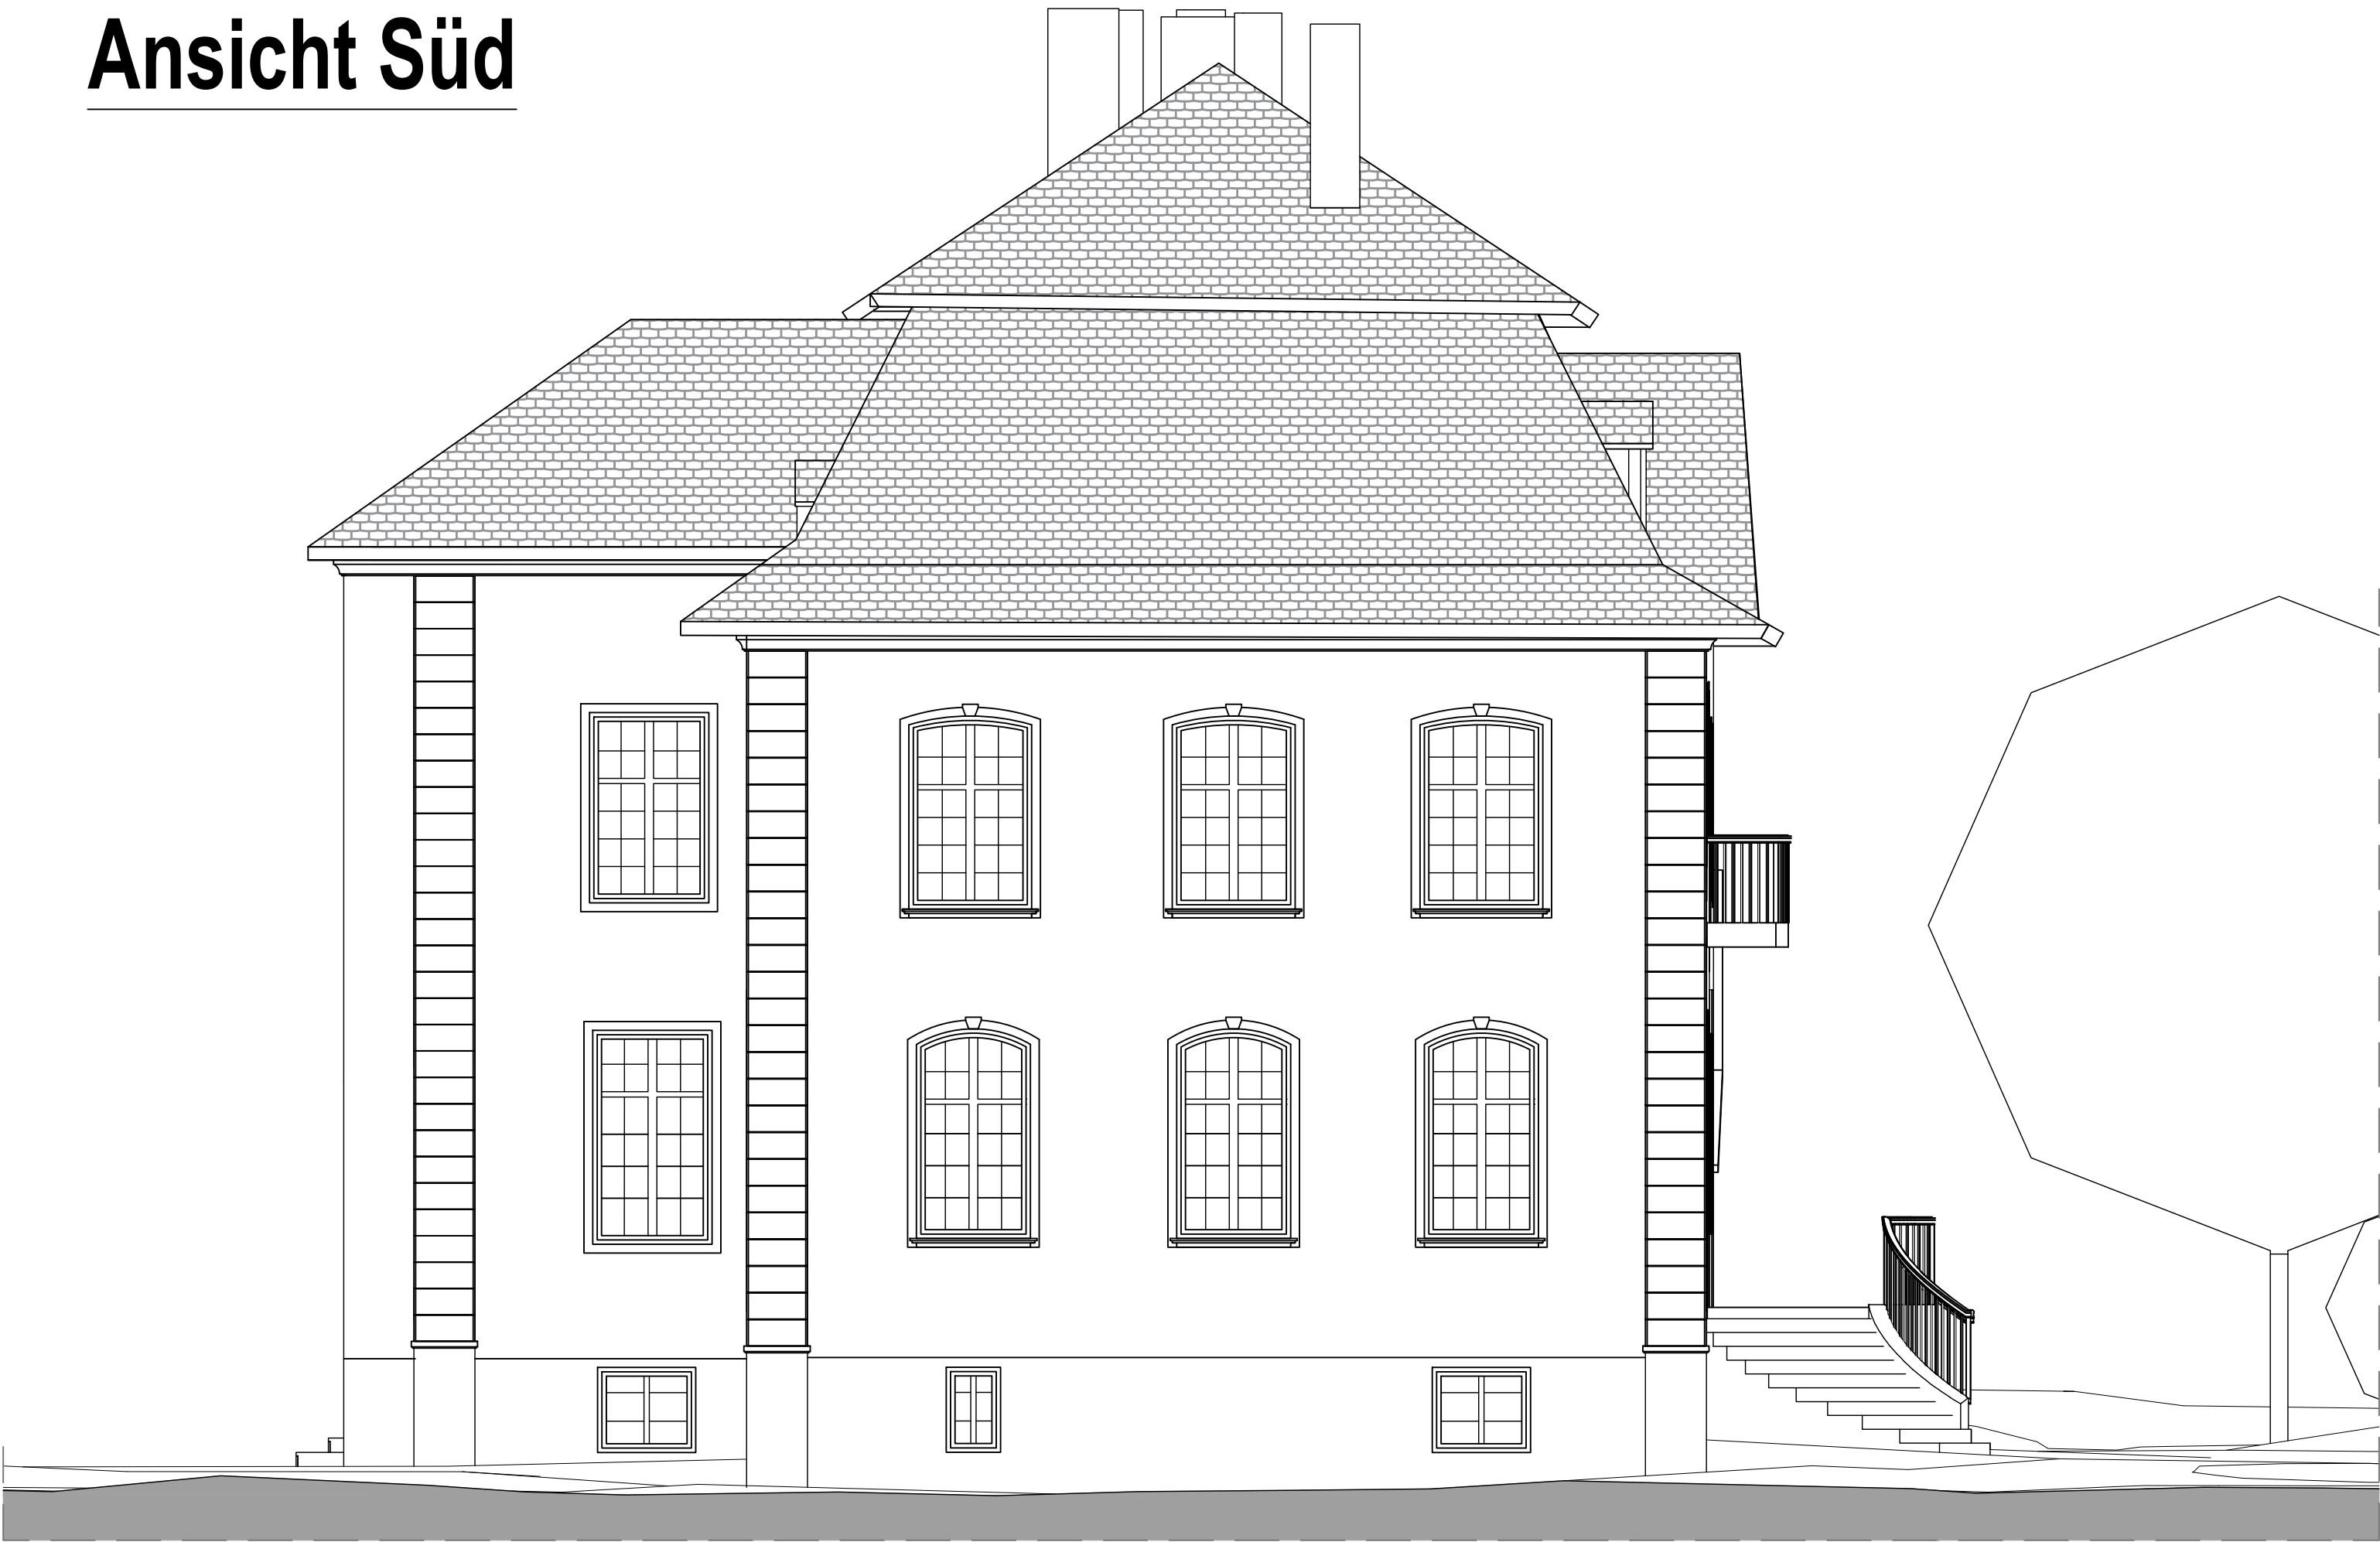

Vorhabenplan Nr. 4.6

INDEX	DATUM	KÜRZEL	ART DER ÄNDERUNG

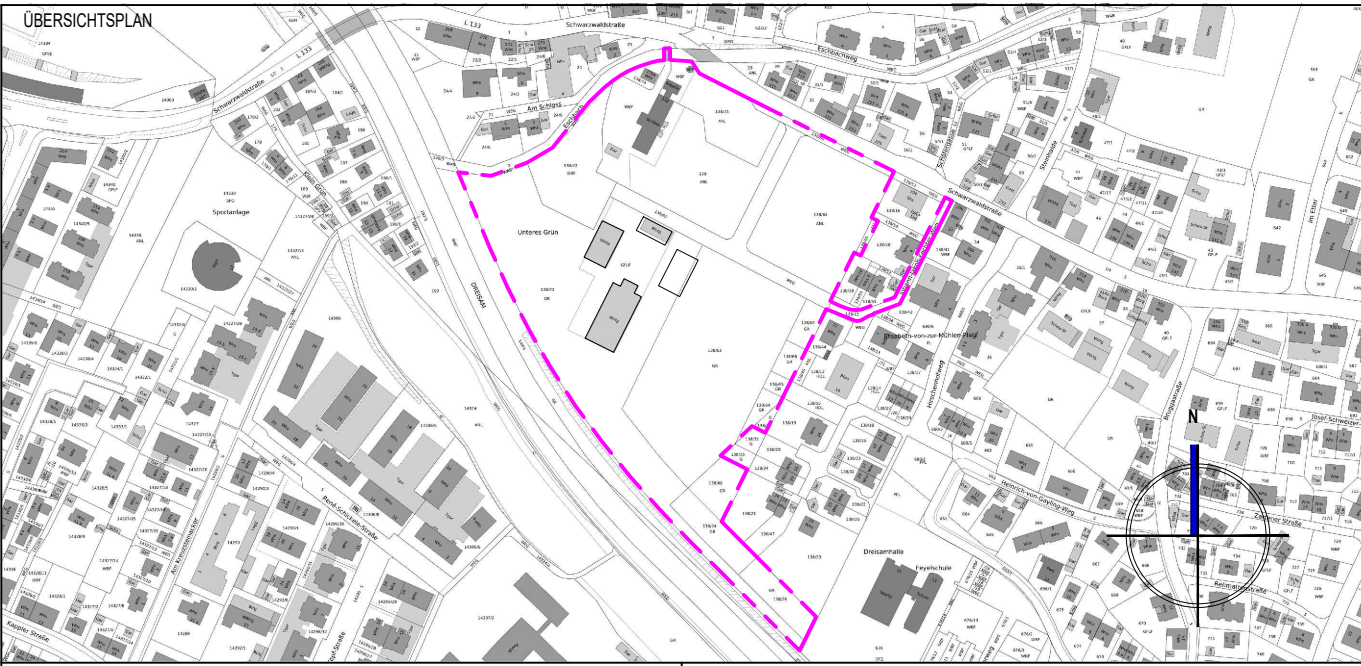

GRUNDSTÜCKSNUMMERN: WBF	SCHWARZWALDSTRASSE 278, D - 79117 FREIBURG
FACHPLANER, GENERALPLANER WÖSSNER & LECHLER BAUPROJEKTE GMBH ■ FREIBURG - STUTTGART	BAUHERR: Schloss Ebnet GmbH & Co. KG
D-79098 FREIBURG, LUISENSTRASSE 7 T +49 (0)761 156218 - 70, F +49 (0)761 156218 - 79	D-79117 FREIBURG, SCHWARZWALDSTRASSE 278 FR. VAN MANIEN

VORHABENPLANUNG

PROJEKT
Schloss Ebnet: Schlossresort / Beherbergungsbetrieb
Schwarzwaldstraße 278, D- 79100 Freiburg

PLANNHALT
Schloss Ebnet:
Ansicht West / Ansicht Süd

GEZEICHNET AM	GEPRÜFT	MASSSTAB 1 : 150	PLANNUMMER WL2009_B_ZG_AN_WS_B00_BI.06		
DATUM 17.11.2020	DATUM		FORMAT DIN_A1	INDEX 00	BLATT 06


Ansicht West




Ansicht Ost




Grundriss Erdgeschoss

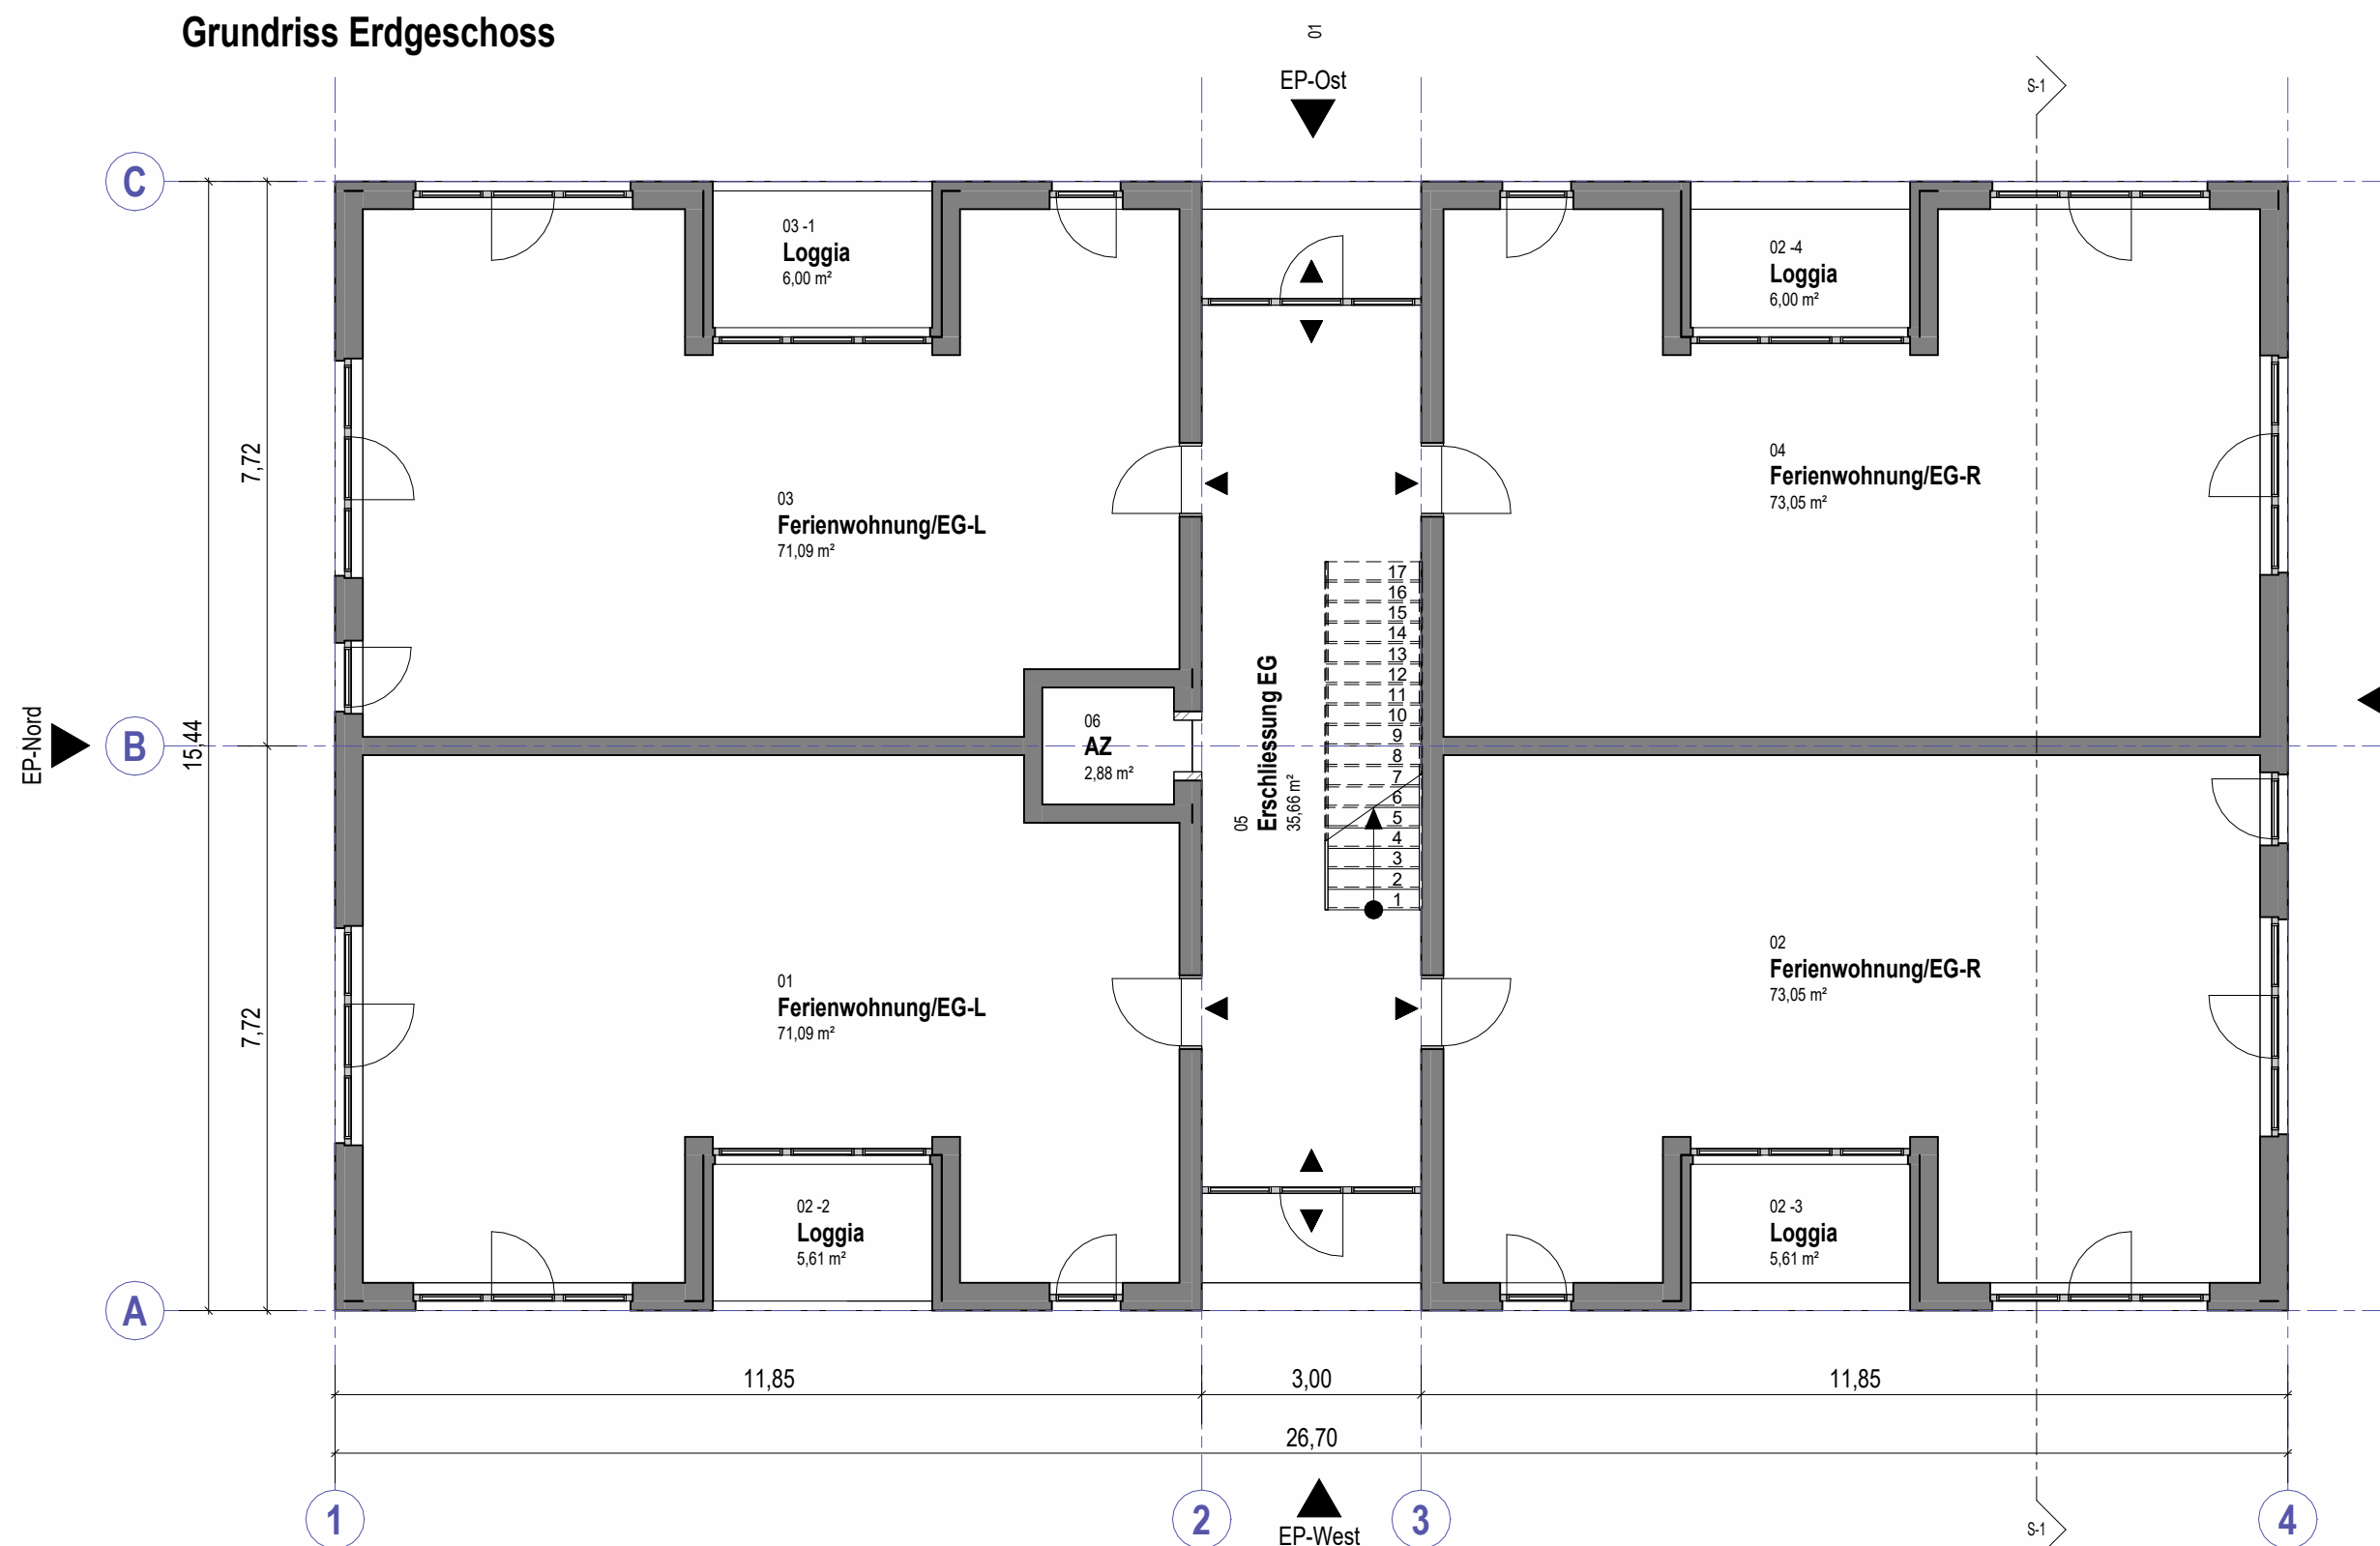


Grundriss Obergeschoss

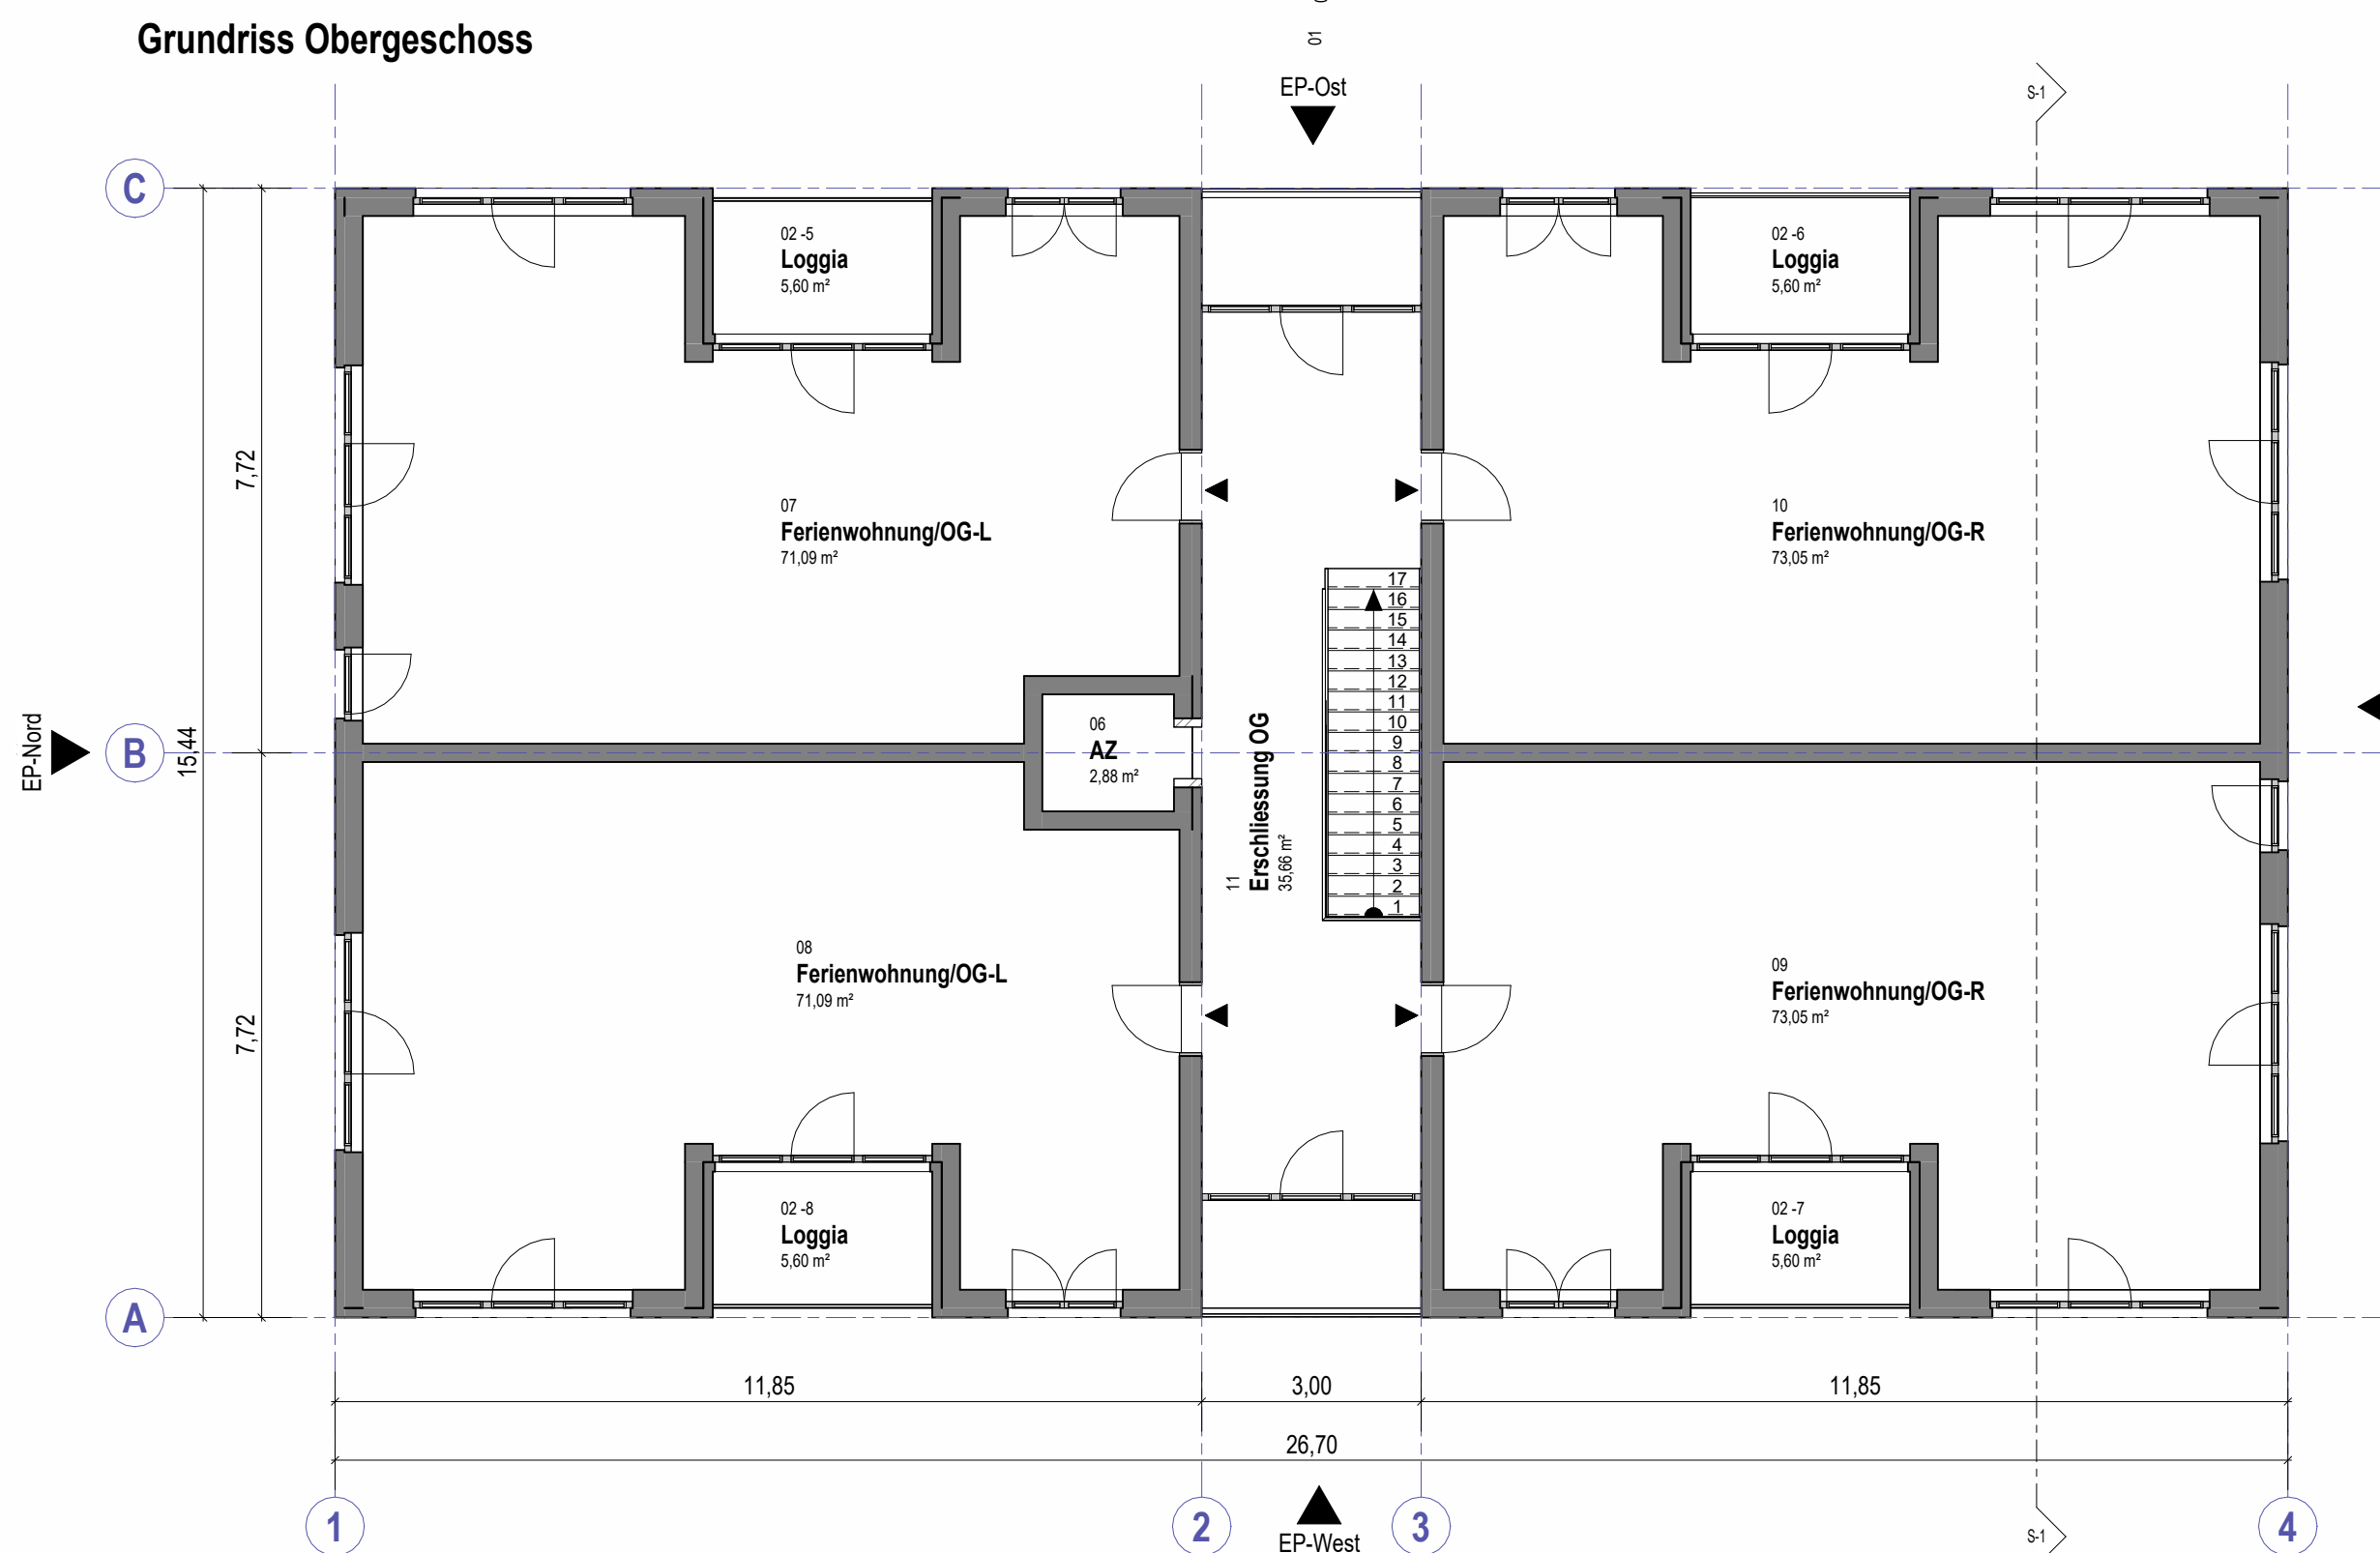

Ansicht Süd

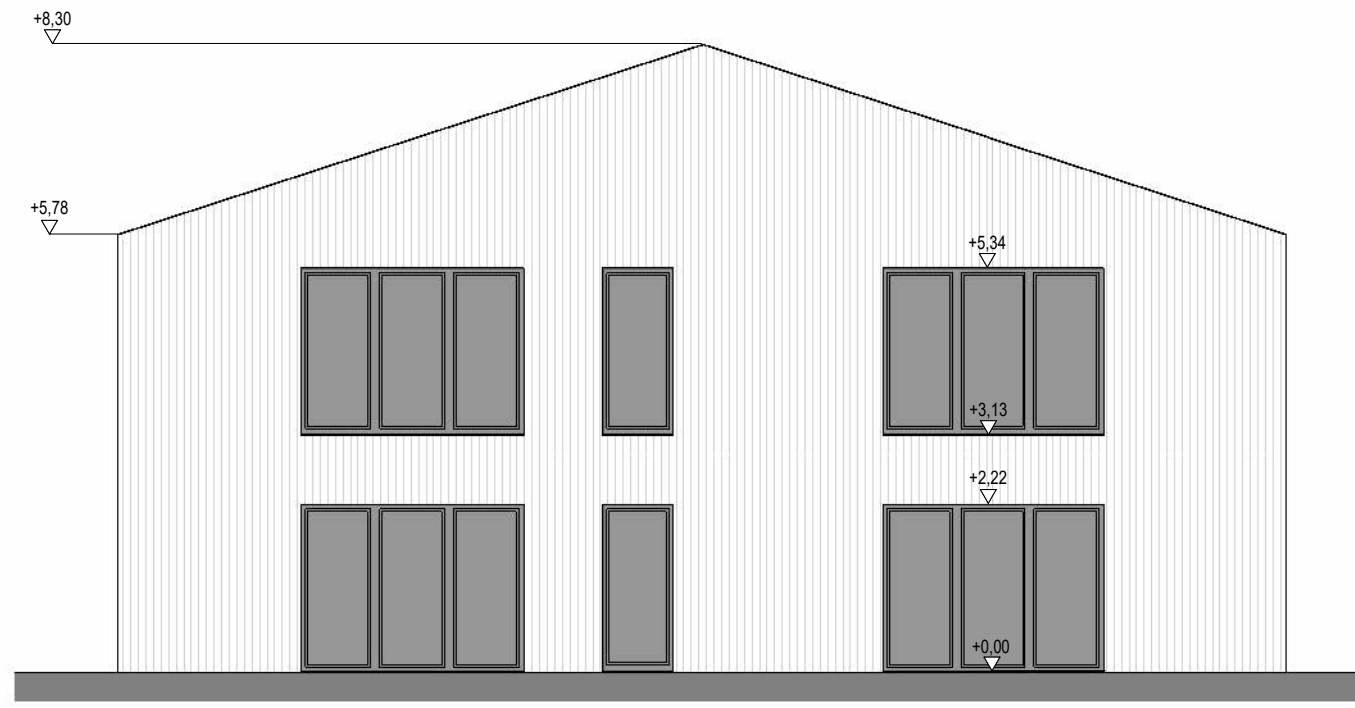


Schnitt S1

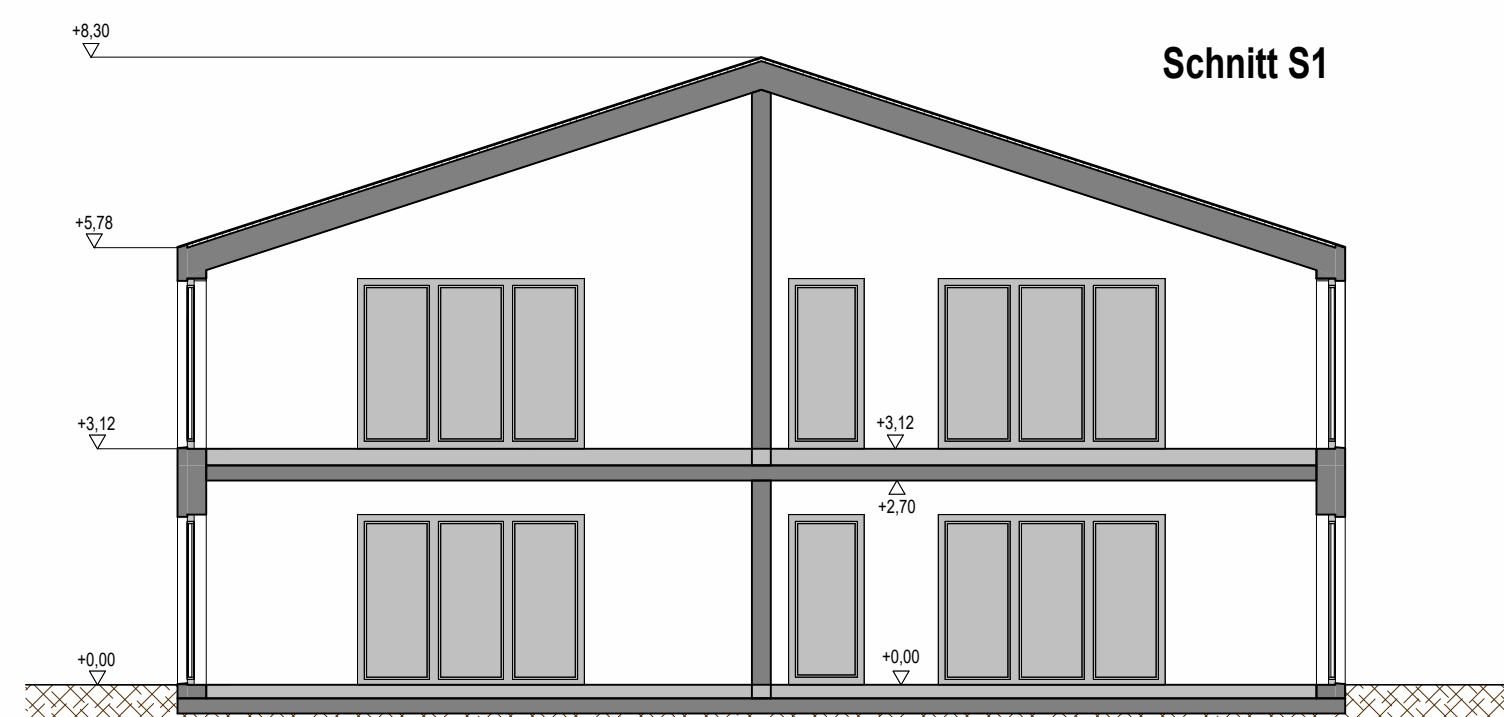

Ansicht Nord



Vorhabenplan Nr. 5.1

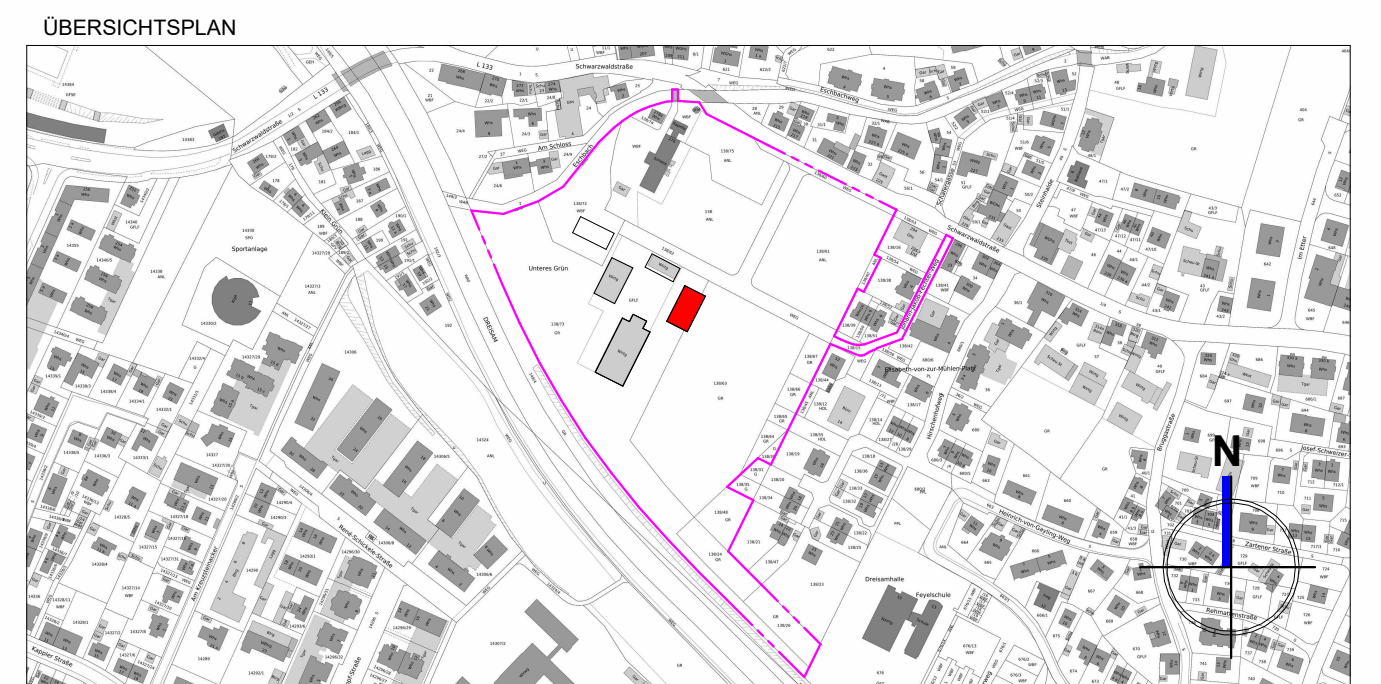

VORHABENPLANUNG

PROJEKT: Schloss Ebnet: Schlossresort / Beherbergungsbetrieb

Schwarzwaldstraße 278
D - 79117 Freiburg

PROJ-NR: WL2008

GRUNDSTÜCK: 138/73

BAUHERR: Schloss Ebnet GmbH & Co. KG



Schwarzwaldstraße 278
D - 79117 Freiburg

Freiburg den _____ Unterschrift _____

PLANINHALT: 1 : 100
Neubau Ost - Ansichten, Grundrisse, Schnitt

PLAN-NR: 01

DATUM: 04.03.2021

PLANVERFASSER: Wössner & Lechler Bauprojekte GmbH



Luisenstraße 7
D - 79098 Freiburg
T.: +49 (0)761 156216 - 70
E-Mail: info@woessner-lechler.de
www.Autodesk.de/BIM






Freiburg den _____ Unterschrift _____

GEZEICHNET: AM


BAUBEHÖRDE: Baurechtsamt Freiburg im Breisgau



Fahrenbachallee 12
D - 79106 Freiburg
Telefon: 0761 2014390
Email: bzb@stadt.freiburg.de

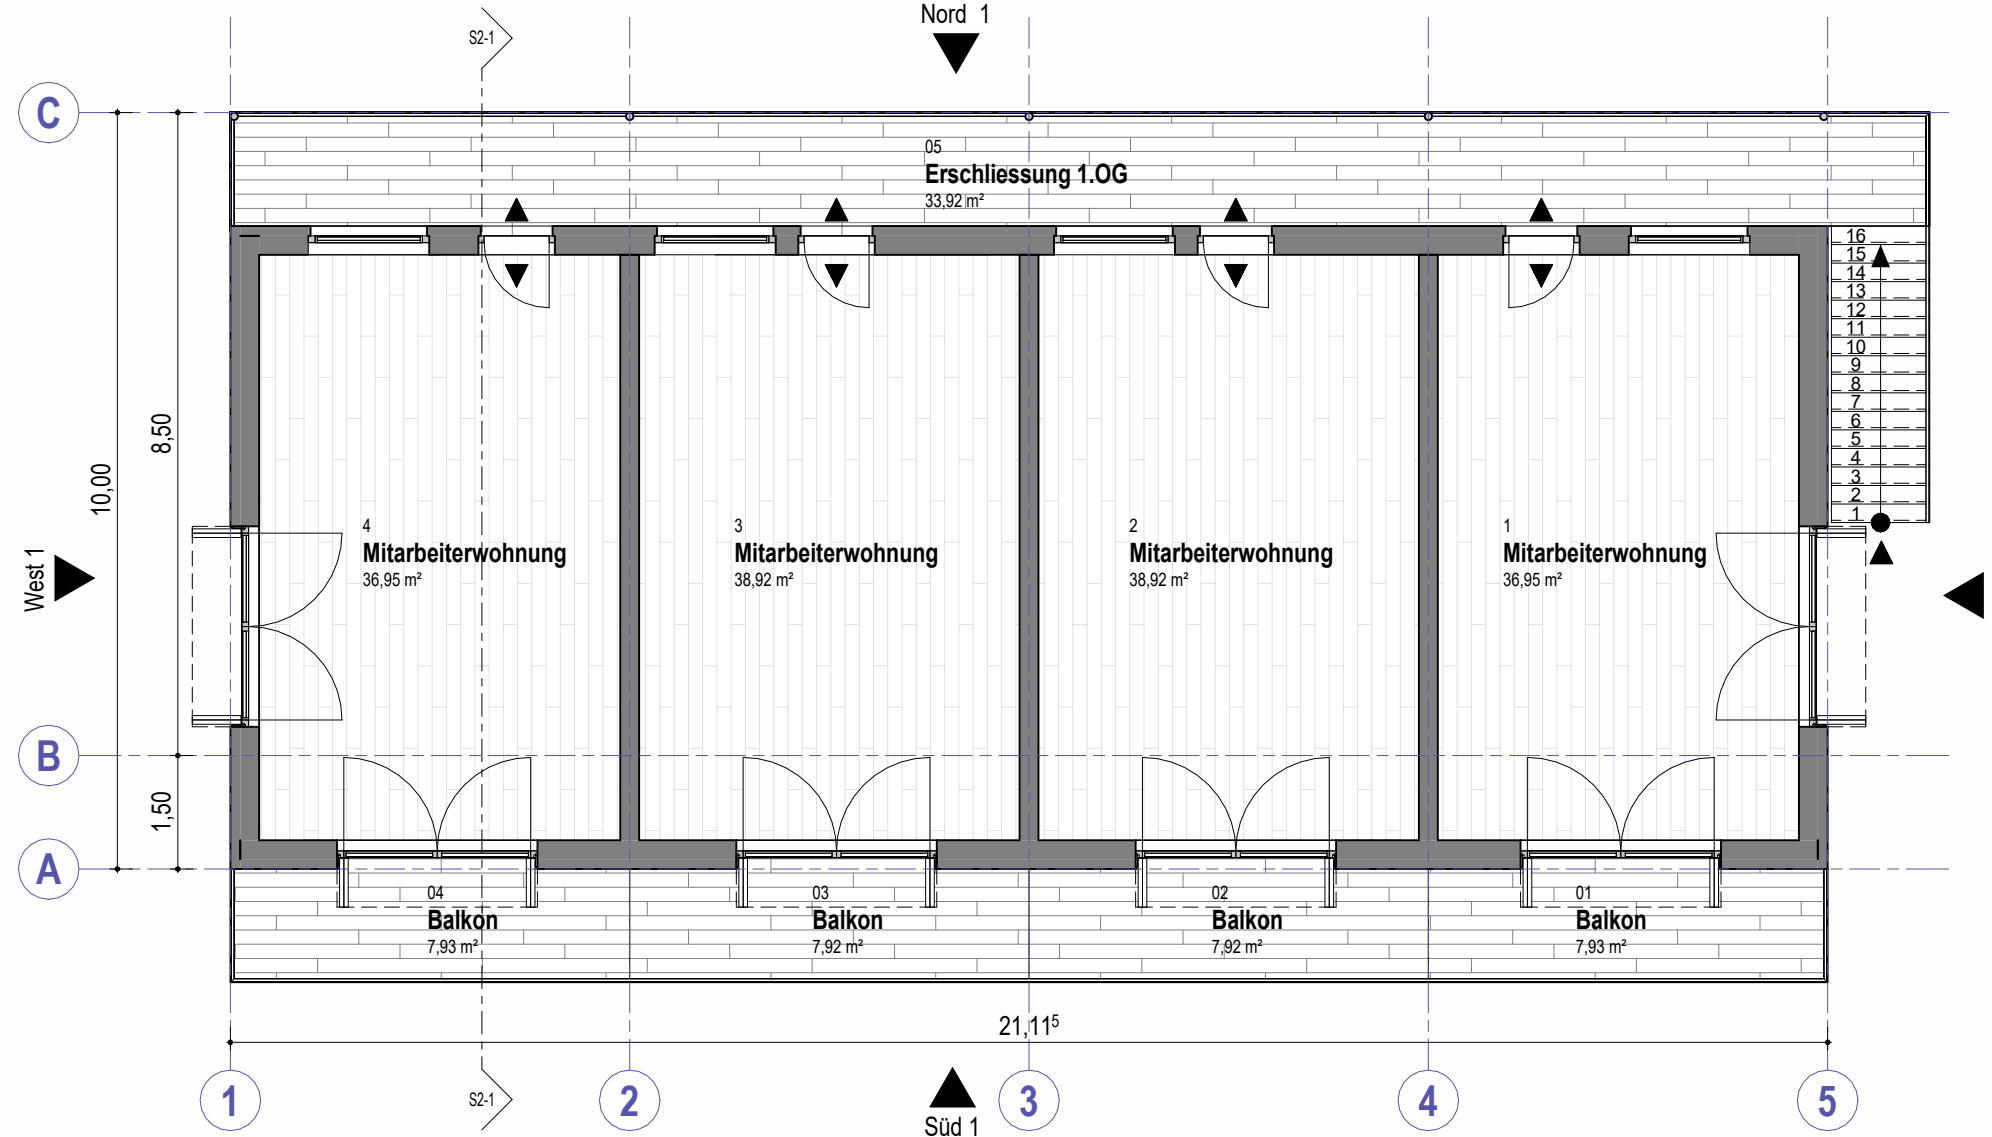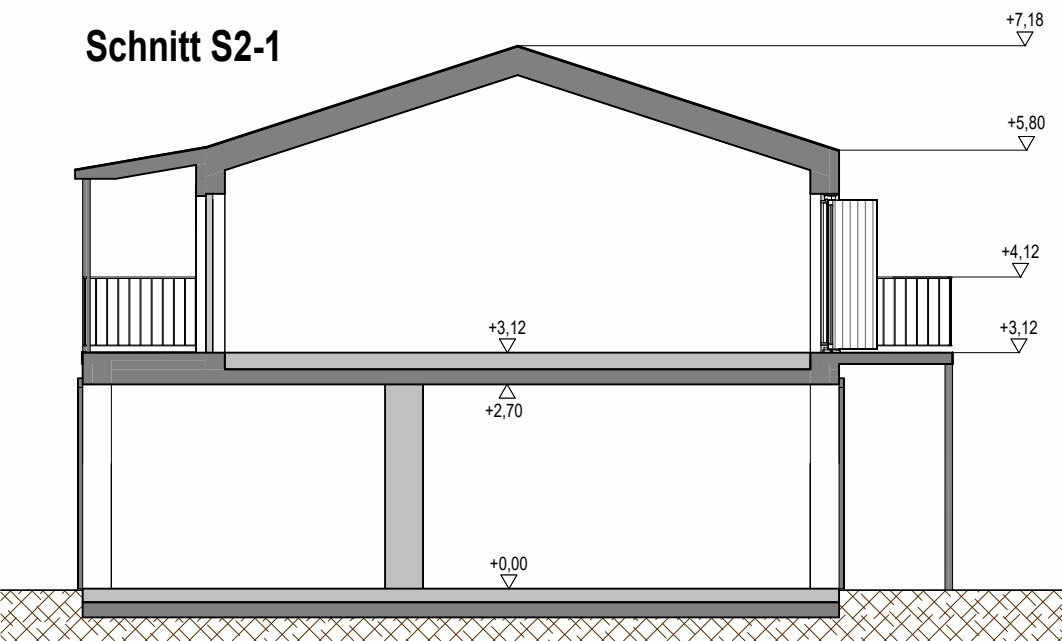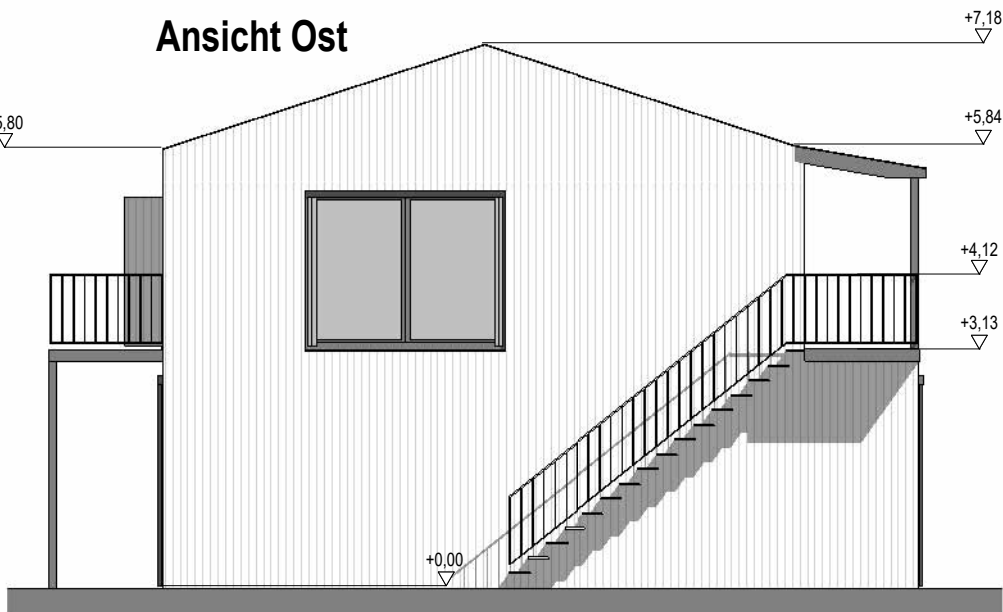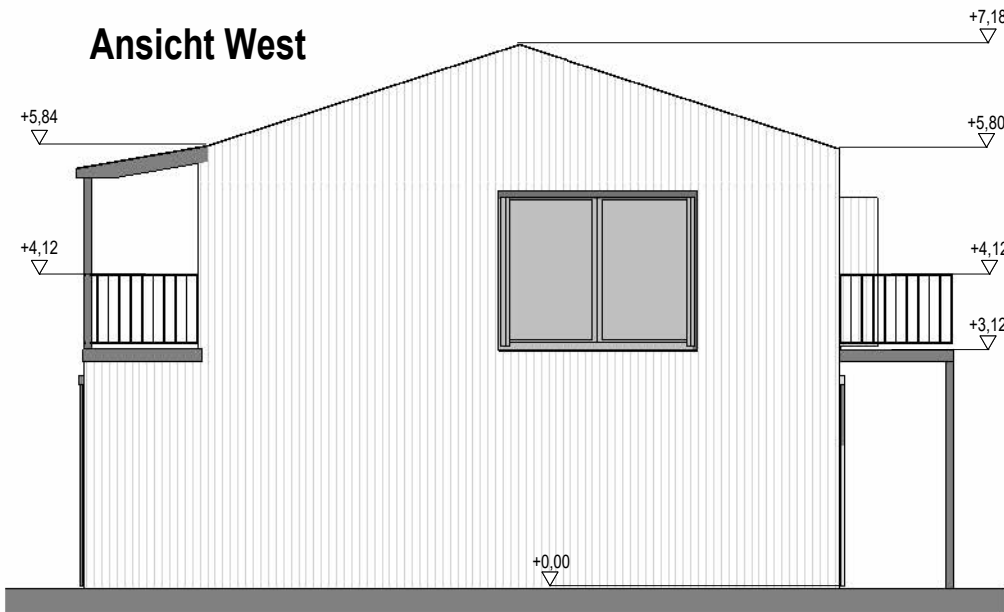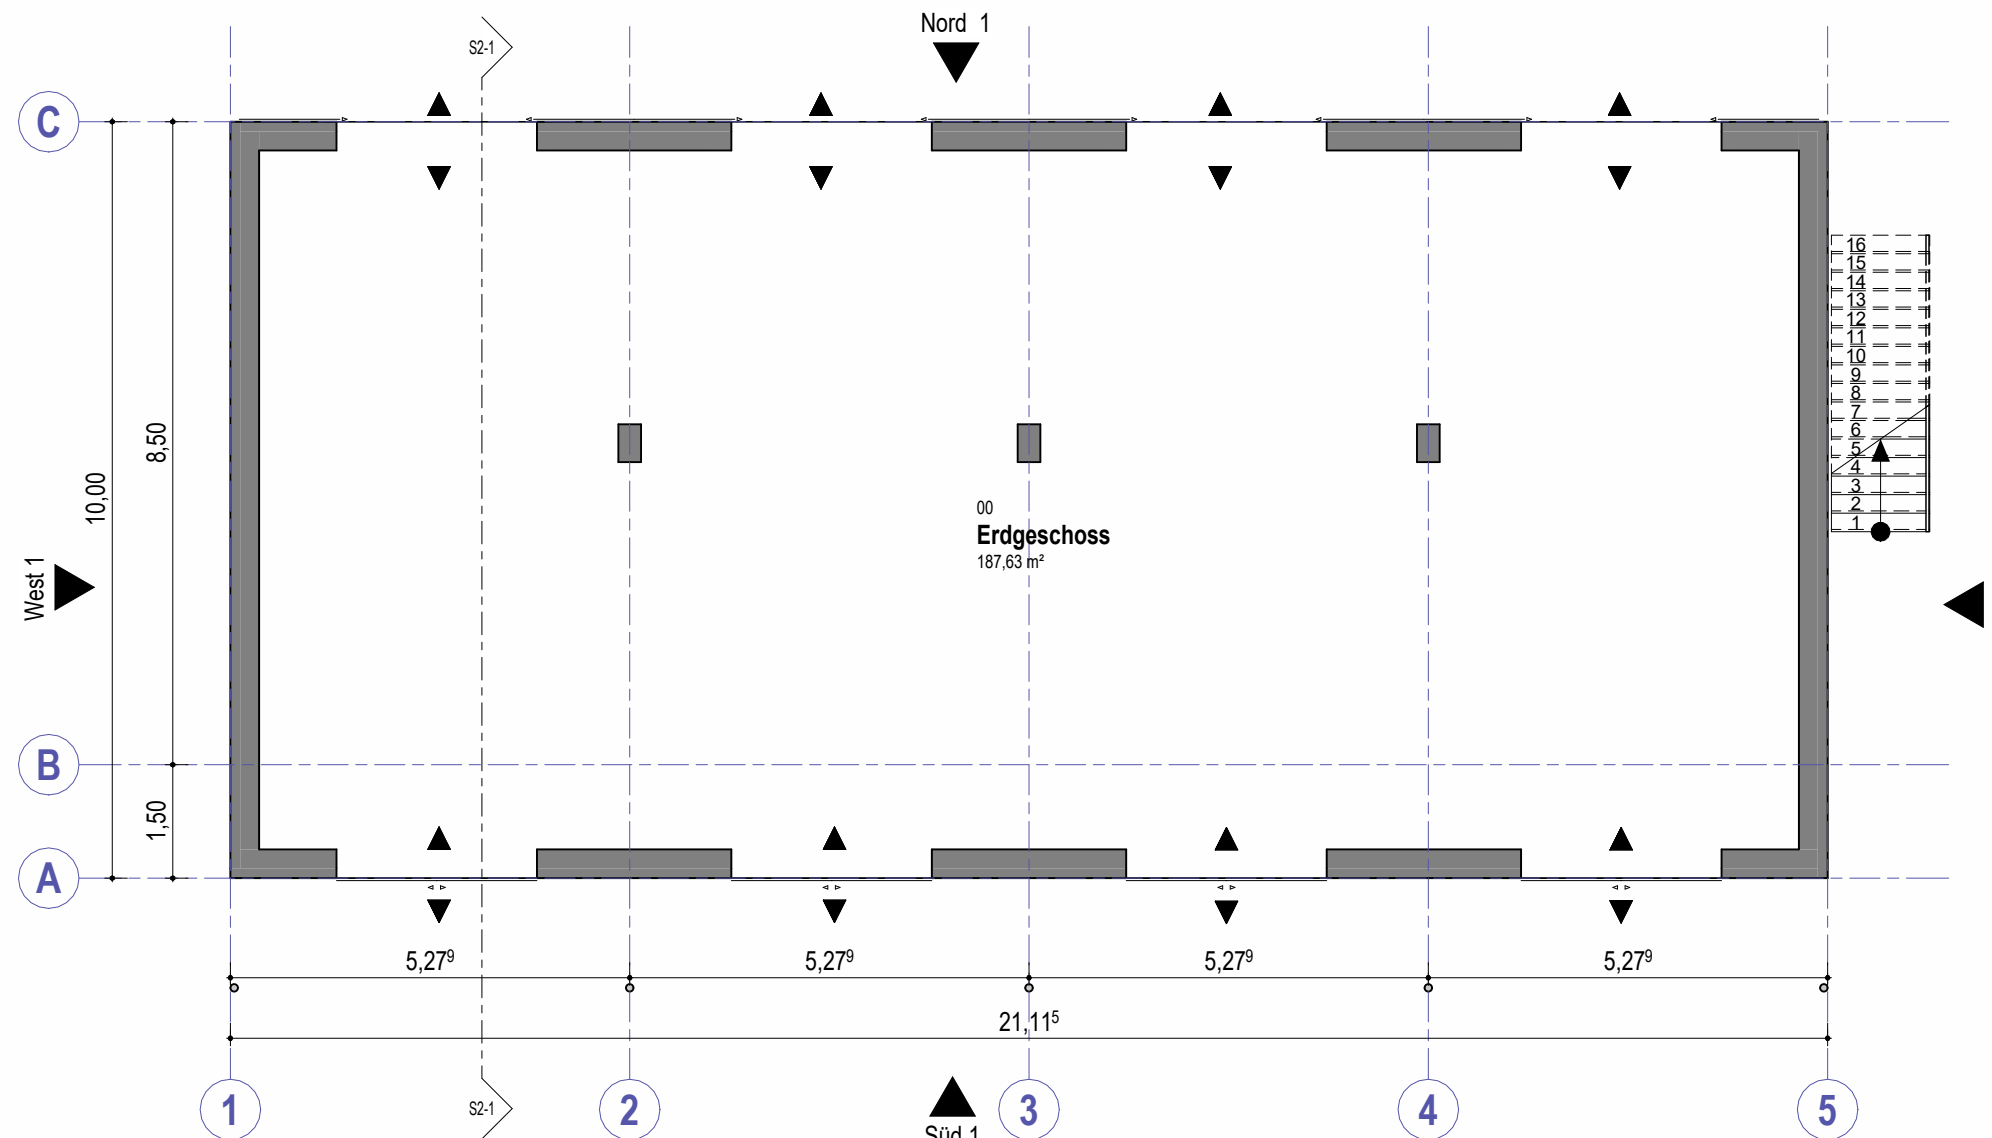

Vorhabenplan Nr. 6.1

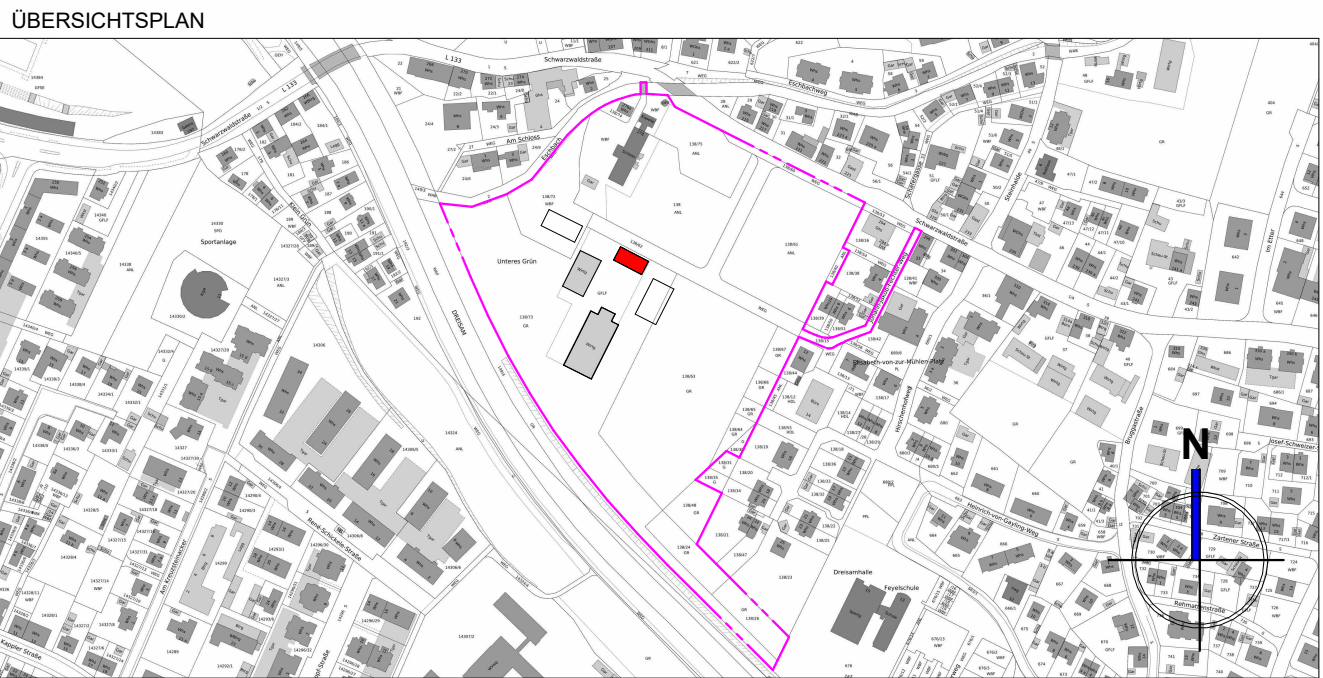

VORHABENPLANUNG

PROJEKT: Schloss Ebnet: Schlossresort / Beherbergungsbetrieb

Schwarzwaldstraße 278
D - 79117 Freiburg

PROJ-NR: WL2008

GRUNDSTÜCK: 138/73

BAUHERR:



Schloss Ebnet

Schloss Ebnet GmbH & Co. KG

Schwarzwaldstraße 278
D - 79117 Freiburg

Freiburg den, _____ Unterschrift _____

PLANINHALT:

1 : 100

Neubau Nord - Ansichten, Grundrisse, Schnitt

PLAN-NR: 01

DATUM: 04.03.2021

PLANVERFASSER:

WÖSSNER & LECHLER

BAUPROJEKTE GMBH • FREIBURG • STUTTGART

Wössner & Lechler Bauprojekte GmbH

Luisenstraße 7
D - 79098 Freiburg
T.: +49 (0)761 156218 - 70
E-Mail: info@woessner-lechler.de
www.Autodesk.de/BIM

Freiburg den, _____ Unterschrift _____

GEZEICHNET: AM

BAUBEHÖRDE:

Freiburg
IM BREISGAU


Baurechtsamt Freiburg im Breisgau

Fahrenbachallee 12
D - 79106 Freiburg
Telefon: 0761 2014390
Email: bzb@stadt.freiburg.de


DER AUSFÜHRENDE IST VERPFLICHTET, ALLE BESTANDSMASSE UND PLANKOTEN VOR ARBEITSBEGINN ZU ÜBERPRÜFEN. DIESE ZEICHNUNG IST UNSER GEISTIGES EIGENTUM UND UNTERLIEGT DEM URHEBERRECHT. EINE VERVIELFÄLTIGUNG, AUSHÄNDIGUNG AN DRITTE PERSONEN ODER ÜBERLASSUNG AN KONKURRENZFIRMEN IST UNTERSAGT.

0.841 x 0.420 = 0.35 m²


Erdgeschoss

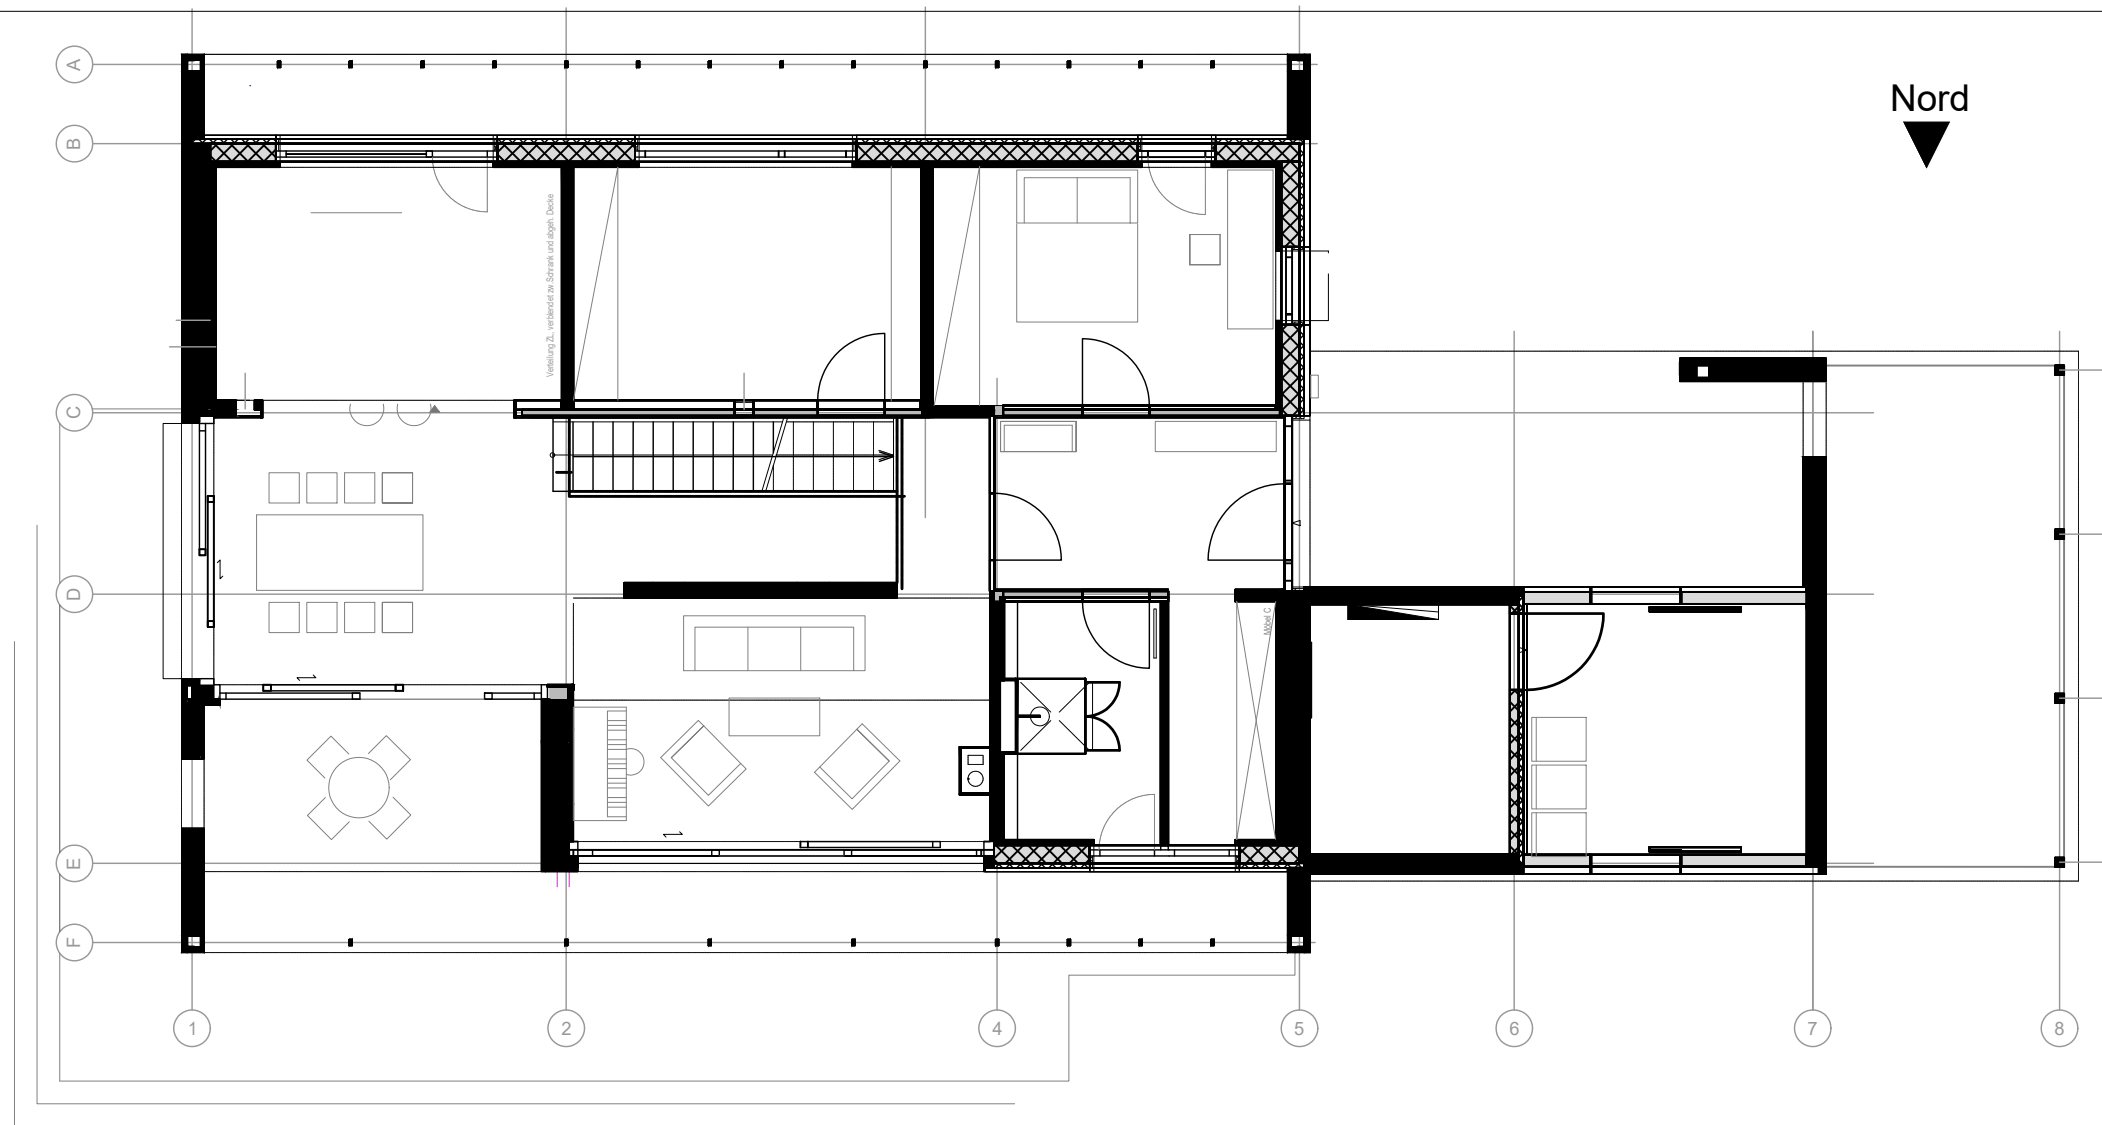

Obergeschoss

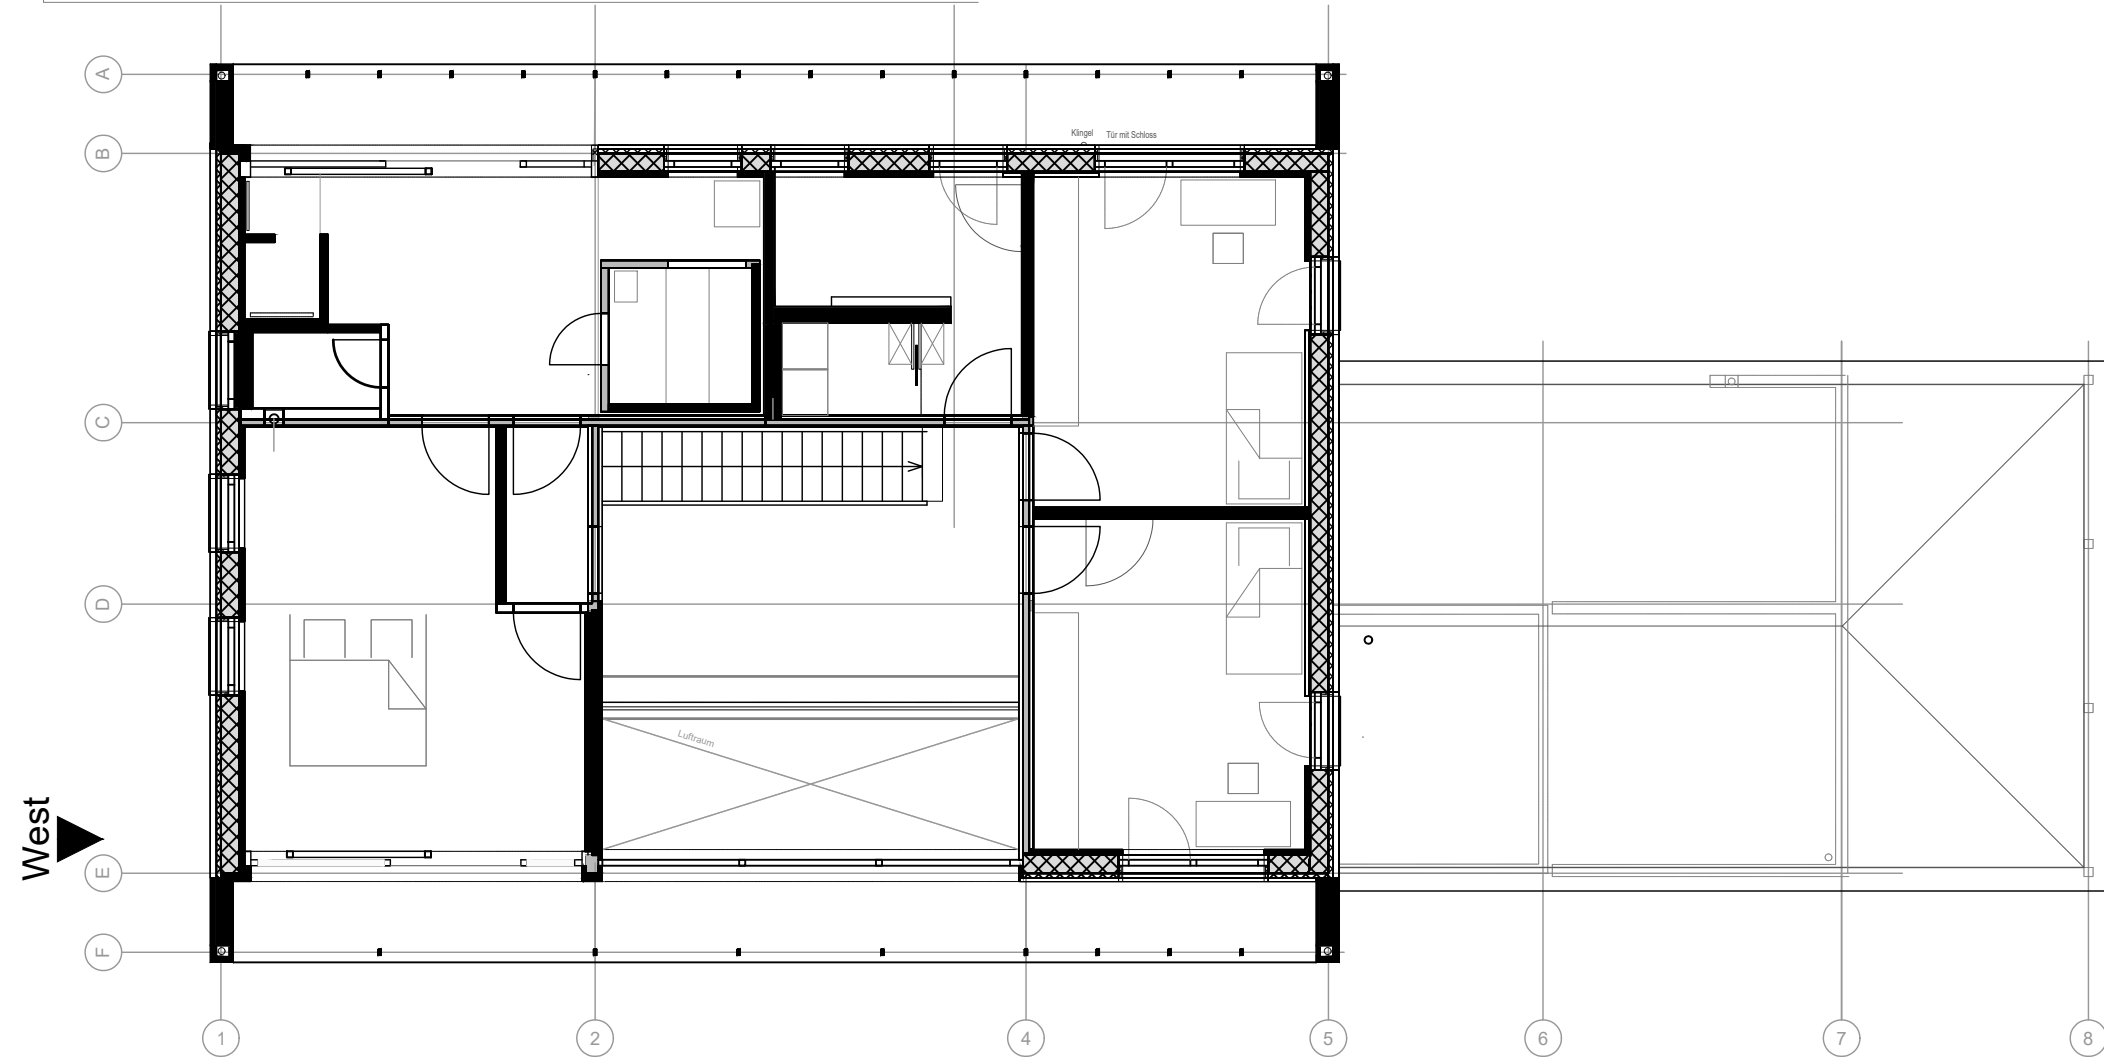


Dachspitz

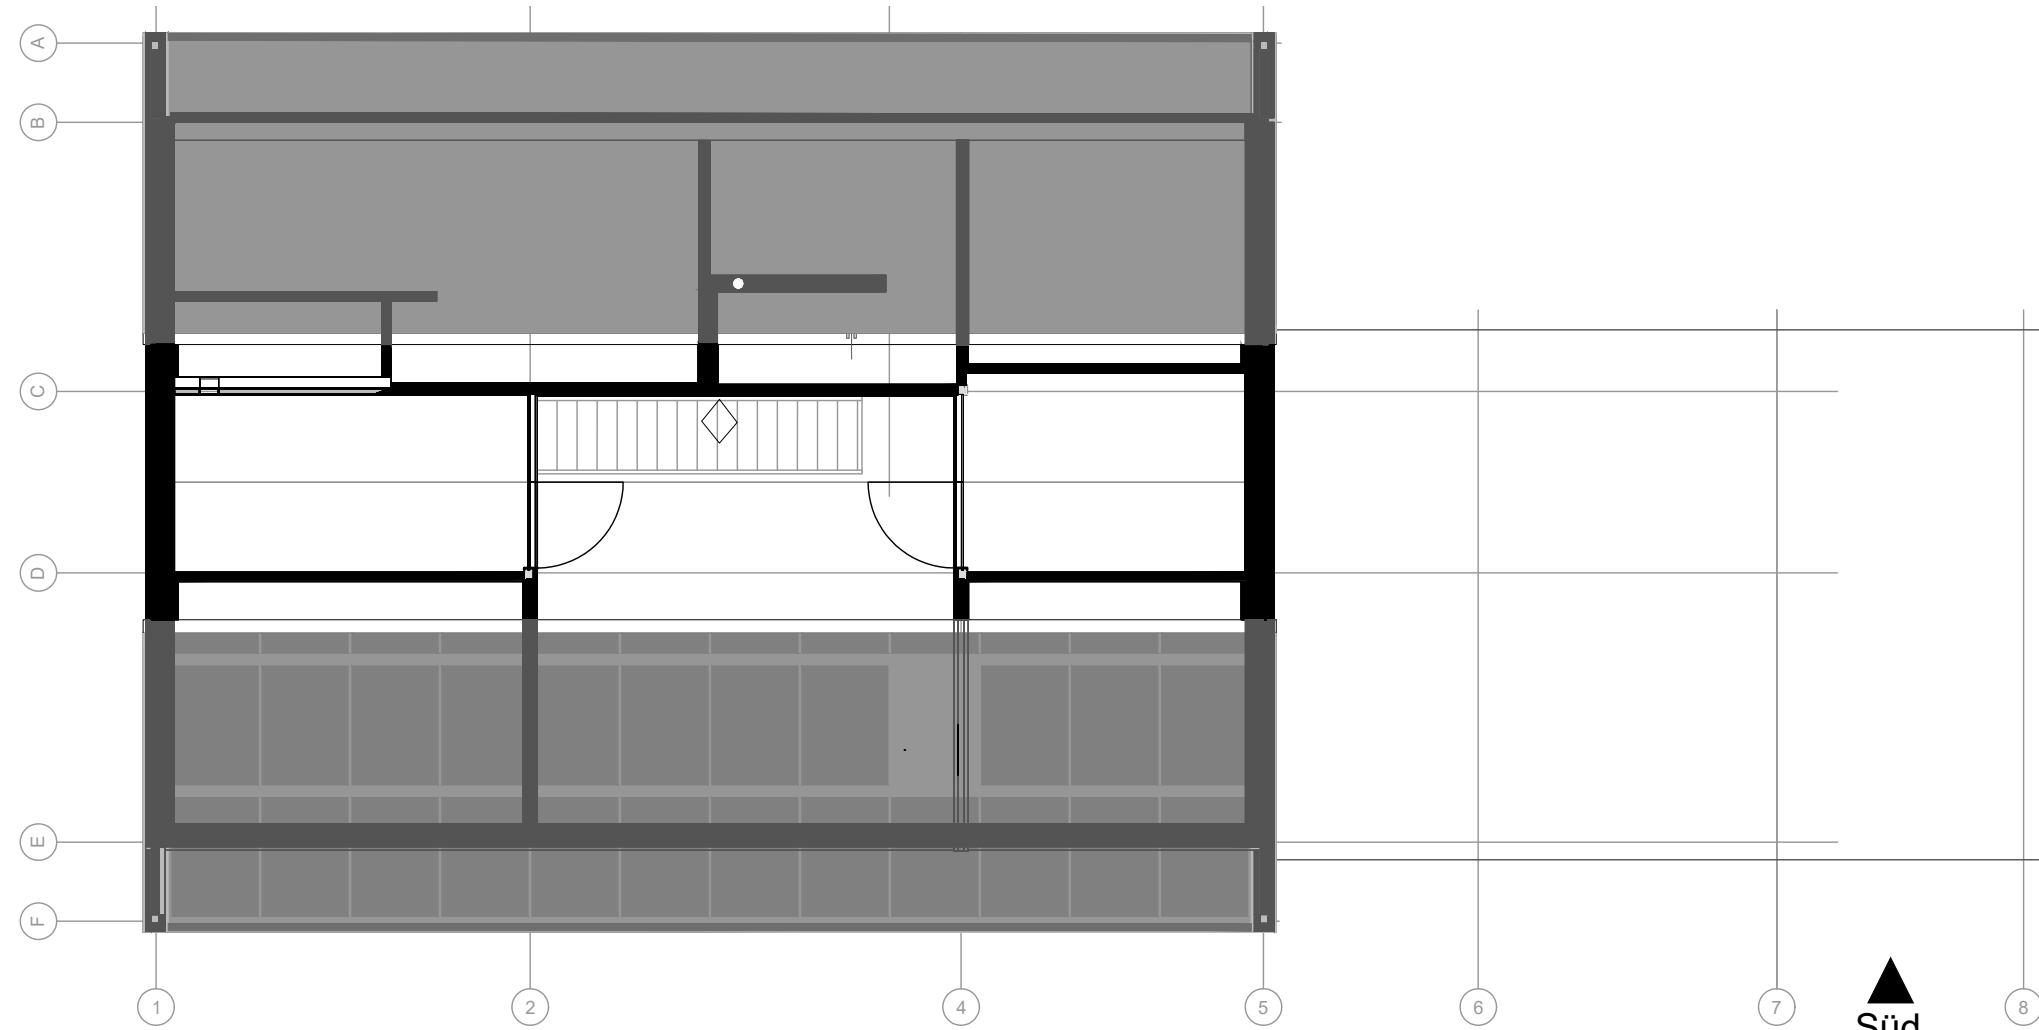

Vorhabenplan Nr. 7.1

INDEX	DATUM	KÜRZEL	ART DER ÄNDERUNG

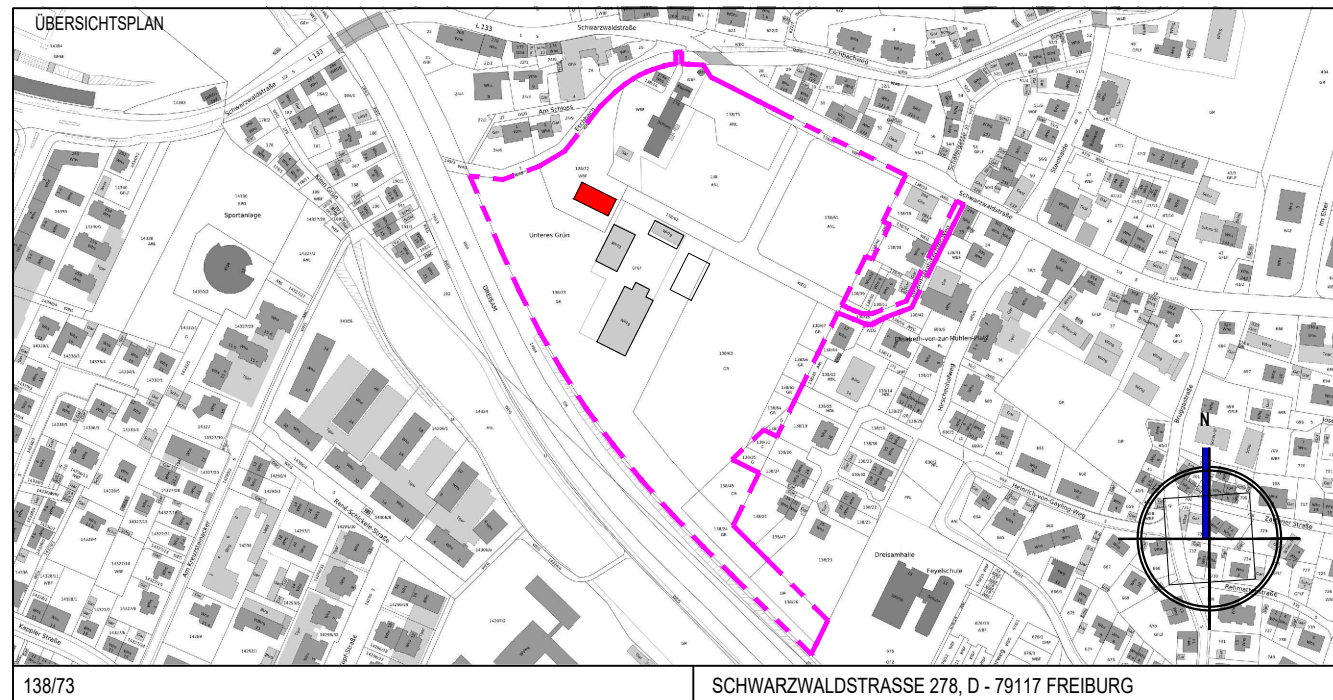

FACHPLANER, GENERALPLANER	BAUHERR: Schloss Ebnet GmbH & Co. KG
	 Schloss Ebnet
D-79098 FREIBURG, LUISENSTRASSE 7	D-79117 FREIBURG, SCHWARZWALDSTRASSE 278
T +49 (0)761 156218 - 70, F +49 (0)761 156218 - 79	FR. VAN MANEN

VORHABENPLANUNG

PROJEKT
Schloss Ebnet: Schlossresort / Beherbergungsbetrieb
Schwarzwaldstraße 278, D- 79117 Freiburg

PLANINHALT
Wohnhaus Grundrisse


GEZEICHNET MTNEZ	GEPRÜFT	MASSSTAB 1 : 100	PLANNUMMER 7.1		
DATUM 17.03.2022	DATUM		FORMAT 625x450	INDEX 00	BLATT 01




ANSICHT OST



ANSICHT WEST

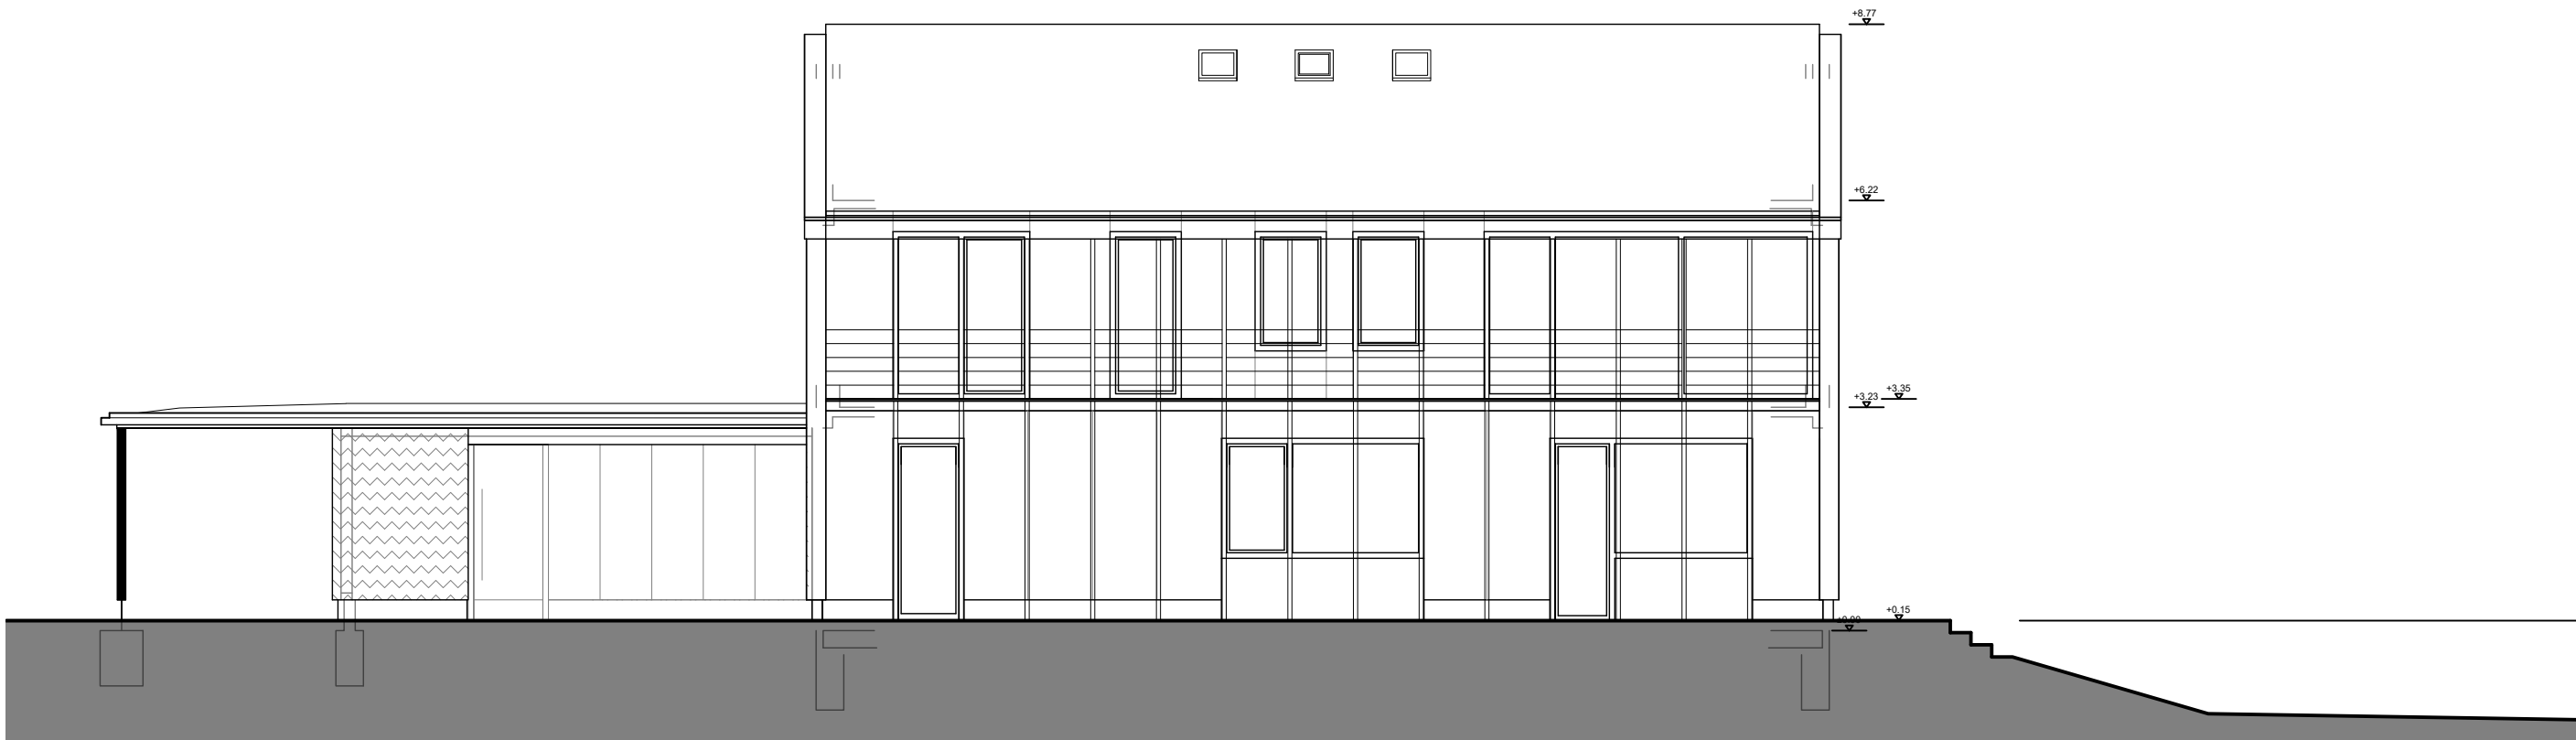


ANSICHT NORD

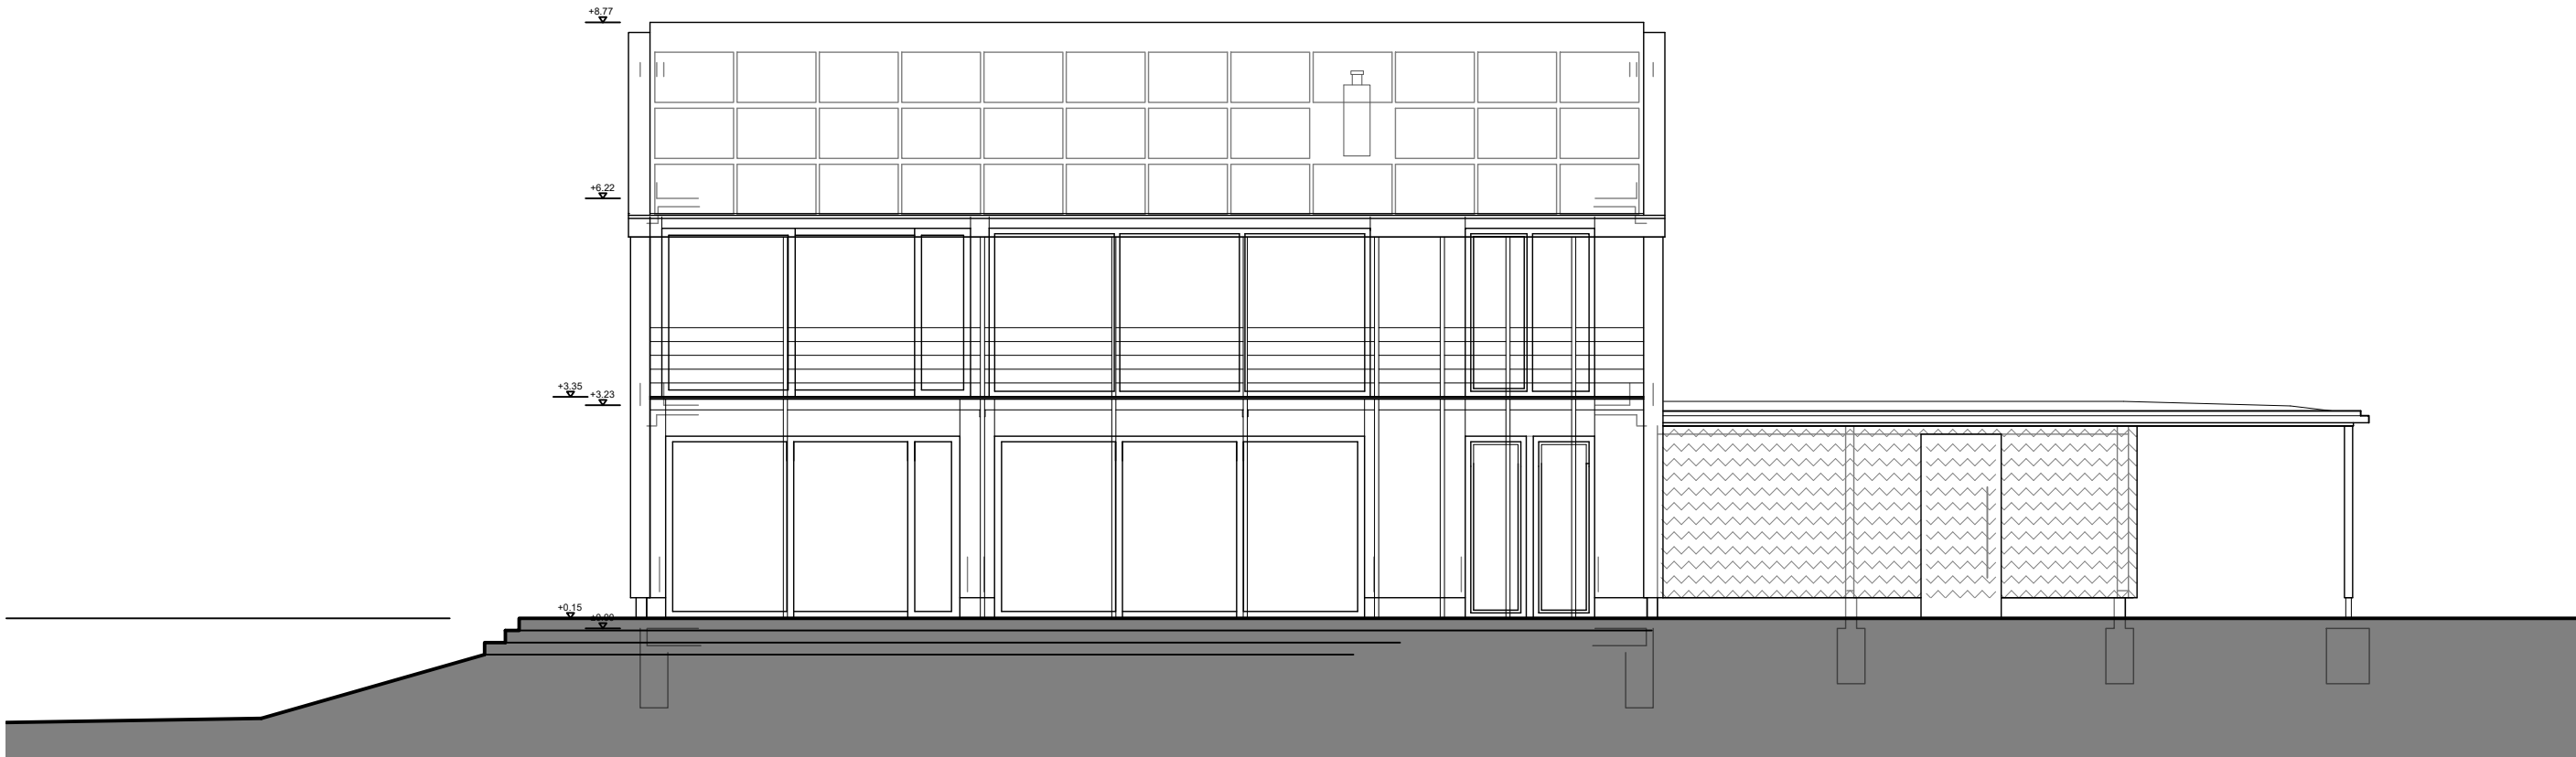

ANSICHT SÜD

Vorhabenplan Nr. 7.2

INDEX	DATUM	KÜRZEL	ART DER ÄNDERUNG

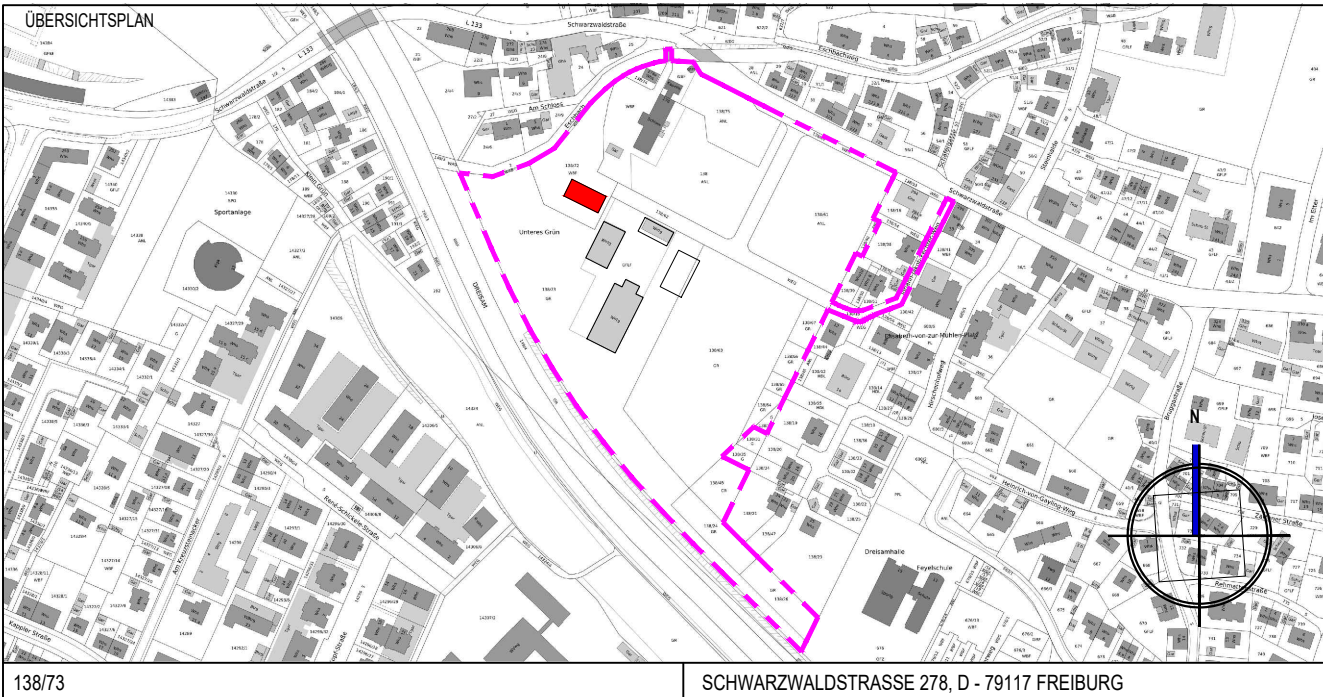


FACHPLANER, GENERALPLANER	BAUHERR: Schloss Ebnet GmbH & Co. KG
D-79098 FREIBURG, LUISENSTRASSE 7	D-79117 FREIBURG, SCHWARZWALDSTRASSE 278
T +49 (0)761 156218 - 70, F +49 (0)761 156218 - 79	FR. VAN MANEN

VORHABENPLANUNG


PROJEKT
Schloss Ebnet: Schlossresort / Beherbergungsbetrieb
Schwarzwaldstraße 278, D- 79117 Freiburg

PLANINHALT
Wohnhaus Ansichten

GEZEICHNET MTNEZ	GEPRÜFT	MASSTAB 1 : 100	PLANNUMMER 7.2	INDEX 00	BLATT 01
DATUM 17.03.2022	DATUM		FORMAT 625x450		

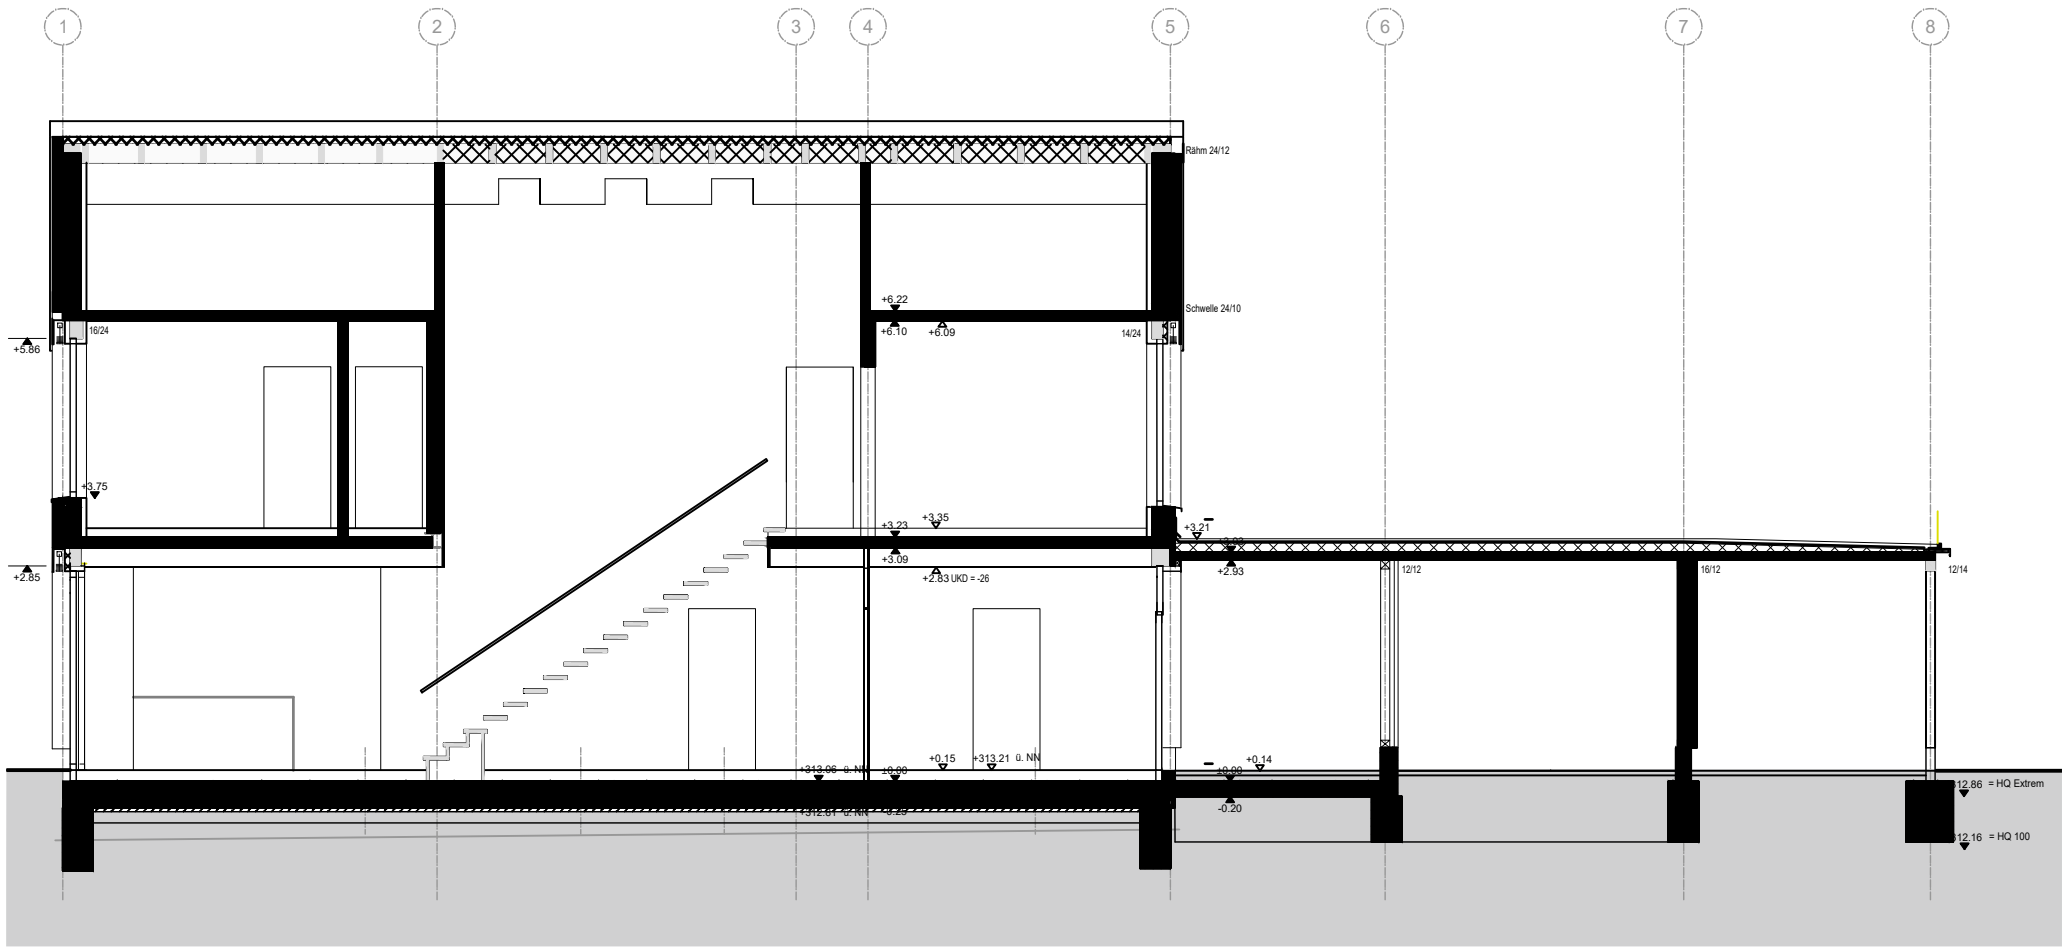


SNITT A-A

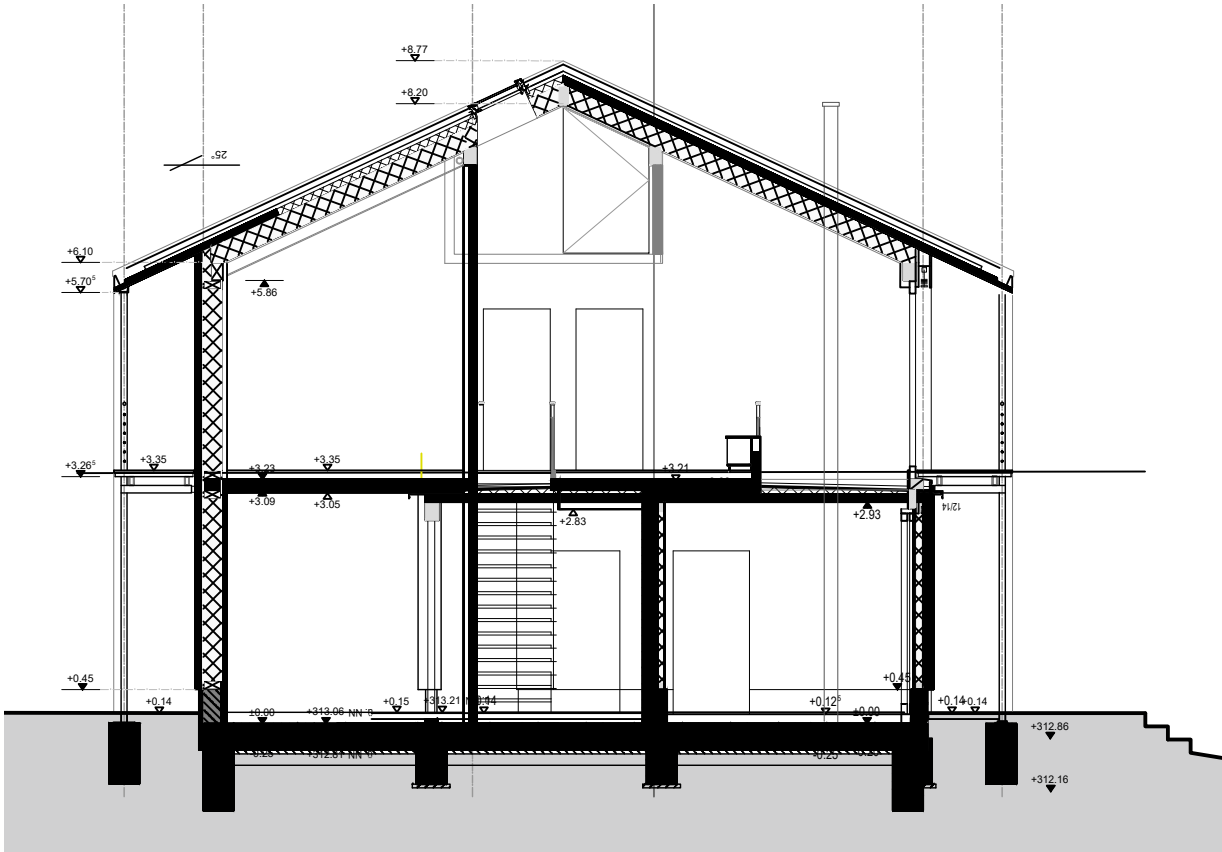

SNITT B-B

Vorhabenplan Nr. 7.3

INDEX	DATUM	KÜRZEL	ART DER ÄNDERUNG

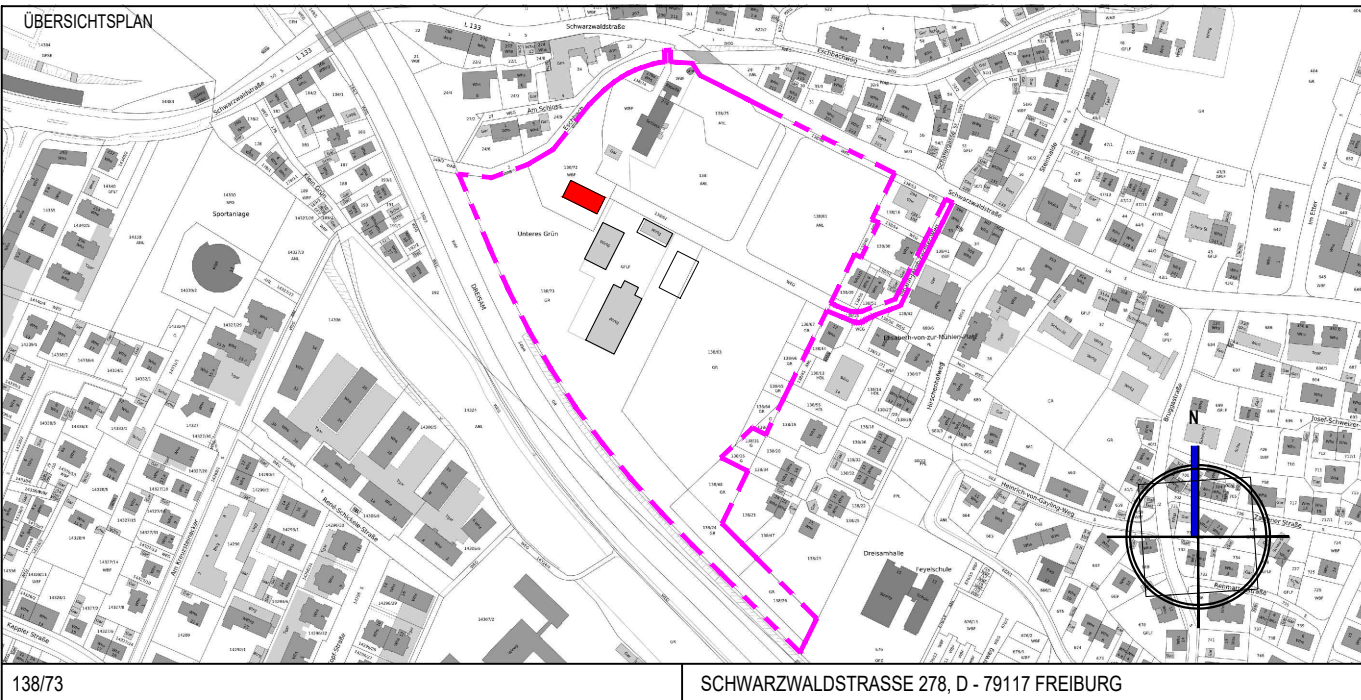

FACHPLANER, GENERALPLANER	BAUHERR: Schloss Ebnet GmbH & Co. KG
	 Schloss Ebnet
D-79098 FREIBURG, LUISENSTRASSE 7	D-79117 FREIBURG, SCHWARZWALDSTRASSE 278
T +49 (0)761 156218 - 70, F +49 (0)761 156218 - 79	FR. VAN MANEN

VORHABENPLANUNG

PROJEKT	Schloss Ebnet: Schlossresort / Beherbergungsbetrieb Schwarzwalddstrasse 278, D- 79117 Freiburg		
PLANINHALT	Wohnhaus Schnitte		

GEZEICHNET MTNEZ	GEPRÜFT	MASSTAB 1 : 100	PLANNUMMER 7.3
DATUM 17.03.2022	DATUM	FORMAT A2	INDEX 00
			BLATT 01