


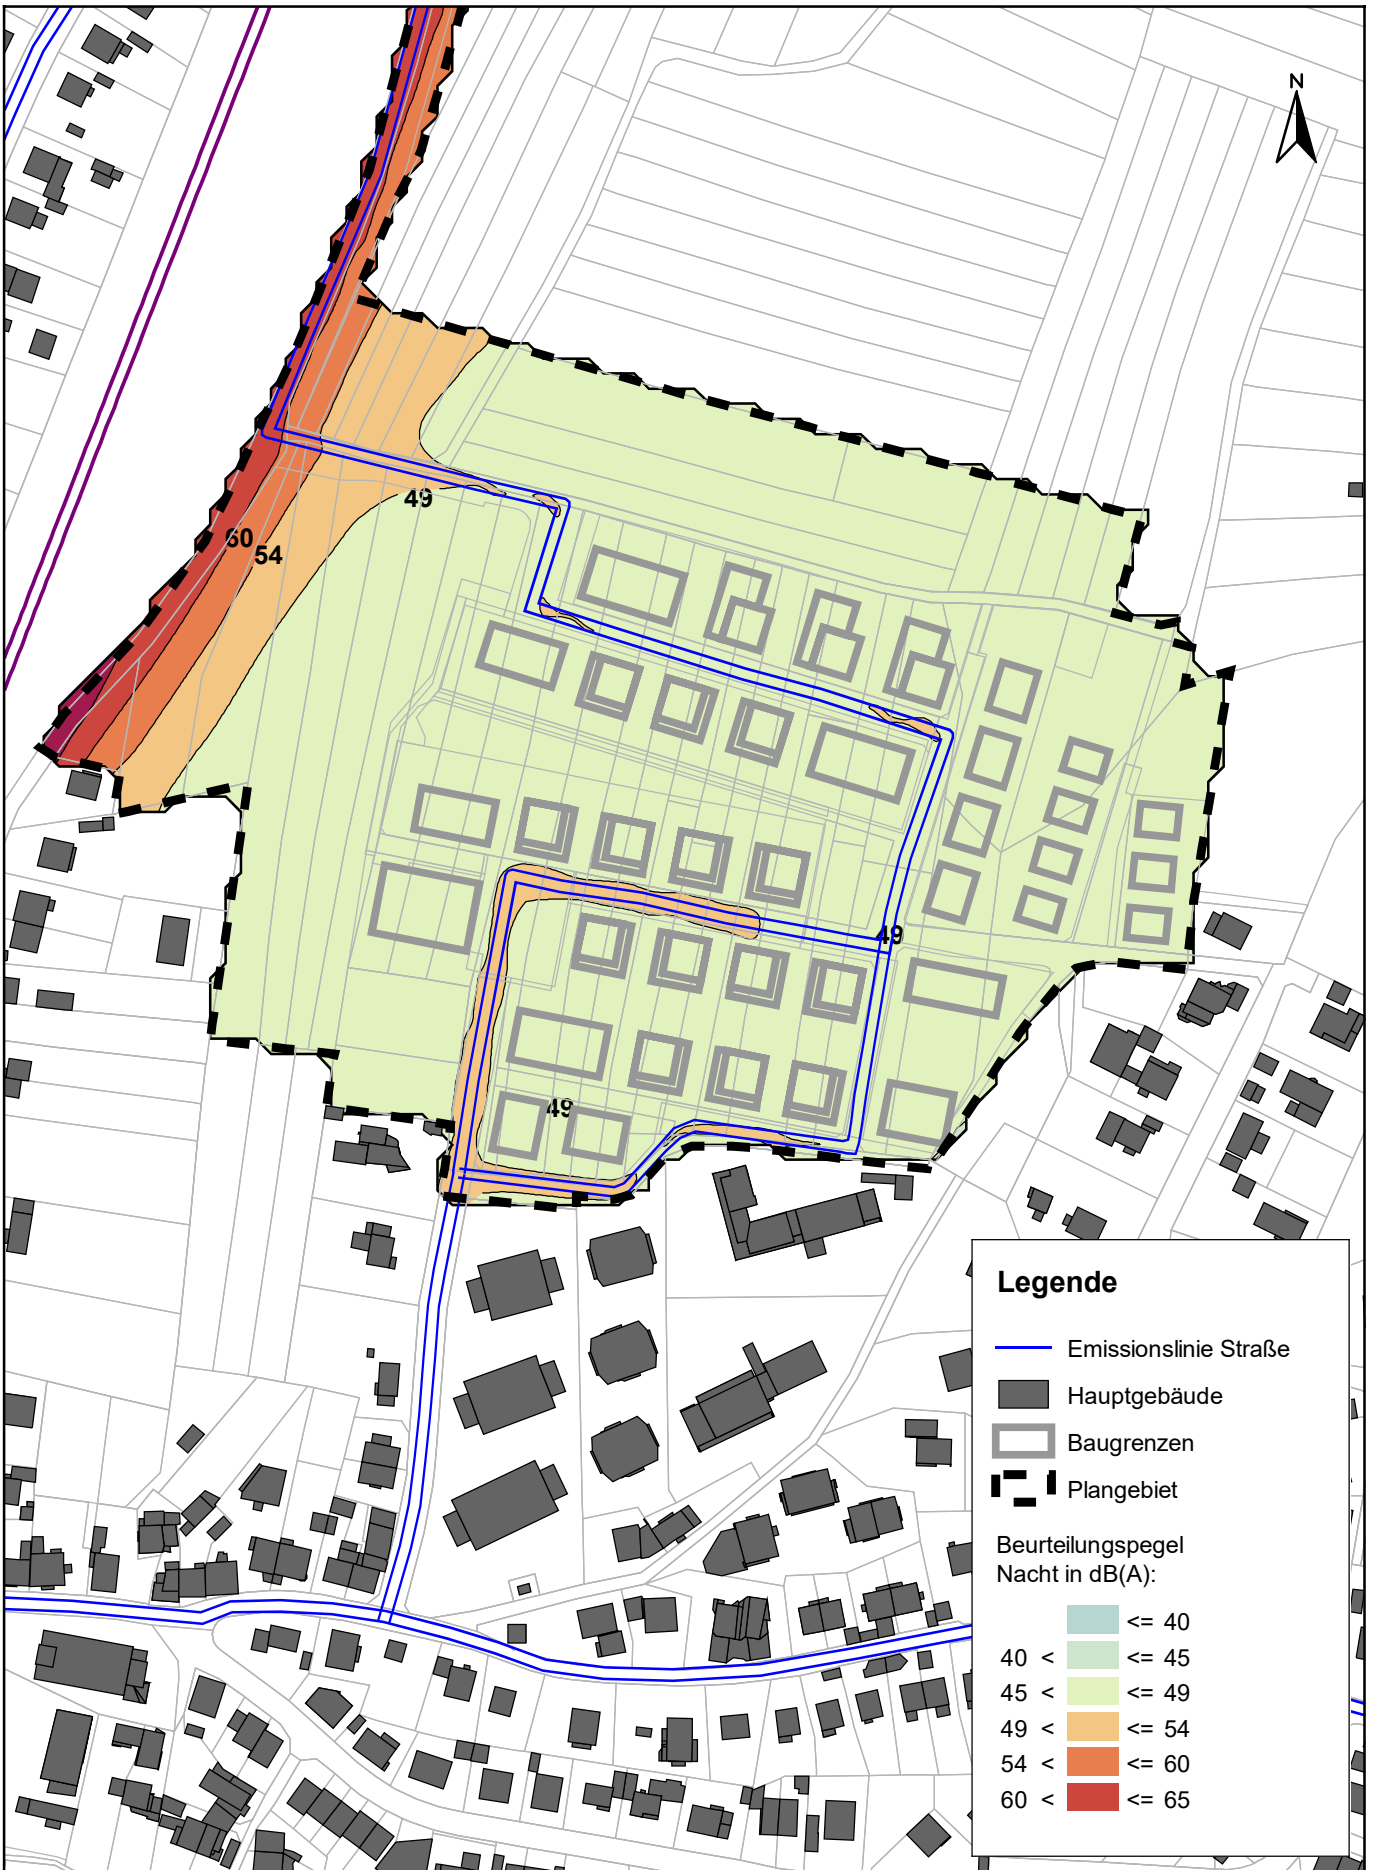

Legende

— Emissionslinie Straße

■ Hauptgebäude

□ Baugrenzen

▬ Plangebiet

Beurteilungspegel
Nacht in dB(A):

<= 40	≤ 40
40 <	≤ 45
45 <	≤ 49
49 <	≤ 54
54 <	≤ 60
60 <	≤ 65

P:\612650-2699\2-2684_SU_Höhe_Zähringen\500_Planung\520_Bearbeitung\SP82_Zähringen-Nord

FICHTNER

WATER & TRANSPORTATION

Fichtner Water & Transportation GmbH
Linnéstraße 5 - 79110 Freiburg
+49-761-88505-0 - info@fwt.fichtner.de

Auftraggeber:

badenovaKONZEPT

Projektbez:

Bebauungsplan "Höhe" in Zähringen
Schalltechnische Untersuchung

Planbez:

Verkehrslärm Plangebiet, Isophonen
Nacht, Erdgeschoss

Proj.-Nr:

612-2684

Datum:


04/2023

Maßstab:

1 : 2.500

Anlage:

3.6

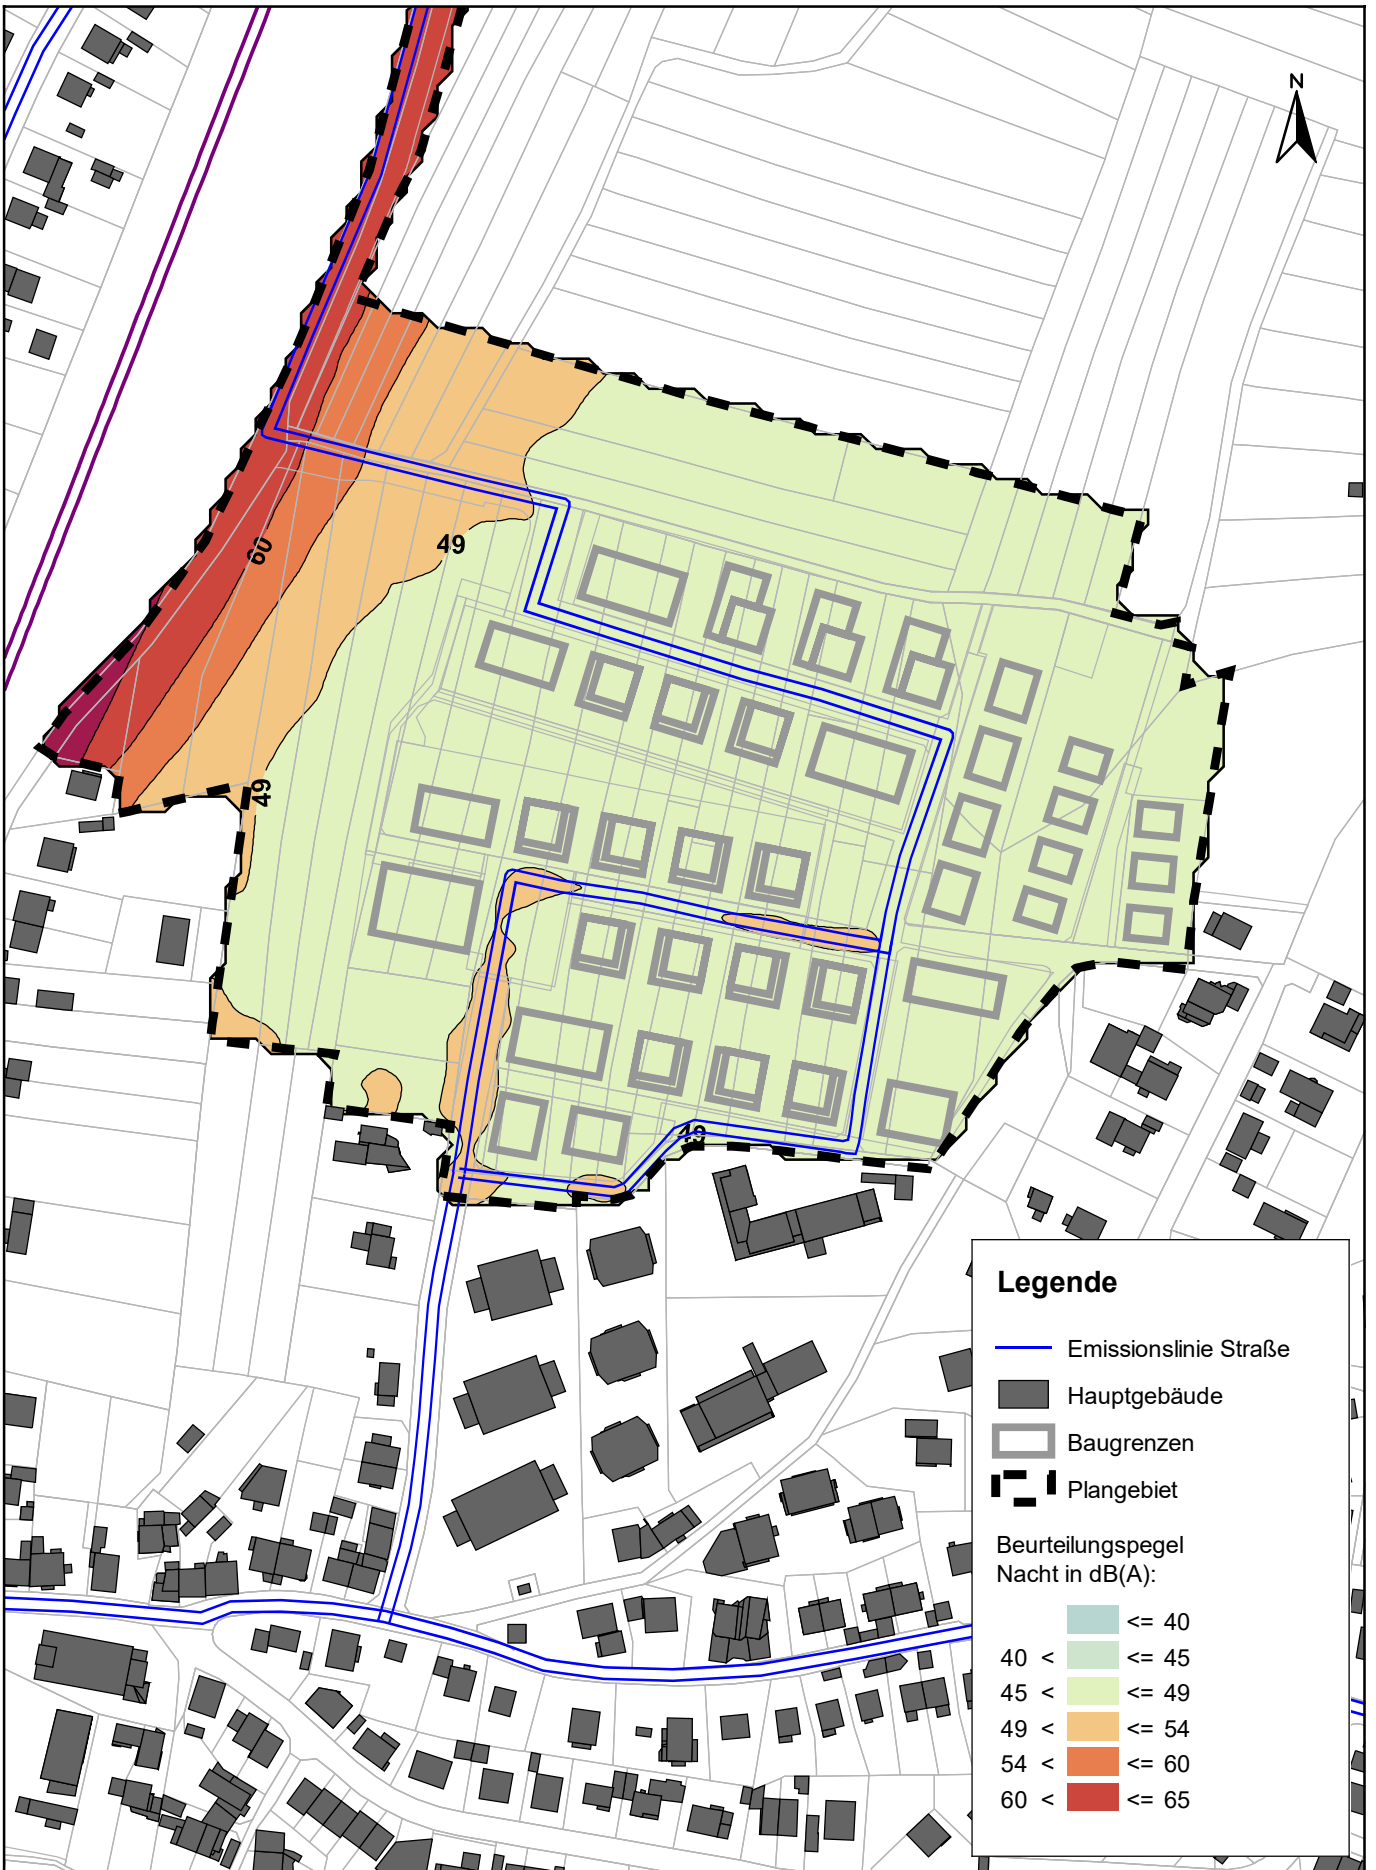

FICHTNER

WATER & TRANSPORTATION

Fichtner Water & Transportation GmbH
Linnéstraße 5 - 79110 Freiburg
+49-761-88505-0 - info@fwt.fichtner.de

Auftraggeber:

badenovaKONZEPT

Projektbez:

Bebauungsplan "Höhe" in Zähringen
Schalltechnische Untersuchung

Planbez:

Verkehrslärm Plangebiet, Isophonen
Nacht, 1. Obergeschoss

Proj.-Nr:

612-2684

Datum:


04/2023

Maßstab:

1 : 2.500

Anlage:

3.7

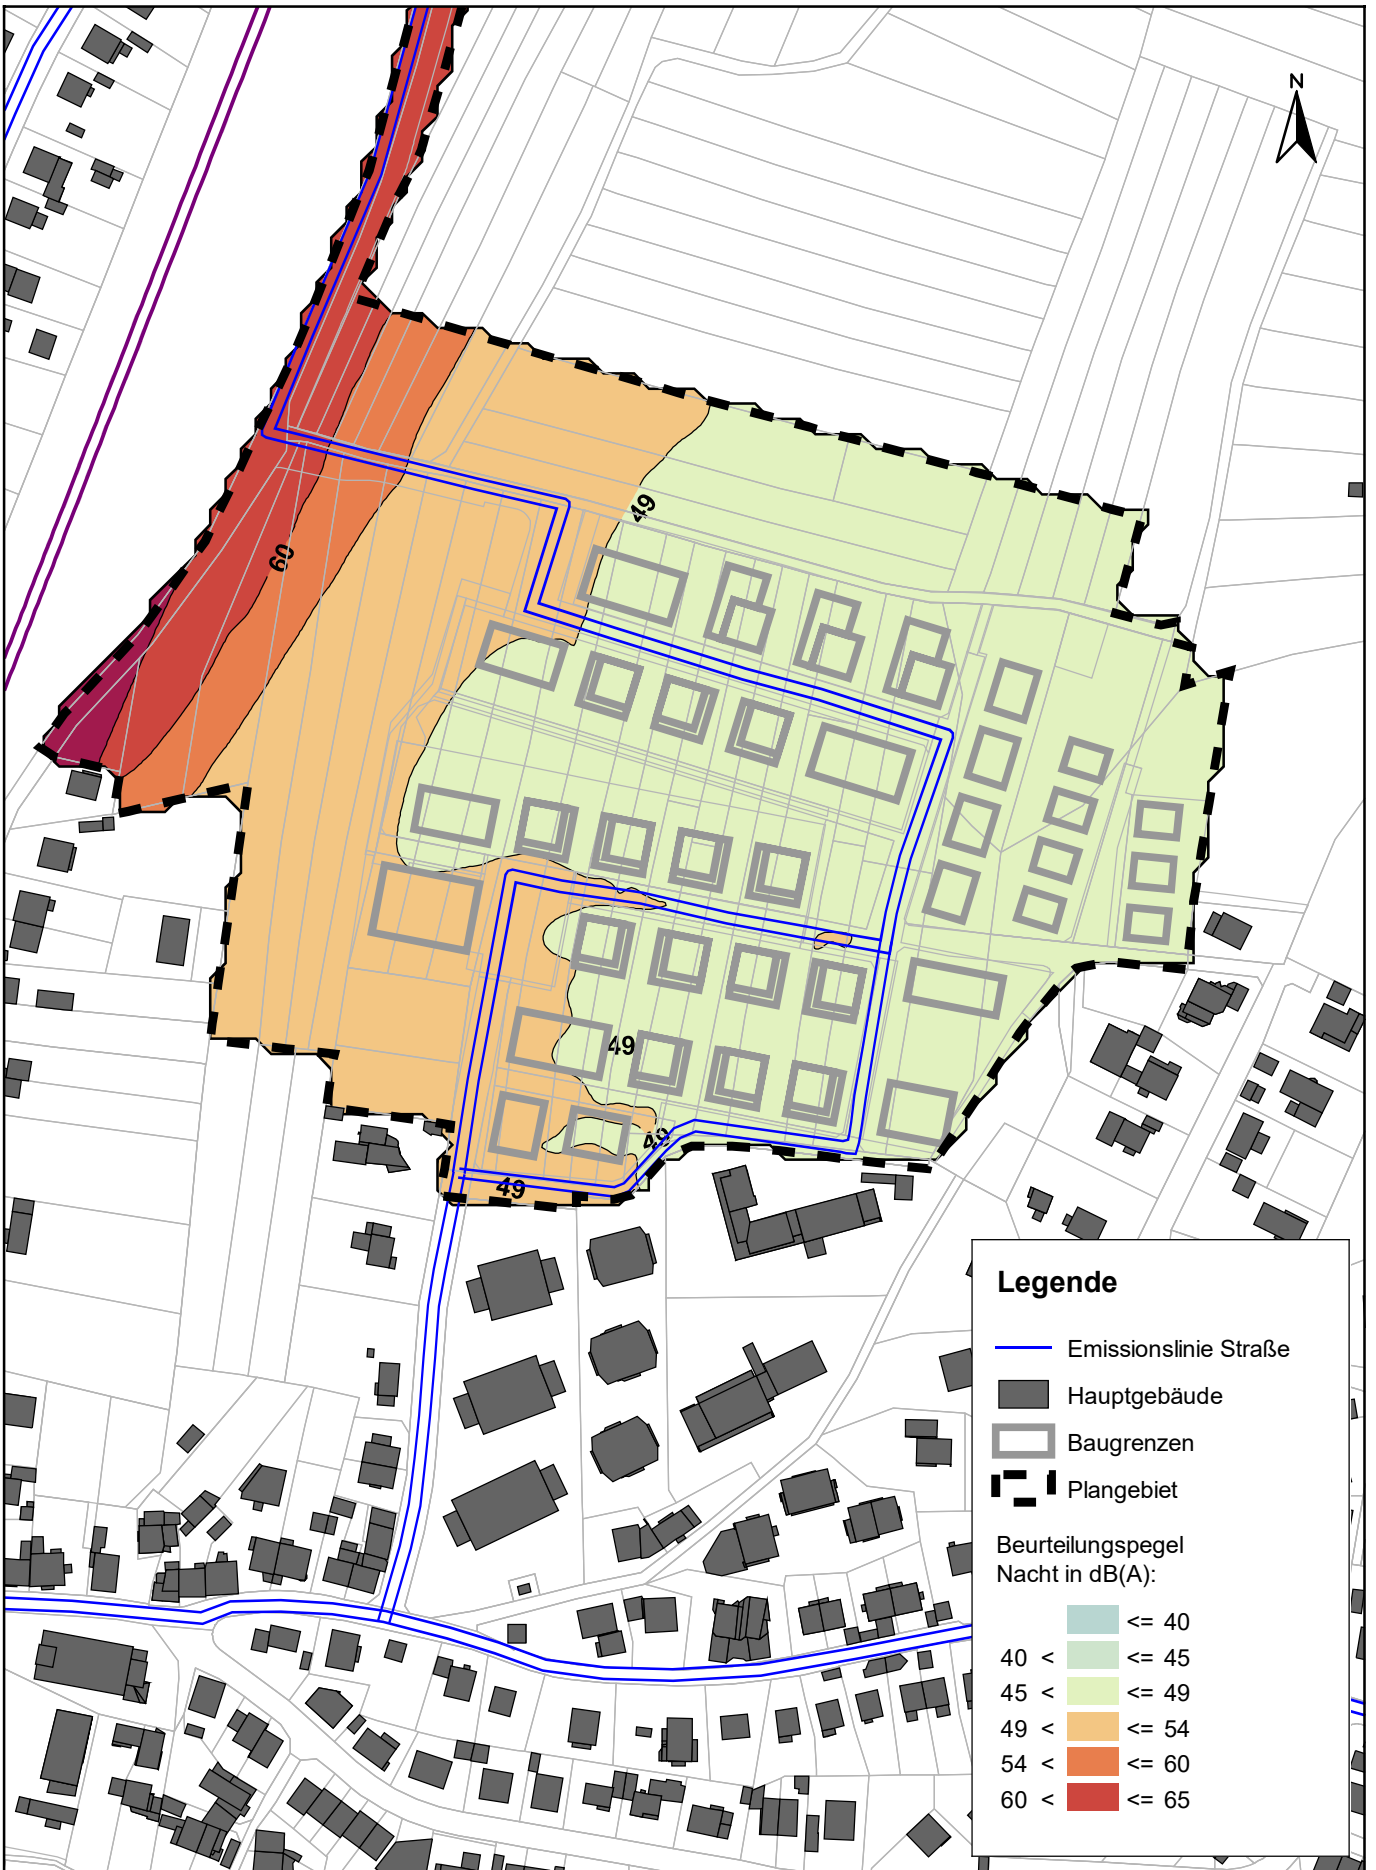

Legende

— Emissionslinie Straße

■ Hauptgebäude

□ Baugrenzen

▬ Plangebiet

Beurteilungspegel
Nacht in dB(A):

≤ 40	≤ 45
40 < ≤ 45	45 < ≤ 49
49 < ≤ 54	54 < ≤ 60
60 < ≤ 65	

FICHTNER

WATER & TRANSPORTATION

Fichtner Water & Transportation GmbH
Linnéstraße 5 - 79110 Freiburg
+49-761-88505-0 - info@fwt.fichtner.de

Auftraggeber:

badenovaKONZEPT

Projektbez:

Bebauungsplan "Höhe" in Zähringen
Schalltechnische Untersuchung

Planbez:

Verkehrslärm Plangebiet, Isophonen
Nacht, 2. Obergeschoss

Proj.-Nr:

612-2684

Datum:


04/2023

Maßstab:

1 : 2.500

Anlage:

3.8

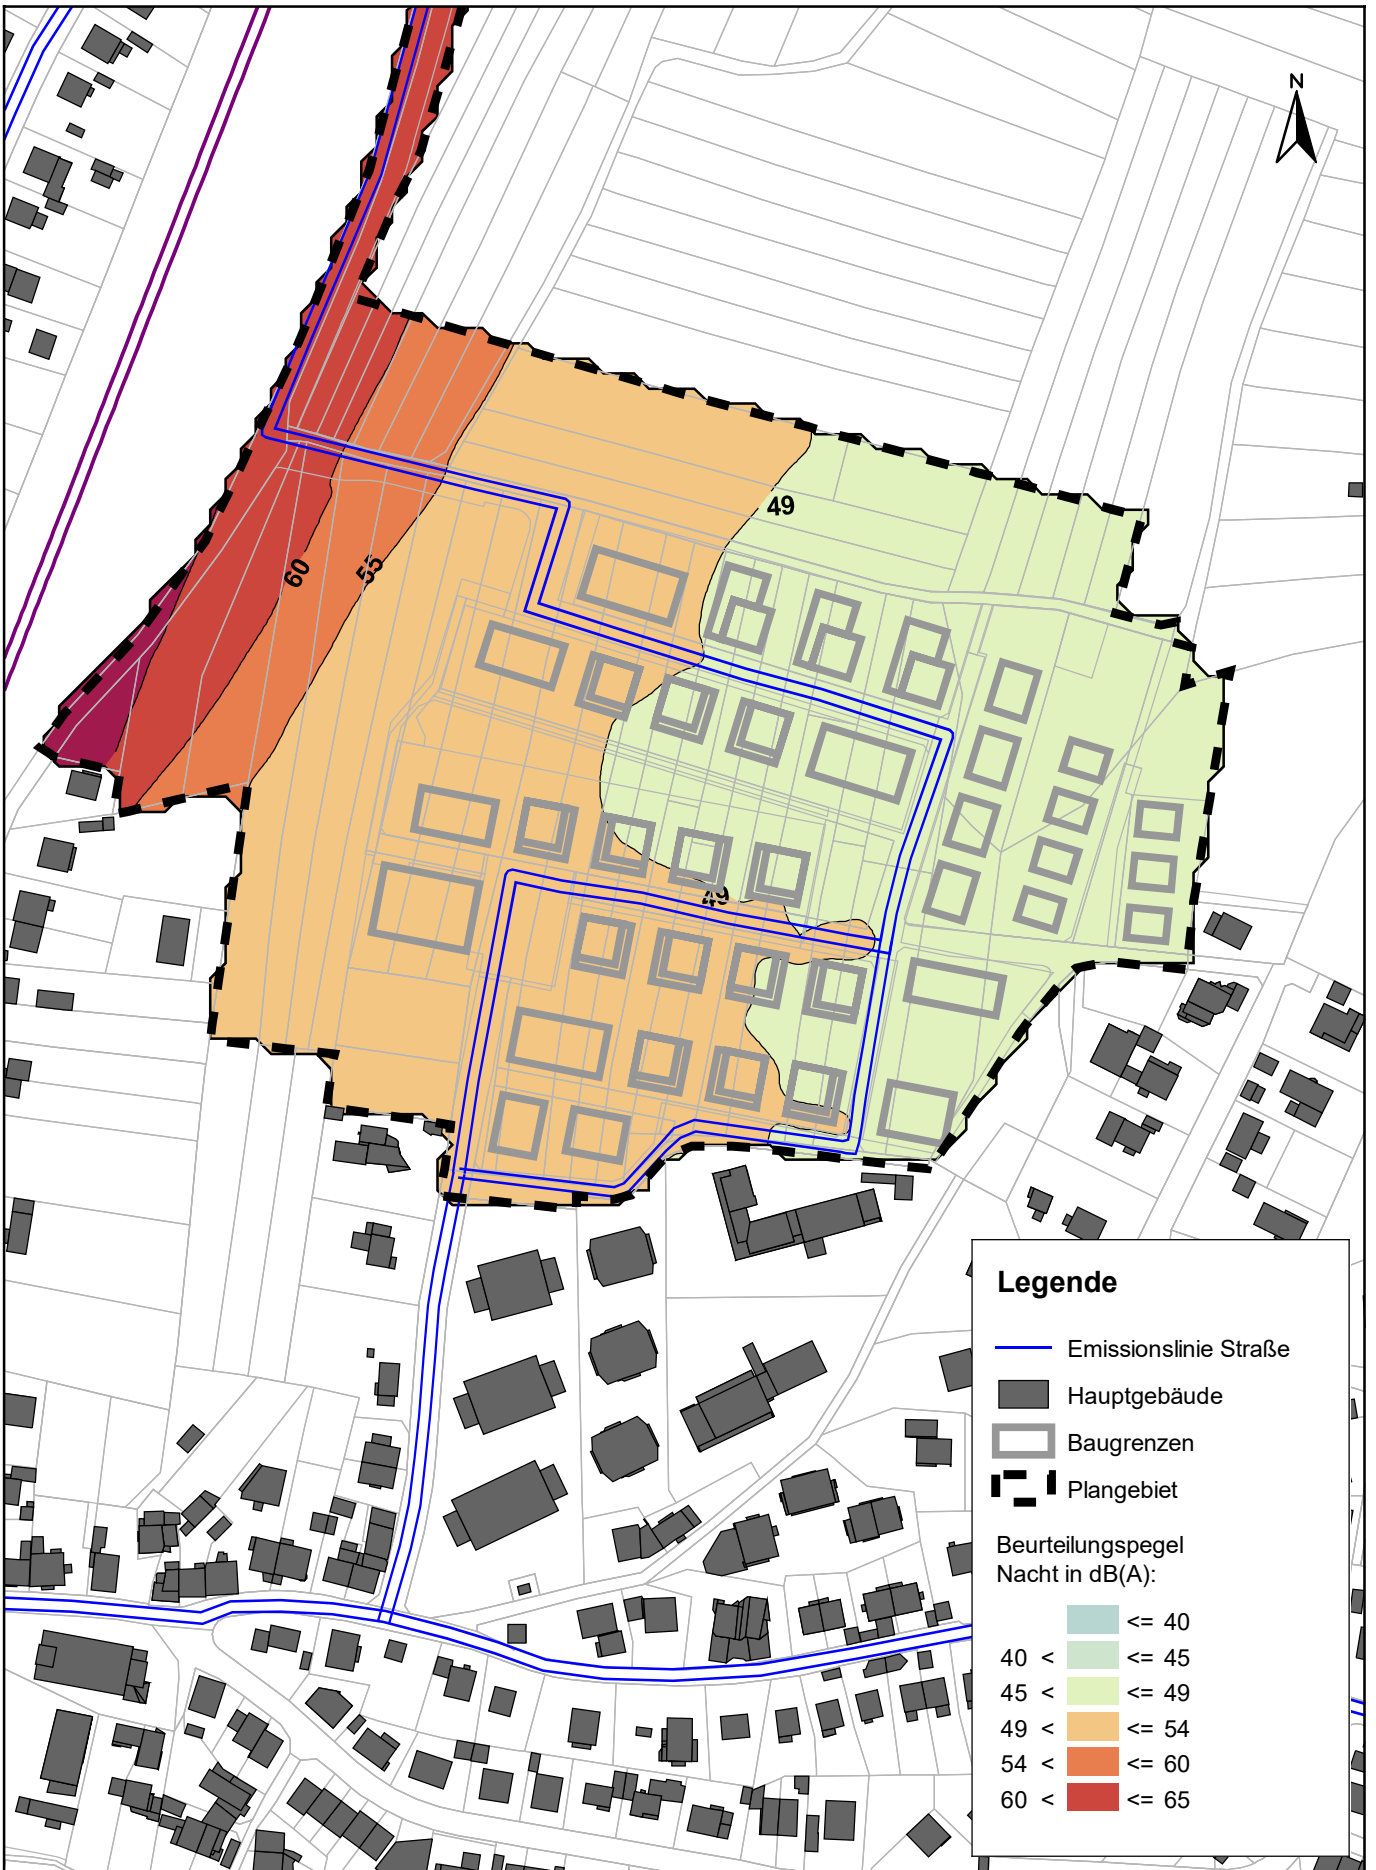

Legende

— Emissionslinie Straße

■ Hauptgebäude

□ Baugrenzen

--- Plangebiet

Beurteilungspegel
Nacht in dB(A):

<= 40	≤ 40
40 <	≤ 45
45 <	≤ 49
49 <	≤ 54
54 <	≤ 60
60 <	≤ 65

FICHTNER

WATER & TRANSPORTATION

Fichtner Water & Transportation GmbH
Linnéstraße 5 - 79110 Freiburg
+49-761-88505-0 - info@fwt.fichtner.de

Auftraggeber:

badenovaKONZEPT

Projektbez:

Bebauungsplan "Höhe" in Zähringen
Schalltechnische Untersuchung

Planbez:

Verkehrslärm Plangebiet, Isophonen
Nacht, 3. Obergeschoss

Proj.-Nr:

612-2684

Datum:


04/2023

Maßstab:

1 : 2.500

Anlage:

3.9

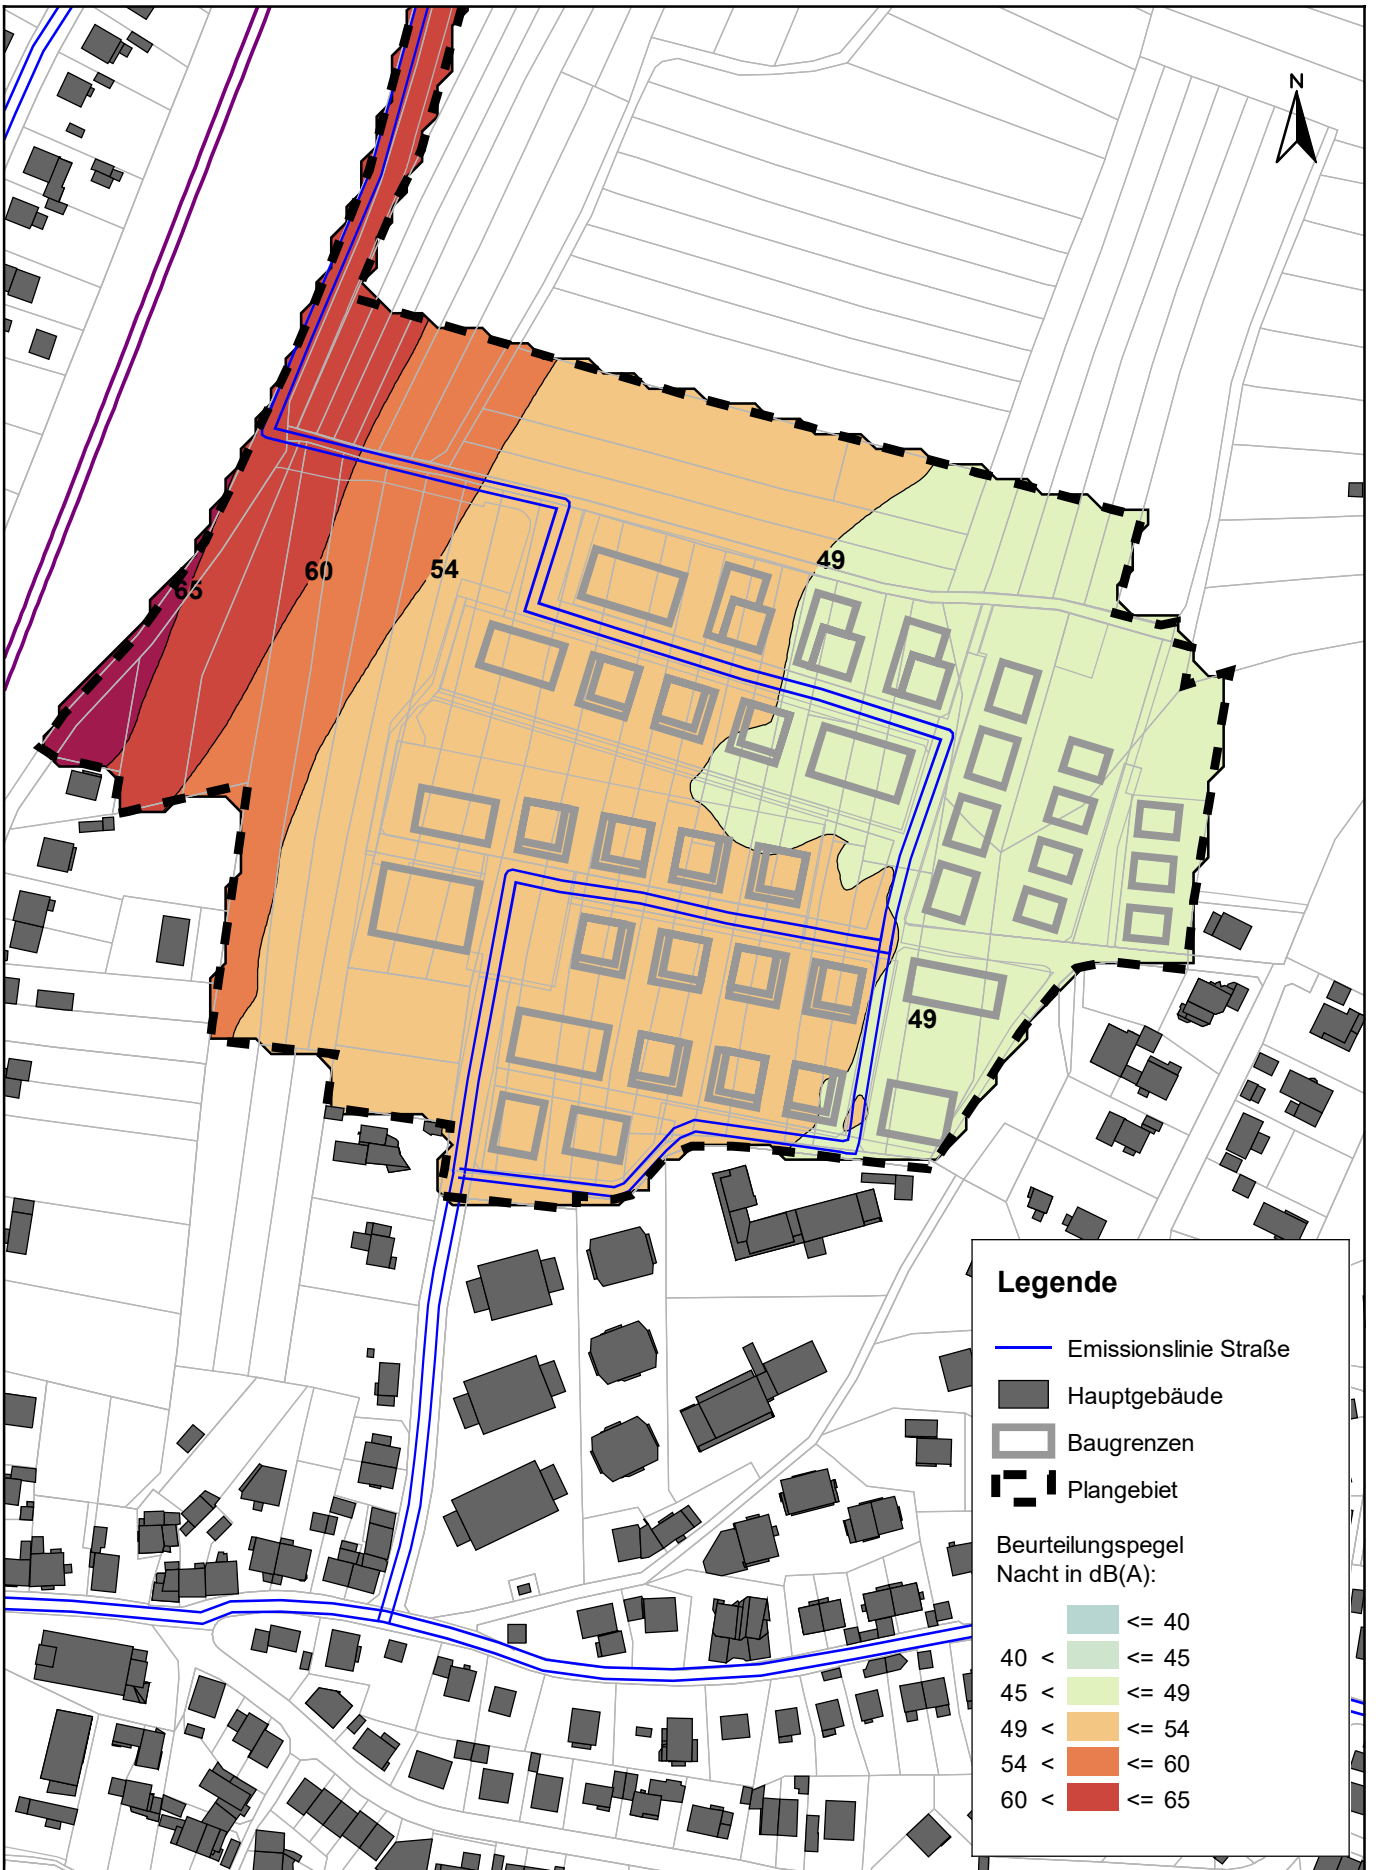

FICHTNER

WATER & TRANSPORTATION

Fichtner Water & Transportation GmbH
Linnéstraße 5 - 79110 Freiburg
+49-761-88505-0 - info@fwt.fichtner.de

Auftraggeber:

badenovaKONZEPT

Projektbez:

Bebauungsplan "Höhe" in Zähringen
Schalltechnische Untersuchung

Planbez:

Verkehrslärm Plangebiet, Isophonen
Nacht, 4. Obergeschoss

Proj.-Nr:

612-2684

Datum:

04/2023

Maßstab:

1 : 2.500

Anlage:

3.10