


**Zeichenerklärung:**

-  Wasserführung im Bereich der Verkehrswege
-  gezielte Einleitung in Grünflächen
-  Wasserführung im Bereich von Grünflächen (mit Wegekrenzungen)

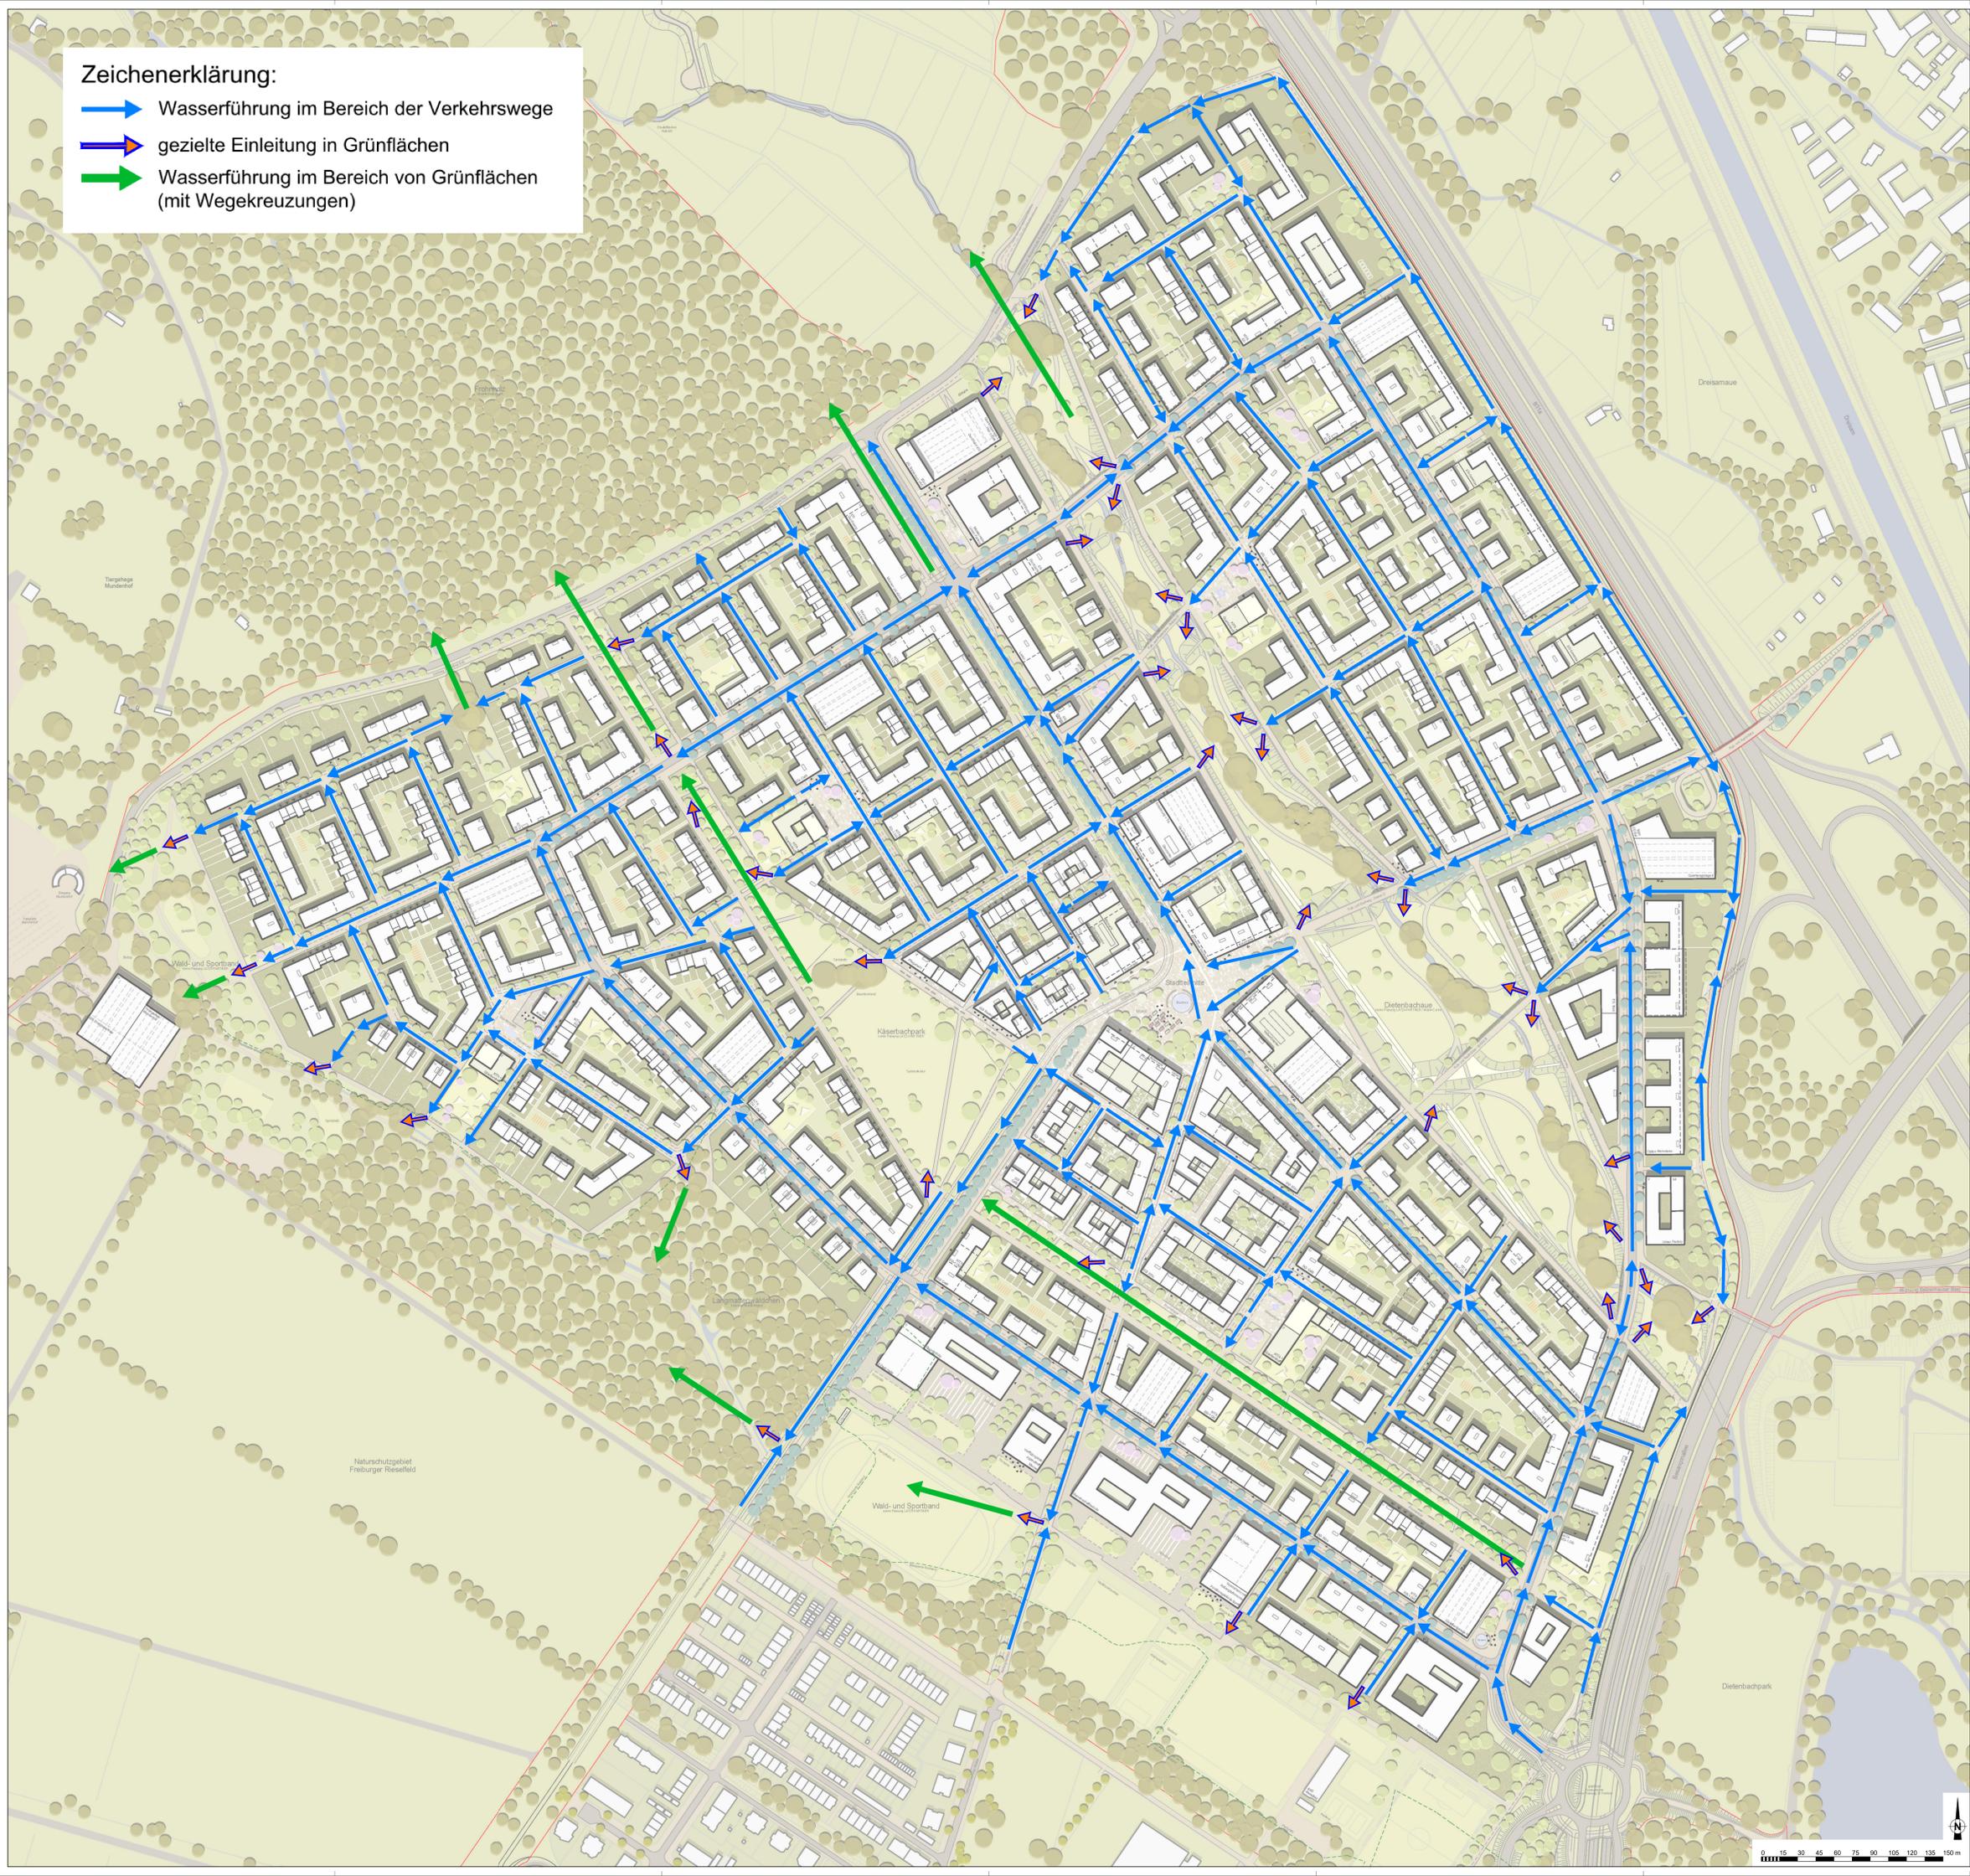

**Zeichenerklärung:**

-  Wasserführung im Bereich der Verkehrswege
-  gezielte Einleitung in Grünflächen
-  Wasserführung im Bereich von Grünflächen (mit Wegekrenzungen)