





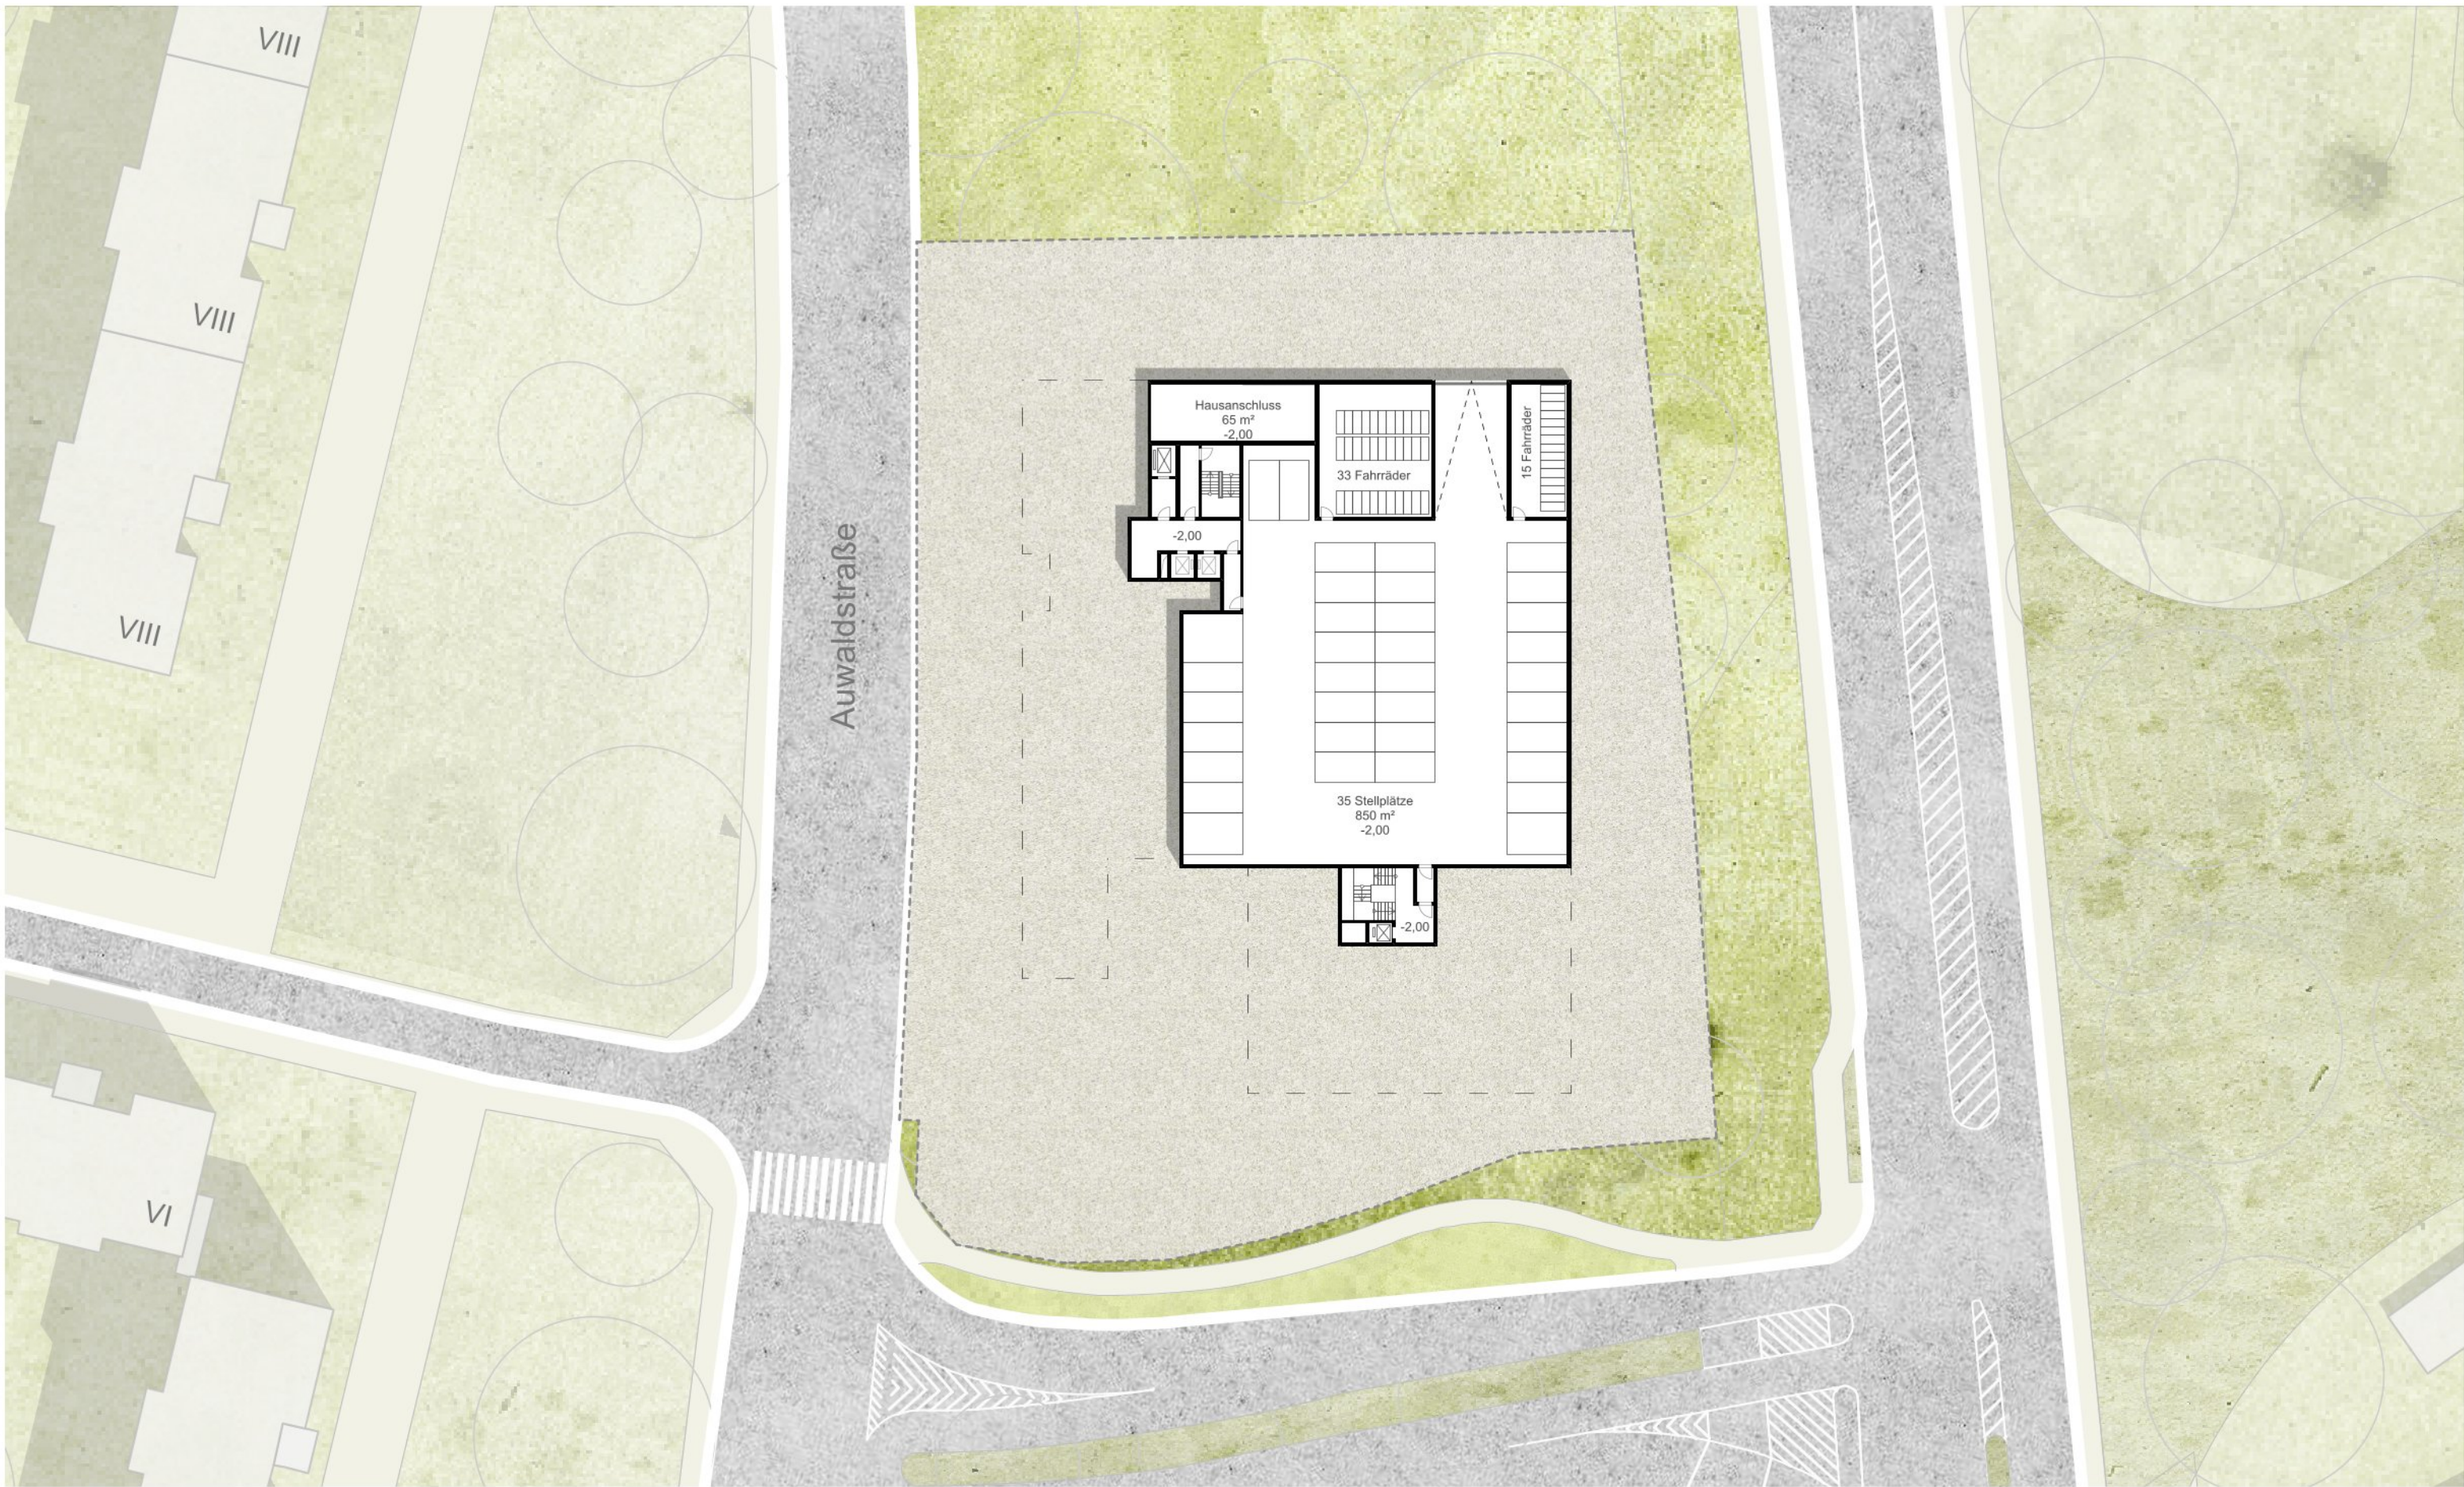

Freiburg Landwasser Auwaldstraße
Untergeschoss
M. : 1:500
13 06 2024

WWA

WWA Architekten Wöhr Heugenhauer Johansen
PartmbB Agnesstraße 20 80798 München
office@wwa-architekten.de Telefon 089 248881-0

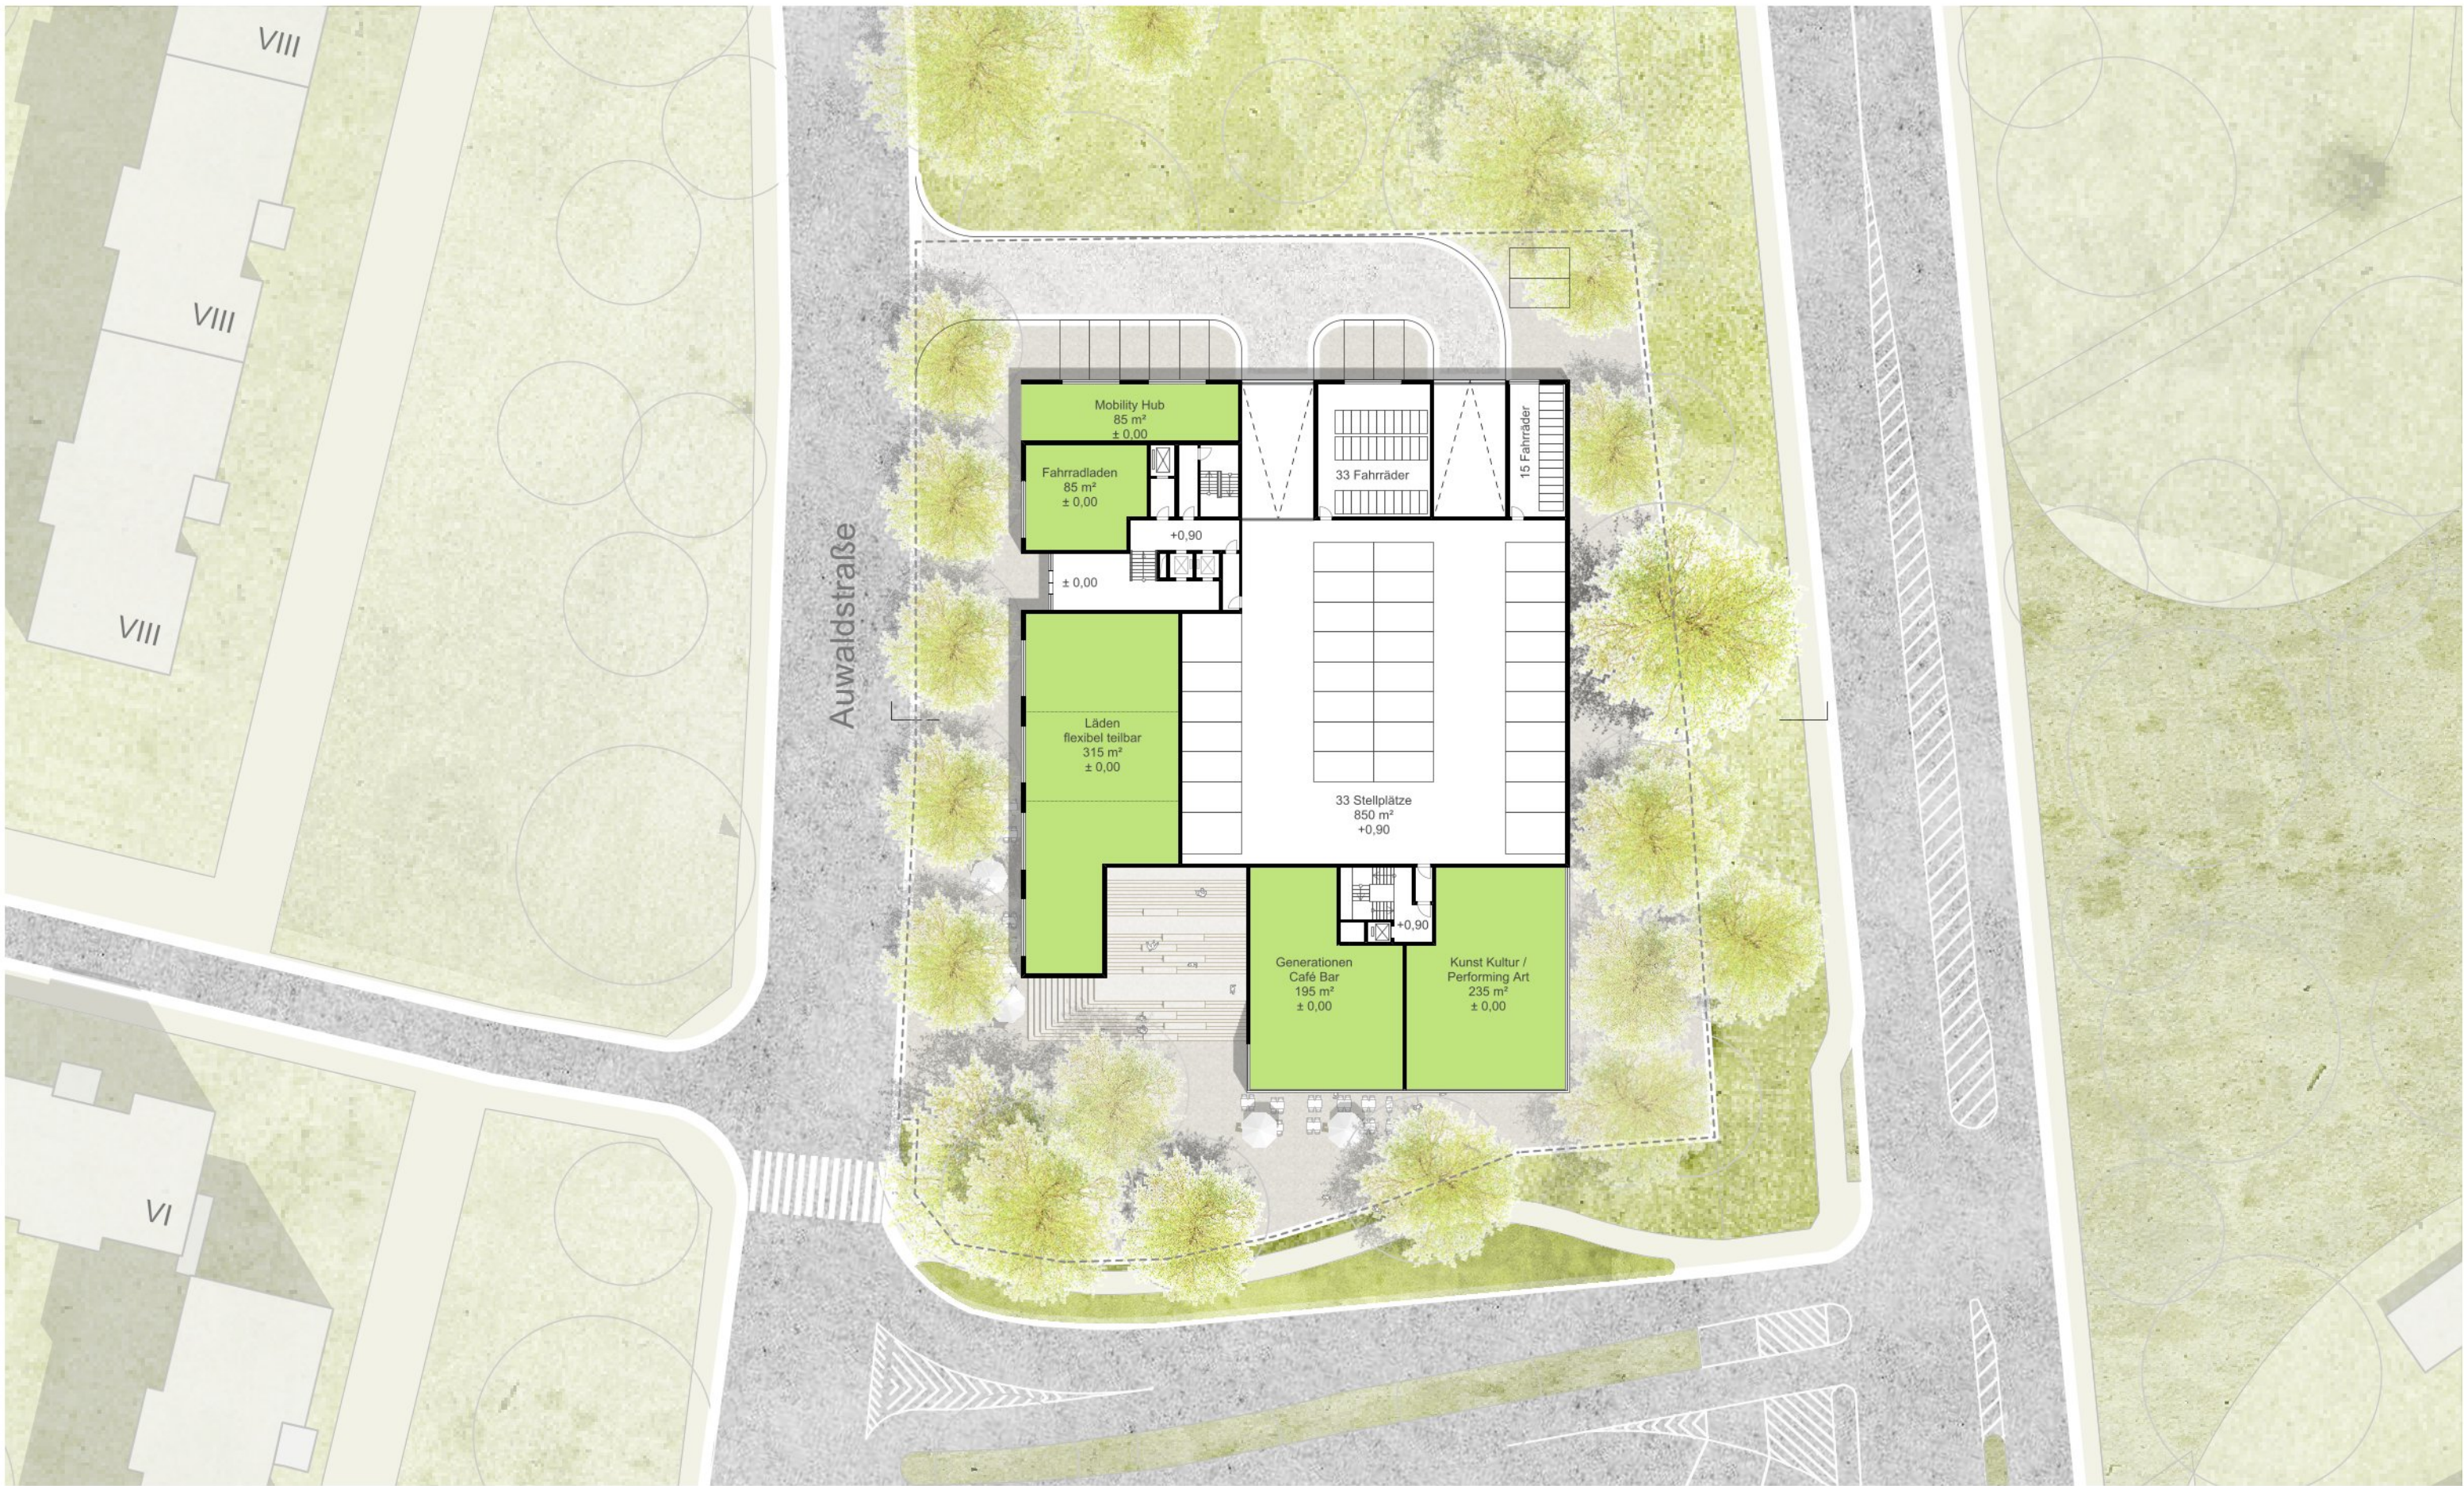

Freiburg Landwasser Auwaldstraße
Erdgeschoss
M. : 1:500
13.06.2024

WWA


WWA Architekten Wöhr Heugenhauer Johansen
PartmbB Agnesstraße 20 80798 München
office@wwa-architekten.de Telefon 089 248881-0



Freiburg Landwasser Auwaldstraße
1. Obergeschoss
M. : 1:500
13 06 2024

WWA

WWA Architekten Wöhr Heugenhauer Johansen
PartmbB Agnesstraße 20 80798 München
office@wwa-architekten.de Telefon 089 248881-0

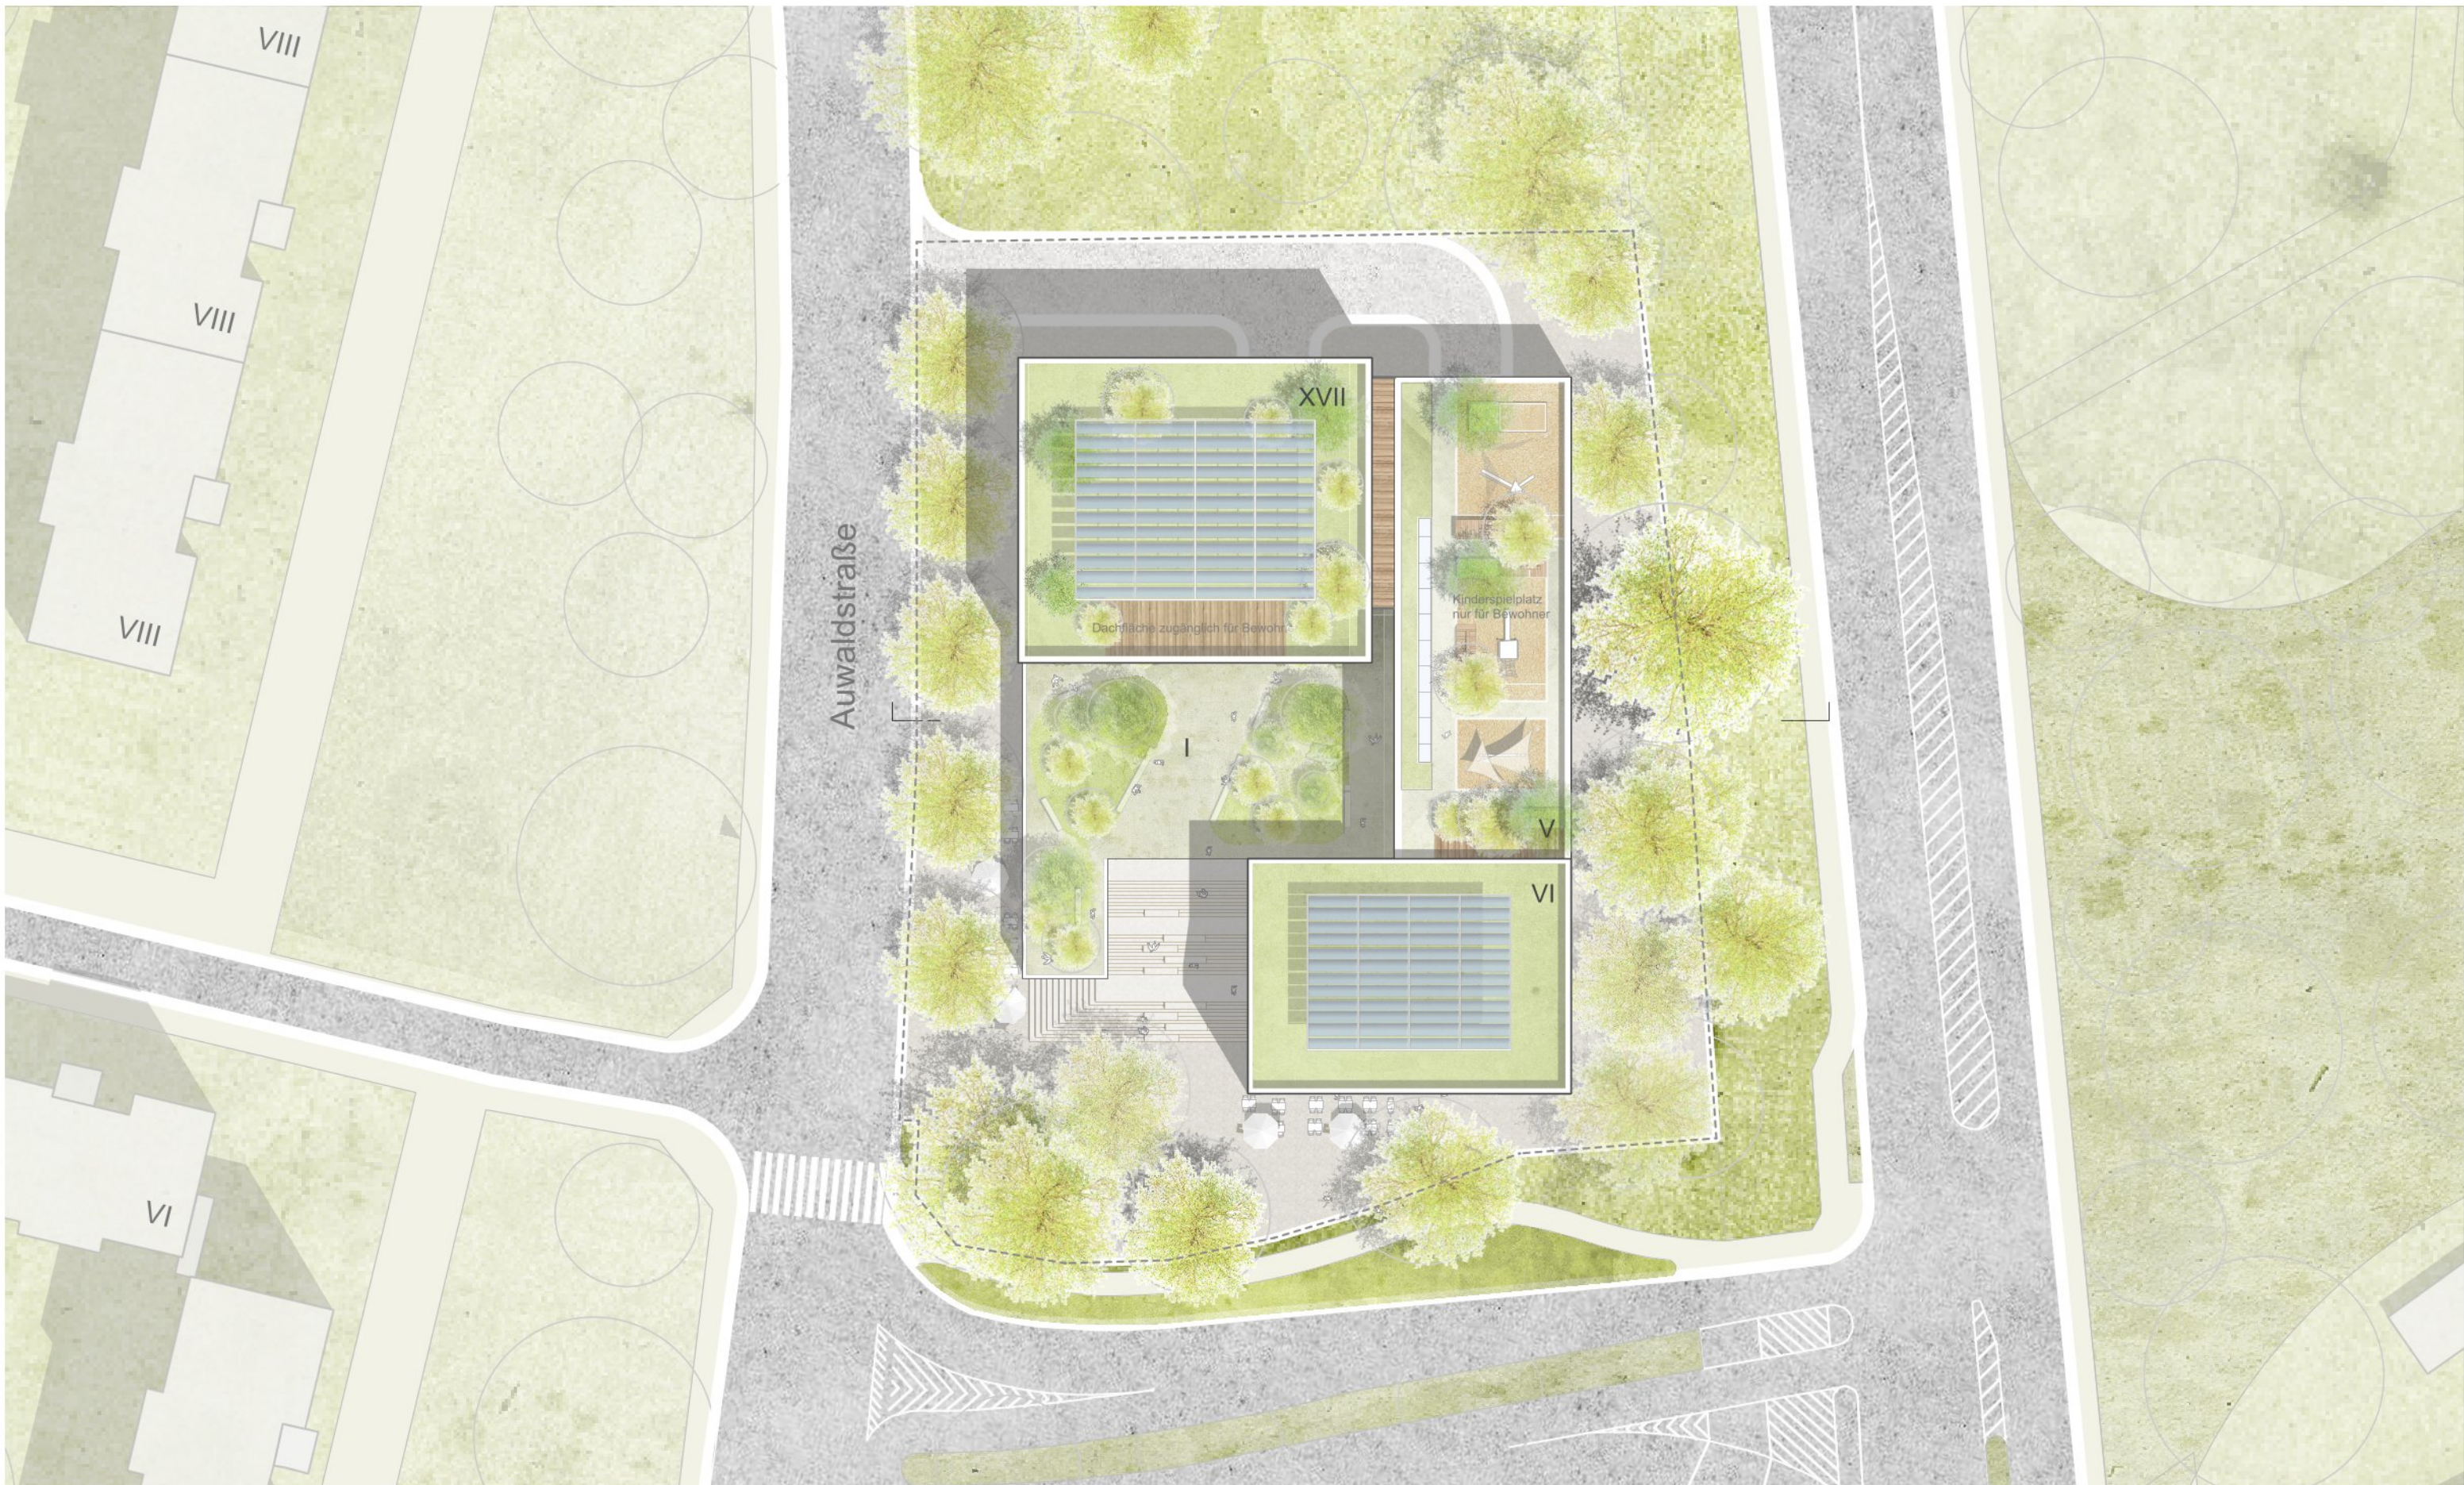

Freiburg Landwasser Auwaldstraße
Dachaufsicht
M. : 1:500
13 06 2024

WWA

WWA Architekten Wöhr Heugenhauer Johansen
PartmbB Agnesstraße 20 80798 München
office@wwa-architekten.de Telefon 089 248881-0