


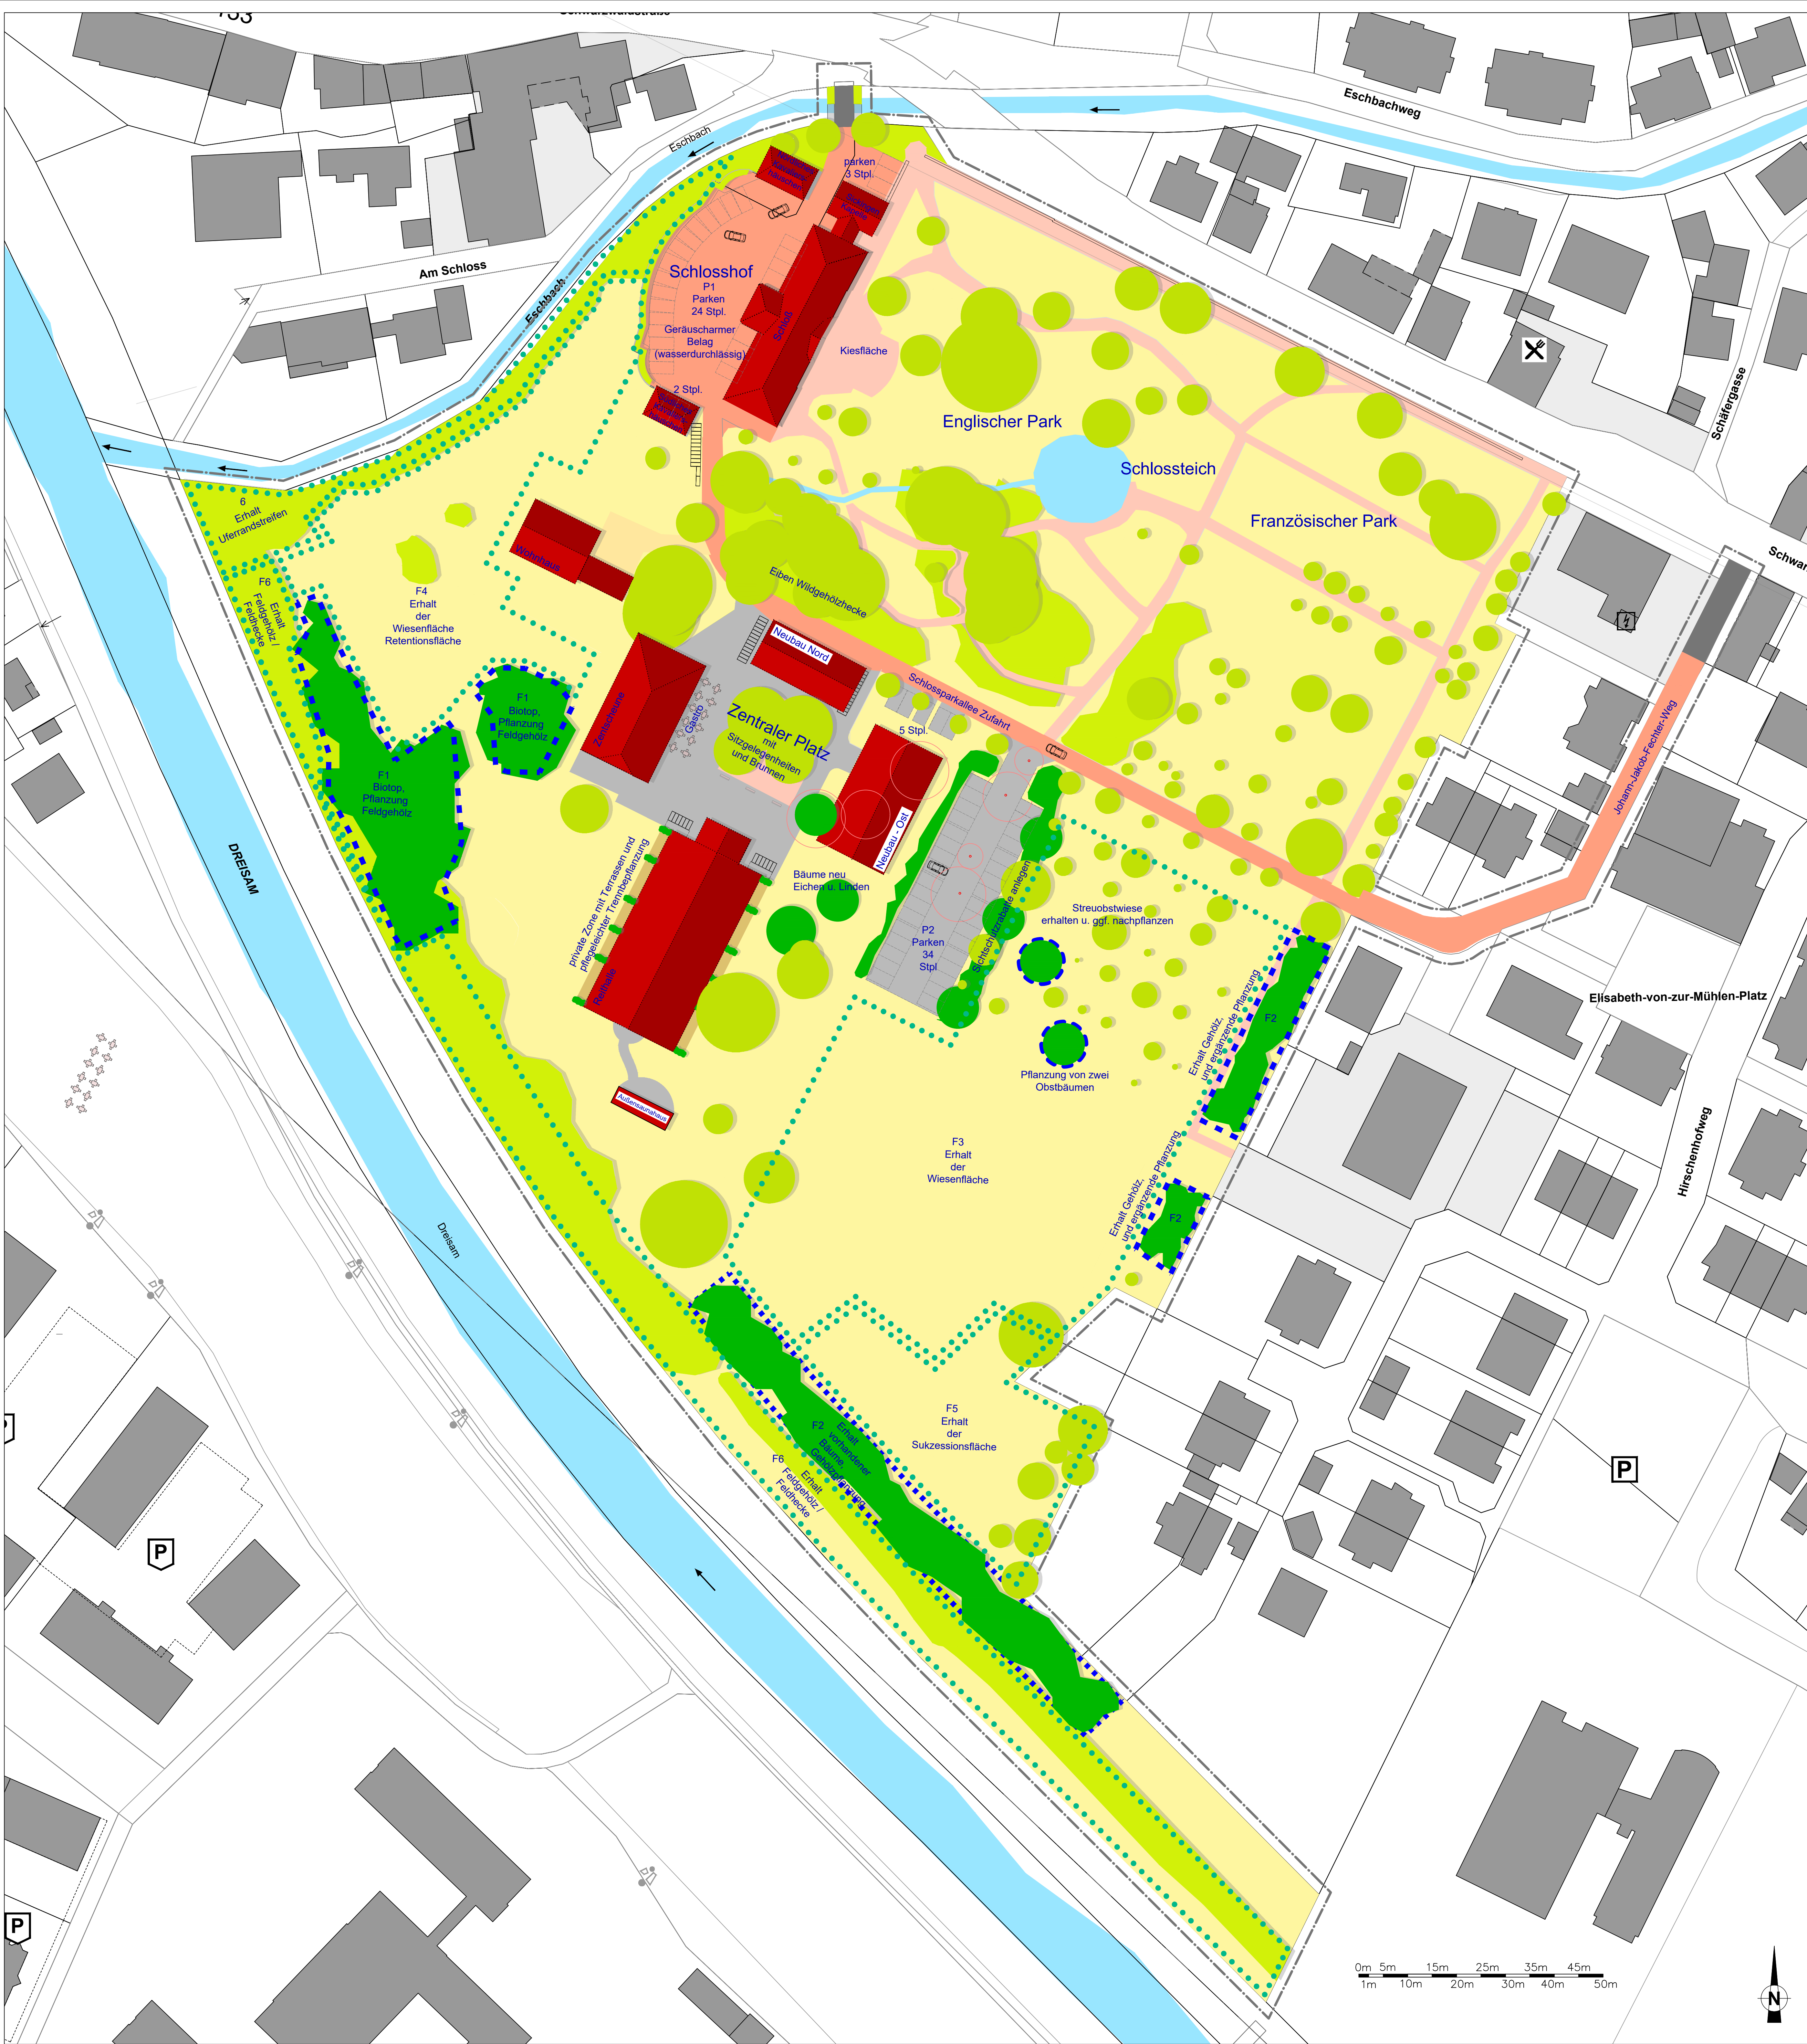


Angaben erfolgen nur nachrichtlich. Verbindlich sind allein die Festsetzungen des vorhabenbezogenen Bebauungsplans mit örtlichen Bauvorschriften "Schloss Ebnet - 3. Änderung Ortsmitte Ebnet" in der Satzungsfassung.

Anlage 7 zur Drucksache G-23/199
Vorhabenbezogener Bebauungsplan mit örtlichen Bauvorschriften "Schloss Ebnet", Plan-Nr. 3-65 (Ebnet)
Freiflächenkonzept

- Legende**
- Gebäude
 - Baum
 - Sträucher
 - Wiese
 - Gewässer
 - Kiesbelag (Fußweg)
 - Geräuscharmer Belag (wasserdurchlässig)
 - Wasserdurchlässiger Pflasterbelag
 - Asphalt
 - Holz Terrassen
 - PKW Stellplätze
 - Fahrrad Stellplätze
 - Zu beseitigender Baum
 - Anlage Biotop Gehölzpflanzung
 - Flächen mit Zuordnung:
F1: Biotop
F2, F3, F5, F6: Naturschutzrechtliche Ausgleichsmaßnahme
F4: Gestalterisches Grün
 - Pflanzgebot Baum
 - Baumpflanzung
 - Strauchpflanzung

Index	Datum	Änderungsbeschreibung	Bearbeiter

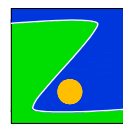

Büro für Landschaftsplanung
Dipl.-Forstw. Hans-Joachim Zummühle
Freie Straße 11
79183 Waldkirch
Tel.: 07681 14937055 Fax: 07681-4749773
Email: planung@zummoehle.com

Bauherr
Frau Van Manen
D-79117 Freiburg, Schwarzwaldstraße 278

Projekt
Schloss Ebnet

Planbezeichnung
Freiflächengestaltungskonzept

Maßnahme
Schloss Ebnet Ferienwohnungen

Grundstück/Bauort Schwarzwaldstr. 278 79117 Freiburg im Breisgau	Gezeichnet Flu6 Projektleiter V. Manen Freigegeben
Projekt Nr. 16_01_23 Layoutname/Plancode	
Plandatum 12.06.2023 Maßstab 1:500 Plangröße in mm A0	Planverfasser
Datensatzname 230112 Freiflgestpl Schloss Ebnet	