


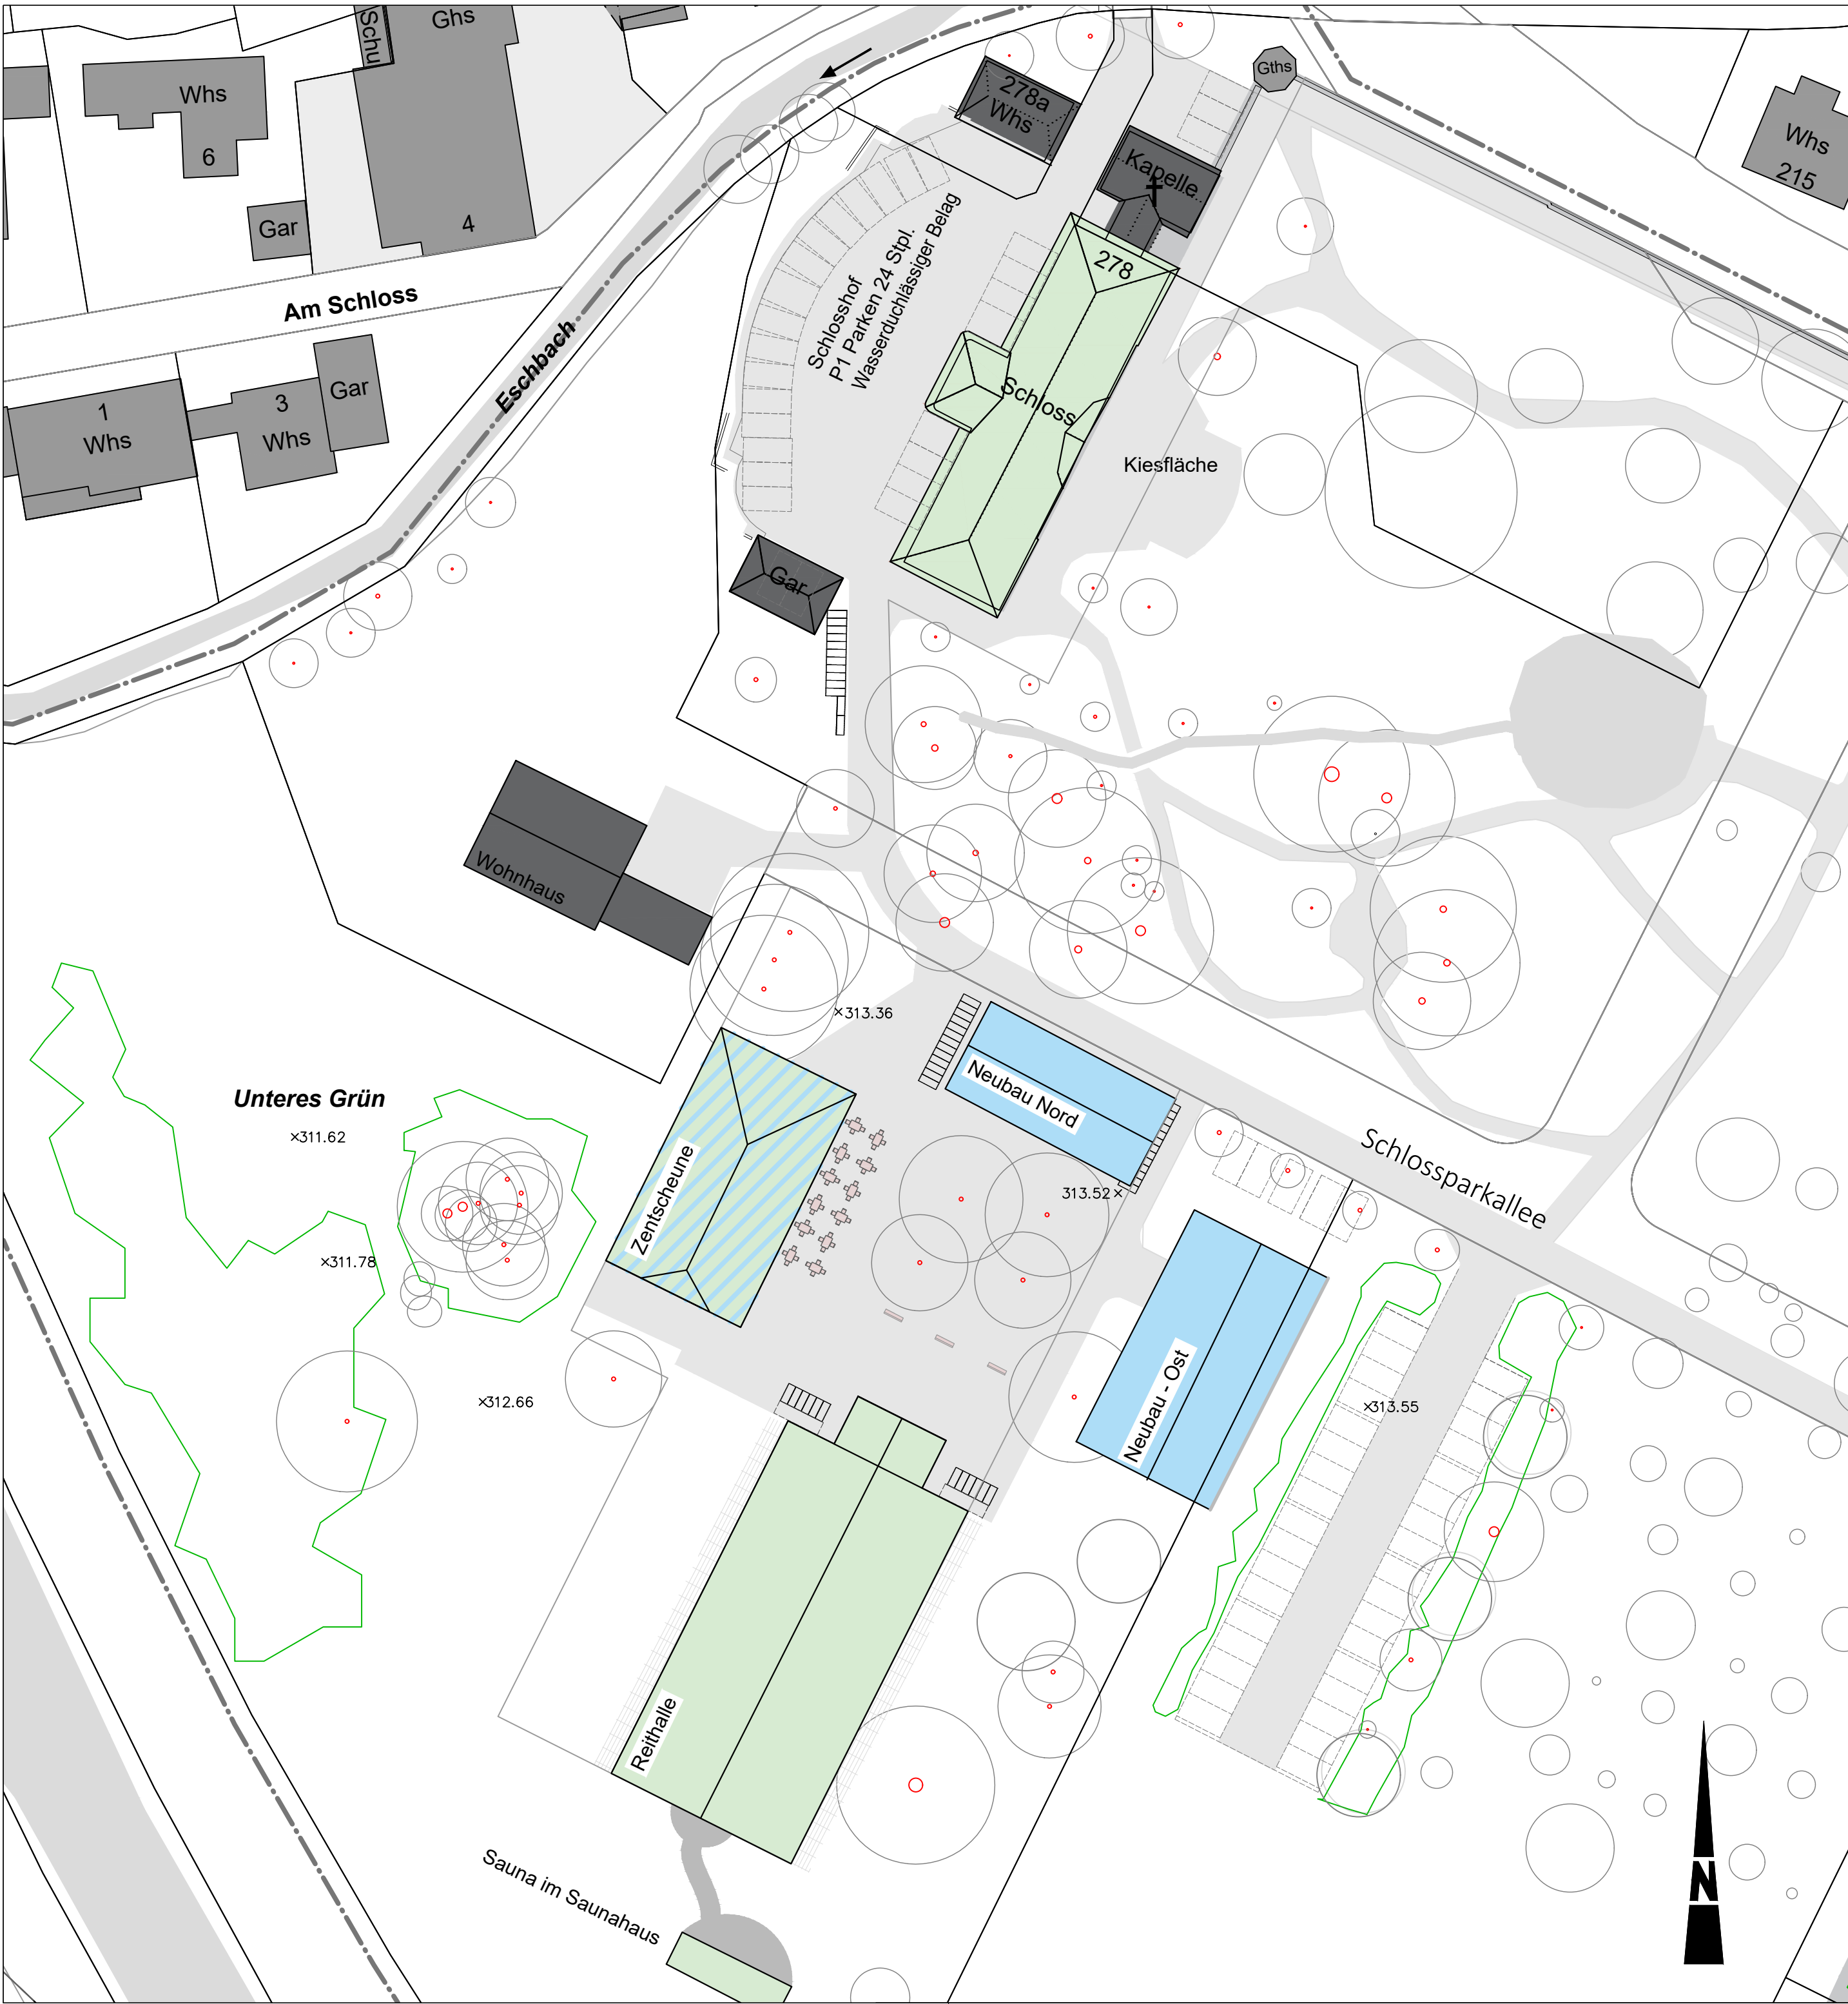


Legende

- Basisstufe: Sanierung + Teilumnutzung Schloss zu Büro; Betriebsleiterwohnhaus
+ Kavaliershäuschen unverändert;
Weiternutzung Zehntscheune für Veranstaltungen; Umbau Reithalle zu Beherbergung;
Weiternutzung Schuppen als Lager
- Ausbaustufe: Umbau und Umnutzung Zehntscheune für Gastronomie (EG) und
Ferienwohnung (OG); Neubau Ost (Beherbergung), Neubau Nord mit Lagerräumen
(EG) und Mitarbeiterwohnen (OG).

Vorhabenplan Nr. 9

INDEX	DATUM	KÜRZEL	ART DER ÄNDERUNG

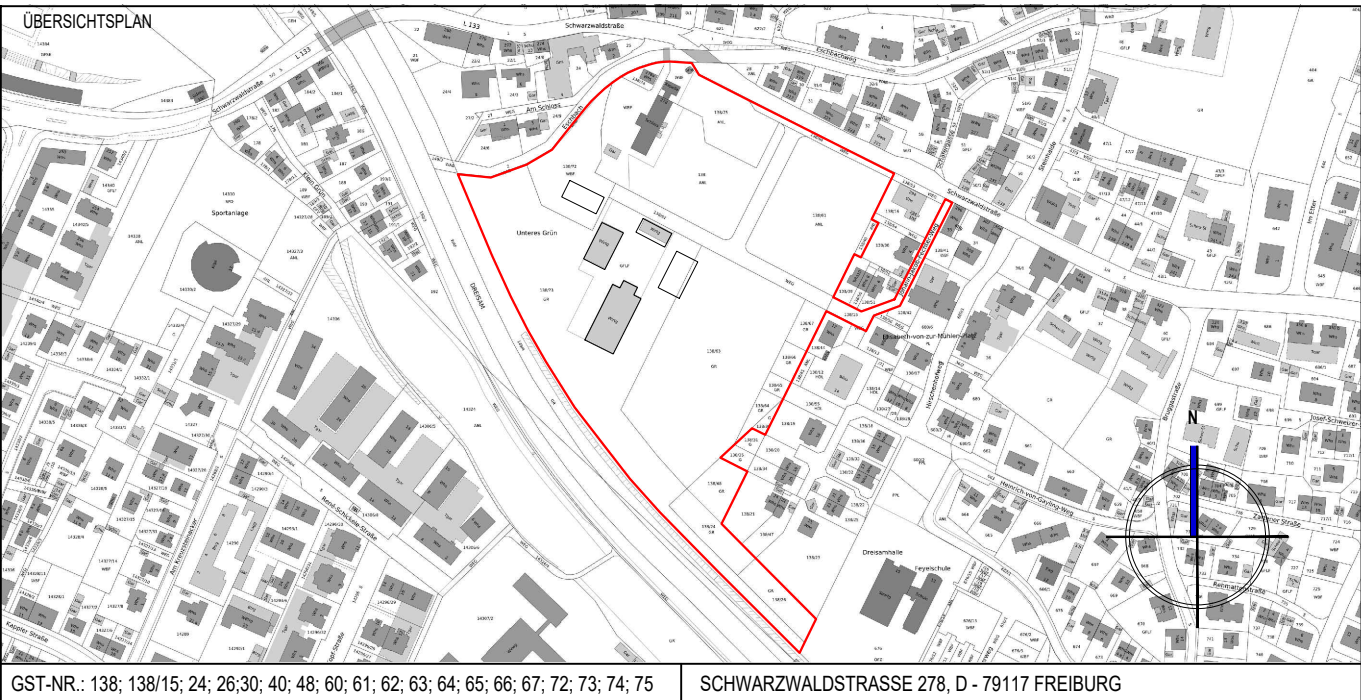

FACHPLANER, GENERALPLANER WÖSSNER & LECHLER BAUPROJEKTE GMBH ■ FREIBURG - STUTTGART	BAUHERR: Schloss Ebneth GmbH & Co. KG  Schloss Ebneth
D-79098 FREIBURG, LUISENSTRASSE 7 T +49 (0)761 156218 - 70, F +49 (0)761 156218 - 79	D-79117 FREIBURG, SCHWARZWALDSTRASSE 278 FR. VAN MANEN

VORHABENPLANUNG

PROJEKT Schloss Ebneth Ferienwohnungen Schwarzwaldstraße 278, D- 79117 Freiburg
PLANINHALT AUSBAUSTUFEN 1 + 2

GEZEICHNET MTNEZ	GEPRÜFT	MASSSTAB 1 : 500	PLANNUMMER WL2009_EK300
DATUM 24.05.2023	DATUM	FORMAT DIN_A2	INDEX 00
			BLATT 01