


Angaben erfolgen nur nachrichtlich. Verbindlich sind allein die Festsetzungen des vorhabenbezogenen Bebauungsplans mit örtlichen Bauvorschriften  
 \*Schloss Ebnet - 3. Änderung Ortsmitte Ebnet\* in der Satzungsfassung.

**Anlage 7 zum Durchführungsvertrag**  
 Vorhabenbezogener Bebauungsplan mit örtlichen Bauvorschriften "Schloss Ebnet", Plan-Nr. 3-65 (Ebnet)  
 Freiflächenkonzept

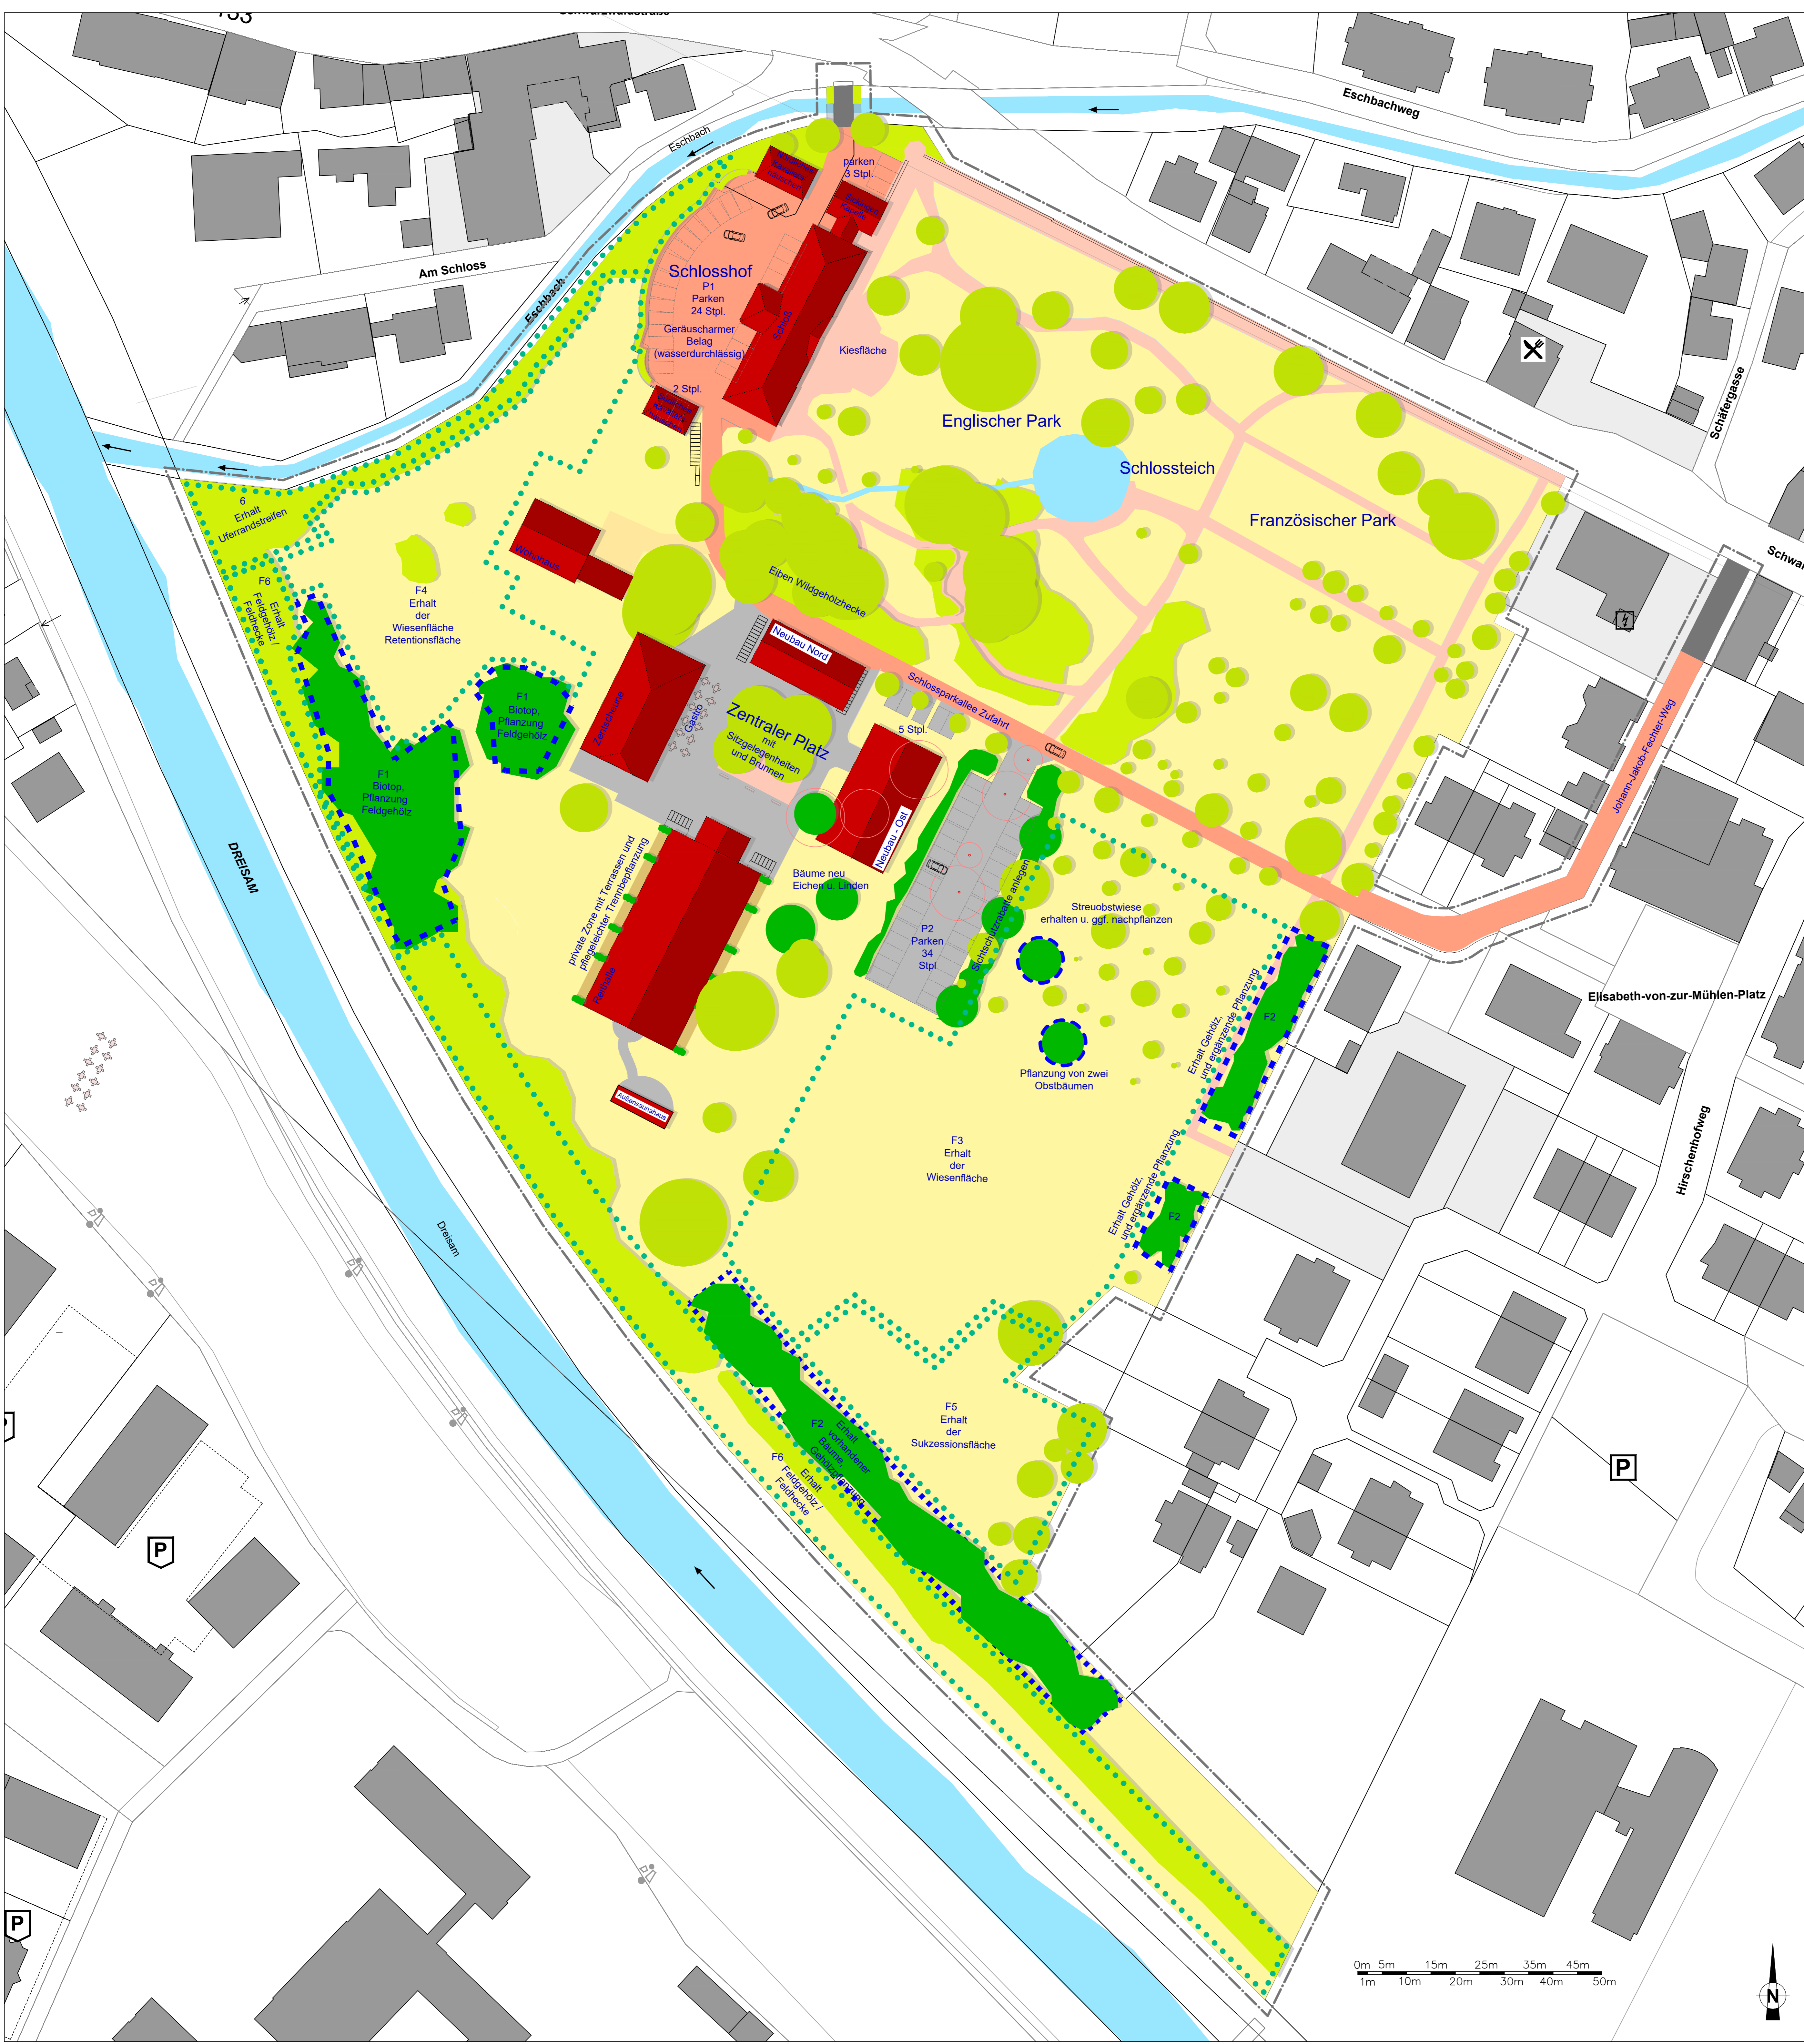

- Legende**
- Gebäude
  - Baum
  - Sträucher
  - Wiese
  - Gewässer
  - Kiesbelag (Fußweg)
  - Geräuscharmer Belag (wasserdurchlässig)
  - Wasserdurchlässiger Pflasterbelag
  - Asphalt
  - Holz Terrassen
  - PKW Stellplätze
  - Fahrrad Stellplätze
  - Zu beseitigender Baum
  - Anlage Biotop Gehölzpflanzung
  - Flächen mit Zuordnung:
  - F1: Biotop
  - F2, F3, F5, F6: Naturschutzrechtliche Ausgleichsmaßnahme
  - F4: Gestalterisches Grün
  - Pflanzgebot Baum
  - Baumpflanzung
  - Strauchpflanzung

Index	Datum	Änderungsbeschreibung	Bearbeiter

Büro für Landschaftsplanung  
 Dipl.-Forster Hans-Joachim Zummöhl  
 Freie Straße 11  
 79183 Waldkirch  
 Tel.: 07681 4937055 Fax: 07681-4749773  
 Email: planung@zummoehle.com

Bauherr  
 Frau Van Manen  
 D-79117 Freiburg, Schwarzwaldstraße 278

Projekt  
**Schloss Ebnet**  
 Planbezeichnung  
**Freiflächengestaltungskonzept**

Maßnahme  
 Schloss Ebnet Ferienwohnungen

Grundstück/Bauort Schwarzwaldstr. 278 79117 Freiburg im Breisgau	Gezeichnet <b>Fluß</b> Projektleiter <b>V. Manen</b>
Projekt Nr. 16_01_23	Freigegeben
Layoutname/Plancode	
Plandatum <b>12.06.2023</b>	Planverfasser
Maßstab <b>1:500</b>	
Plangröße in mm <b>A0</b>	
Datensatzname <b>230112 Freiflgestpl Schloss Ebnet</b>	

